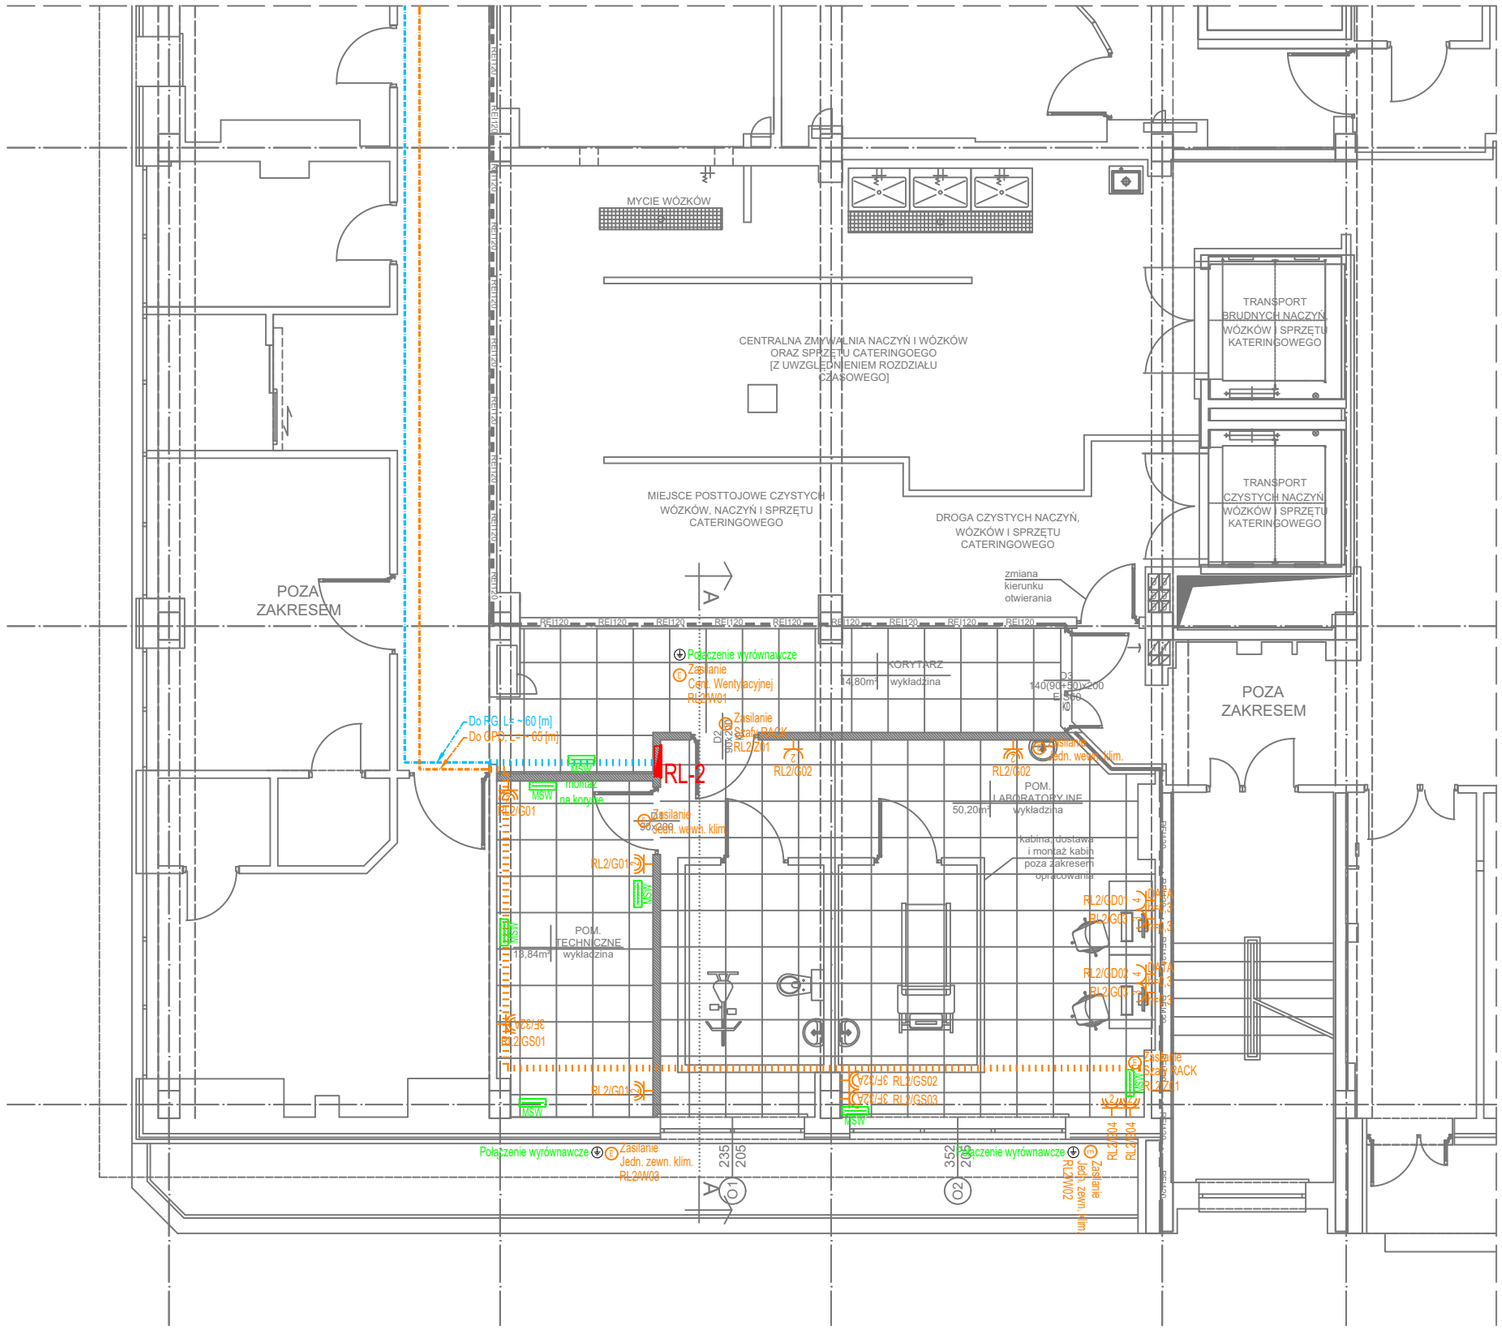
MYCIE WÓZKÓW
CENTRALNA ZMYWALNIA NACZYŃ I WÓZKÓW
ORAZ SPRZĘTU CATERINGOEGO
[Z UWZGLĘDNIENIEM ROZDZIAŁU
CZASOWEGO]
MIEJSCE POSTTOJOWE CZYSTYCH
WÓZKÓW, NACZYŃ I SPRZĘTU
CATERINGOWEGO
DROGA CZYSTYCH NACZYŃ,
WÓZKÓW I SPRZĘTU
CATERINGOWEGO
TRANSPORT
BRUDNYCH NACZYŃ,
WÓZKÓW I SPRZĘTU
KATERINGOWEGO
TRANSPORT
CZYSTYCH NACZYŃ,
WÓZKÓW I SPRZĘTU
KATERINGOWEGO
zmiana
kierunku
otwierania
POZA
ZAKRESEM
POZA
ZAKRESEM
KORYTARZ
14,80m²
wykładzina
POM.
LABORATORYJNE
50,20m²
wykładzina
POM.
TECHNICZNE
wykładzina
19,84m²
RL-2
Połączenie wyrównawcze
Zasilanie
Cyrc. Wentylacyjnej
RL2/W01
Zasilanie
Stat. RACK
RL2/Z01
Zasilanie
Jedn. wewn. klim.
RL2/G02
Zasilanie
Jedn. wewn. klim.
RL2/G01
montaż
na korycie
Do RG (L= ~60 [m]
Do DPS (L= ~65 [m]
RL2/GD01
RL2/GD02
RL2/GD03
RL2/GD04
RL2/GS01
RL2/GS02
RL2/GS03
Zasilanie
Stat. RACK
RL2/Z01
Połączenie wyrównawcze
Zasilanie
Jedn. zewn. klim.
RL2/W03
Połączenie wyrównawcze
Zasilanie
Jedn. zewn. klim.
RL2/W02
RL2/H04
RL2/H04
RL2/H04