




PAGE 5

|  |  |  |
|--|--|--|
|  |  |  |
|  |  |  |
|  |  |  |

## ELEMENTY PROJEKTOWANE

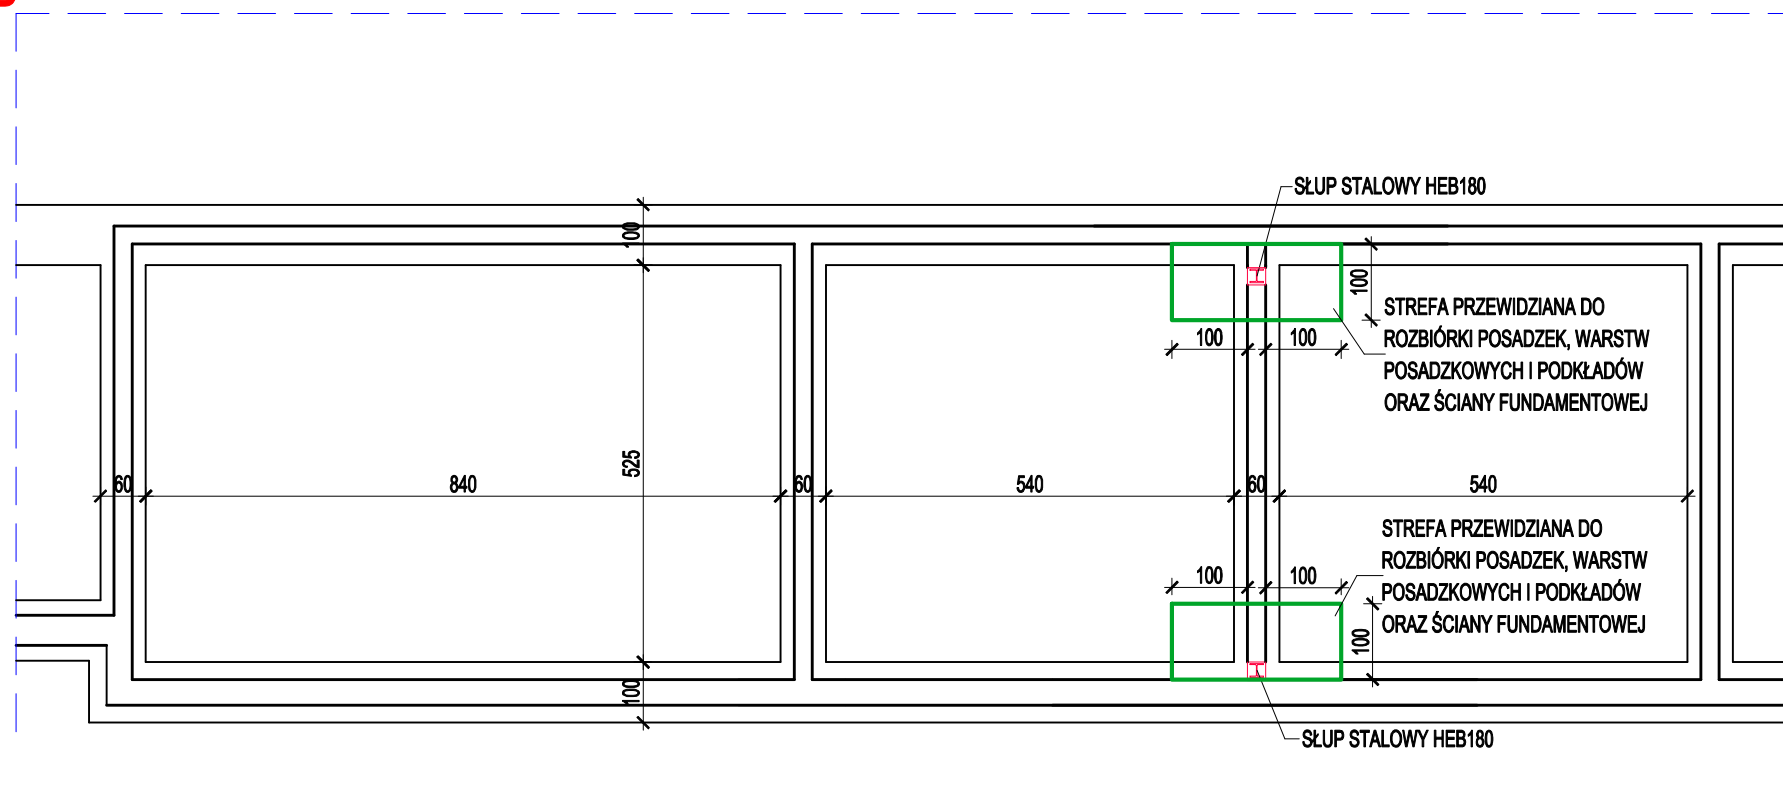

**UWAGA !!! ODTWORZYĆ KOLEJNO WSZYSTKIE WARSTWY**

|                            |   |                                                      |   |                |
|----------------------------|---|------------------------------------------------------|---|----------------|
| JT                         | JT Architecture Ltd<br>Farfield Park, Rotherham S63 5DB<br>Adres do korespondencji:<br>Nieżywiec 104<br>77-300 Czuchów          |                                                      | tel. kom. 0 509 093 621<br>tel. kom. 0 605 835 076<br>e-mail: jt-projekt@wp.pl<br>www.jtarchitecture.pl |                |
|                            | Investor:<br>Adres:   | GMINA BOBOLICE<br>UL. RATUSZOWA 1<br>76-020 BOBOLICE |   |                |
| Objekt:                    | BUDYNEK OŚWIATOWY- SZKOŁA PODSTAWOWA im. H. Sienkiewicza                                                                        |                                                      |   |                |
| Adres:                     | 78-020 BOBOLICE<br>UL. GŁOWACKIEGO 7d<br>DZ. NR 286                                                                             |                                                      |   |                |
| Temat:                     | PRZEBUDOWA CZĘŚCI POMIESZCZENI BUDYNKU SZKOŁY.                                                                                  |                                                      |   |                |
| Nazwa<br>rysunku:          | RZUT FUNDAMENTÓW- POMIESZCZENIE OBJĘTE<br>OPRACOWANIEM                                                                          |                                                      | Rys. nr K-1                                                                                             | Skala 1:10     |
| Autorzy<br>opracowania:    | Imię i Nazwisko<br>uprawnienia                                                                                                  |                                                      |   | Data<br>Podpis |
| Projektant<br>konstrukcji: | mgr inż. MIROSLAWA PILARSKA<br>Upr. bud. nr 472/68<br>do projektowania w specjalności<br>arch., konstr.-budowl. i instalacyjnej |                                                      |   | 01.12.2022r.   |