


KONDYGNACJA 1

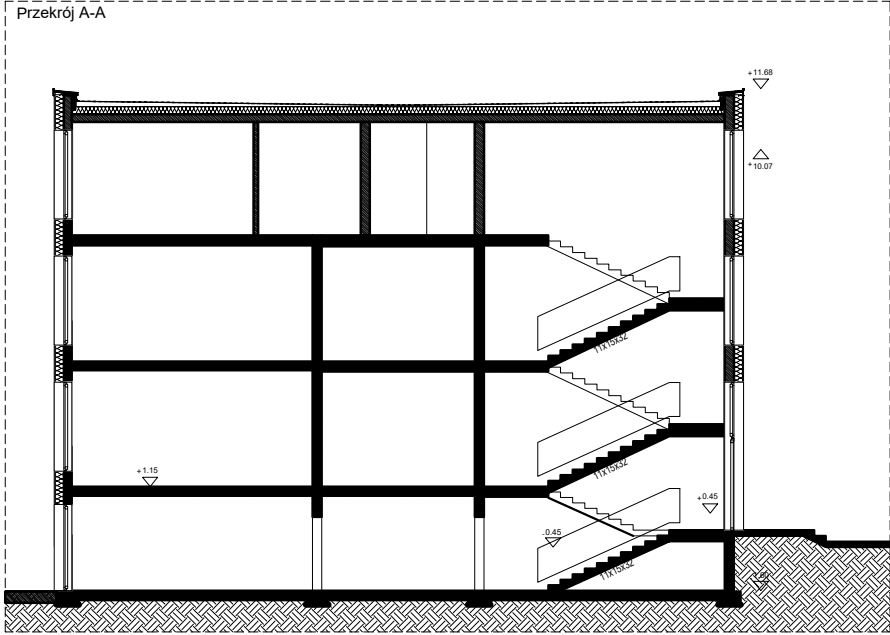

- LEGENDA:
- CZĘŚCI WSPÓLNE (W)
 - CZĘŚCI HOTELOWE (H)
 - CZĘŚCI REHABILITACYJNE (R)
 - ZAPLECZA TECHNICZNE (T)
 - ZAPLECZA PRACOWNICZE (P)

Wszystkie prawa zastrzeżone, łącznie z prawem reprodukcji lub udostępniania osobom trzecim tego rysunku lub jego części bez wyraźnego upoważnienia autora.			
Inwestor:		Gmina Fredropol Fredropol 15, 37-734 Fredropol	
Projekt:		Projekt budowy, rozbudowy i przebudowy budynków użyteczności publicznej w zakresie: 1. Budowa hali łukowej sportowej z zapleczem szatniowym 2. Budowa budynku szkoły podstawowej z oddziałami przedszkolnymi 3. Przebudowa, nadbudowa i zmiana sposobu użytkowania istniejącego budynku szkoły na zakład przyrodoleczniczy 4. Budowa ogrodu sensorycznego, różanego z tężnią solankową w miejscowości Fredropol	
Wykonawca:		Agraria sp. z o.o. ul. Marii Konopnickiej 6 00-491 Warszawa	
Projektant:	mgr inż. arch. Sebastian Kulik	Numer uprawnień:	MPOIA/047/2016
Sprawdzający:			
Stadium:	KONCEPCJA WSTĘPNA		
Branża:	ARCHITEKTURA		Data: 02.2024 r.
Nazwa rysunku:		Skala: 1:200	Strona: A-01.2
SCHEMATY FUNKCJONALNE CENTRUM ZABIEGOWO LECZNICZE KONDYGNACJA 1			