


Elewacja zachodnia

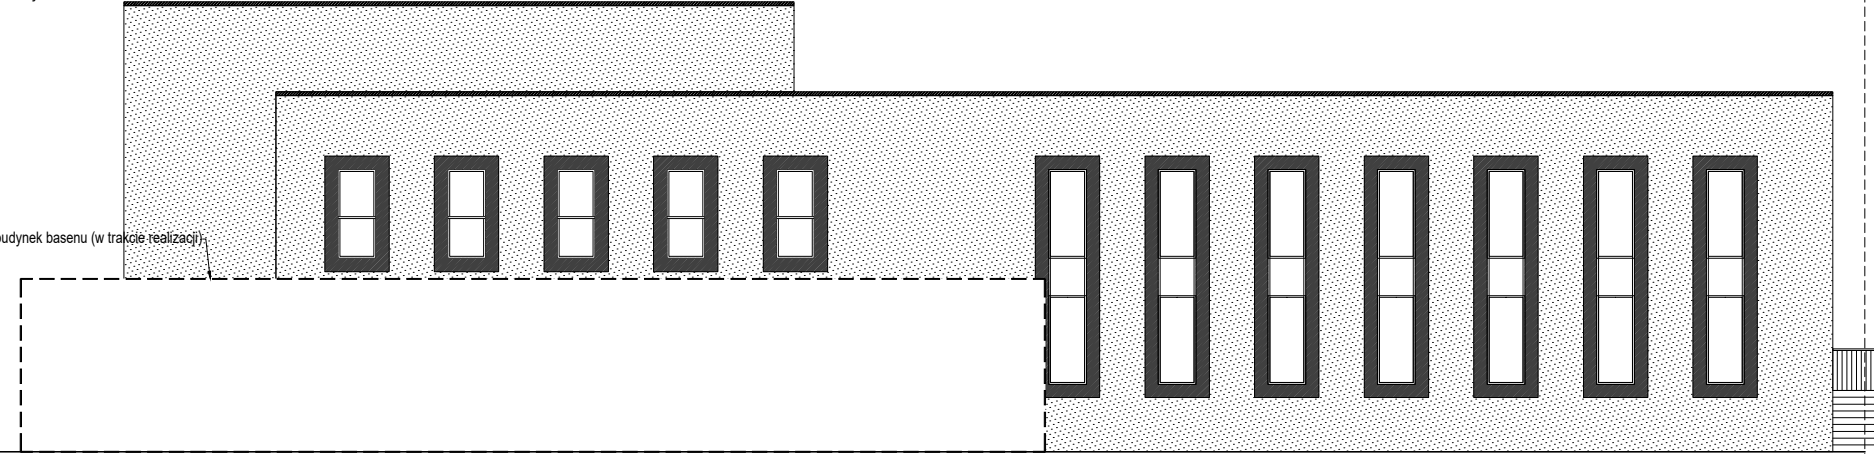


Elewacja wschodnia



Elewacja południowa



Elewacja północna

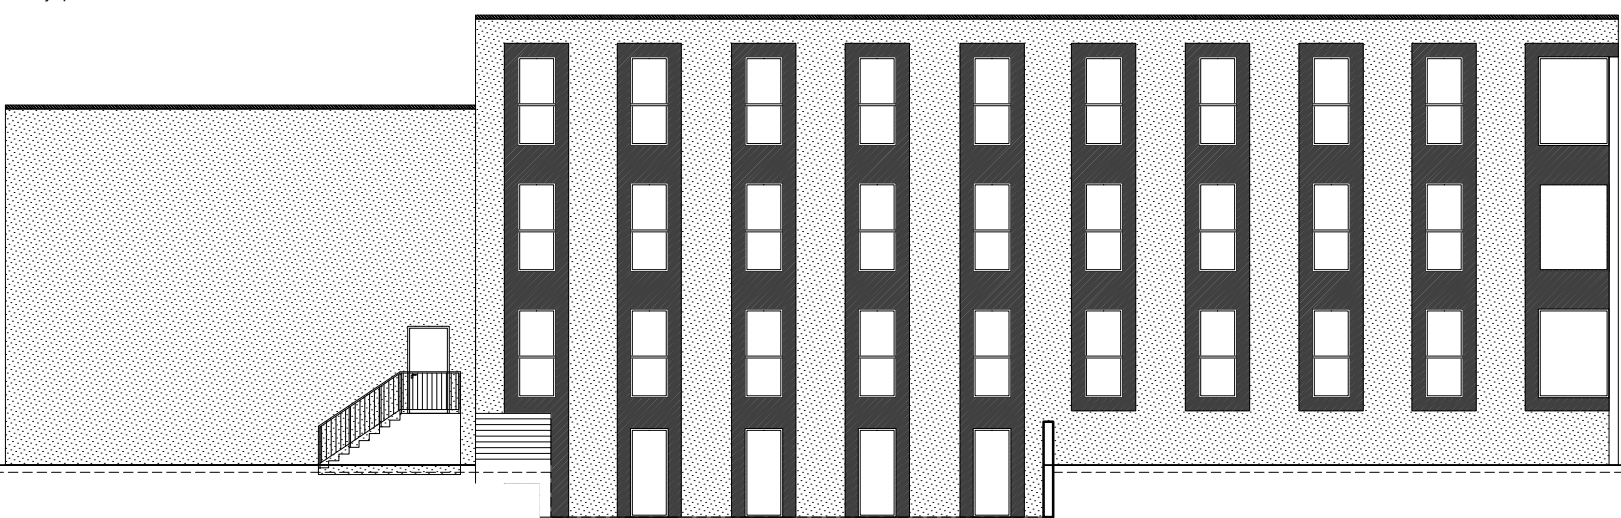

Wszelkie prawa zastrzeżone, łącznie z prawem reprodukcji lub udostępniania osobom trzecim tego rysunku lub jego części bez wyraźnego upoważnienia autora.			
Inwestor:	Gmina Fredropol Fredropol 15, 37-734 Fredropol		
Projekt:	Projekt budowy, rozbudowy i przebudowy budynków użyteczności publicznej w zakresie: 1. Budowa hali łukowej sportowej z zapleczem szatniowym 2. Budowa budynku szkoły podstawowej z oddziałami przedszkolnymi 3. Przebudowa, nadbudowa i zmiana sposobu użytkowania istniejącego budynku szkoły na zakład przyrodolecniczy 4. Budowa ogrodu sensorycznego, różanego z tężnią solankową w miejscowości Fredropol		
Wykonawca:	Agraria sp. z o.o. ul.Marii Konopnickiej 6 00-491 Warszawa		
Projektant:	mgr inż. arch. Sebastian Kulik	Numer uprawnień:	MPOIA/047/2016
Sprawdzający:			
Stadium:	KONCEPCJA WSTĘPNA		
Branża:	ARCHITEKTURA		Data: 02.2024 r.
Nazwa rysunku:	ELEWACJE CENTRUM ZABIEGOWO LECZNICZE		Skala: 1:200
		Numer rysunku:	Strona:
		A-01.4	