


PRZEKRÓJ KONSTRUKCYJNY E-E  
Skala 1:25

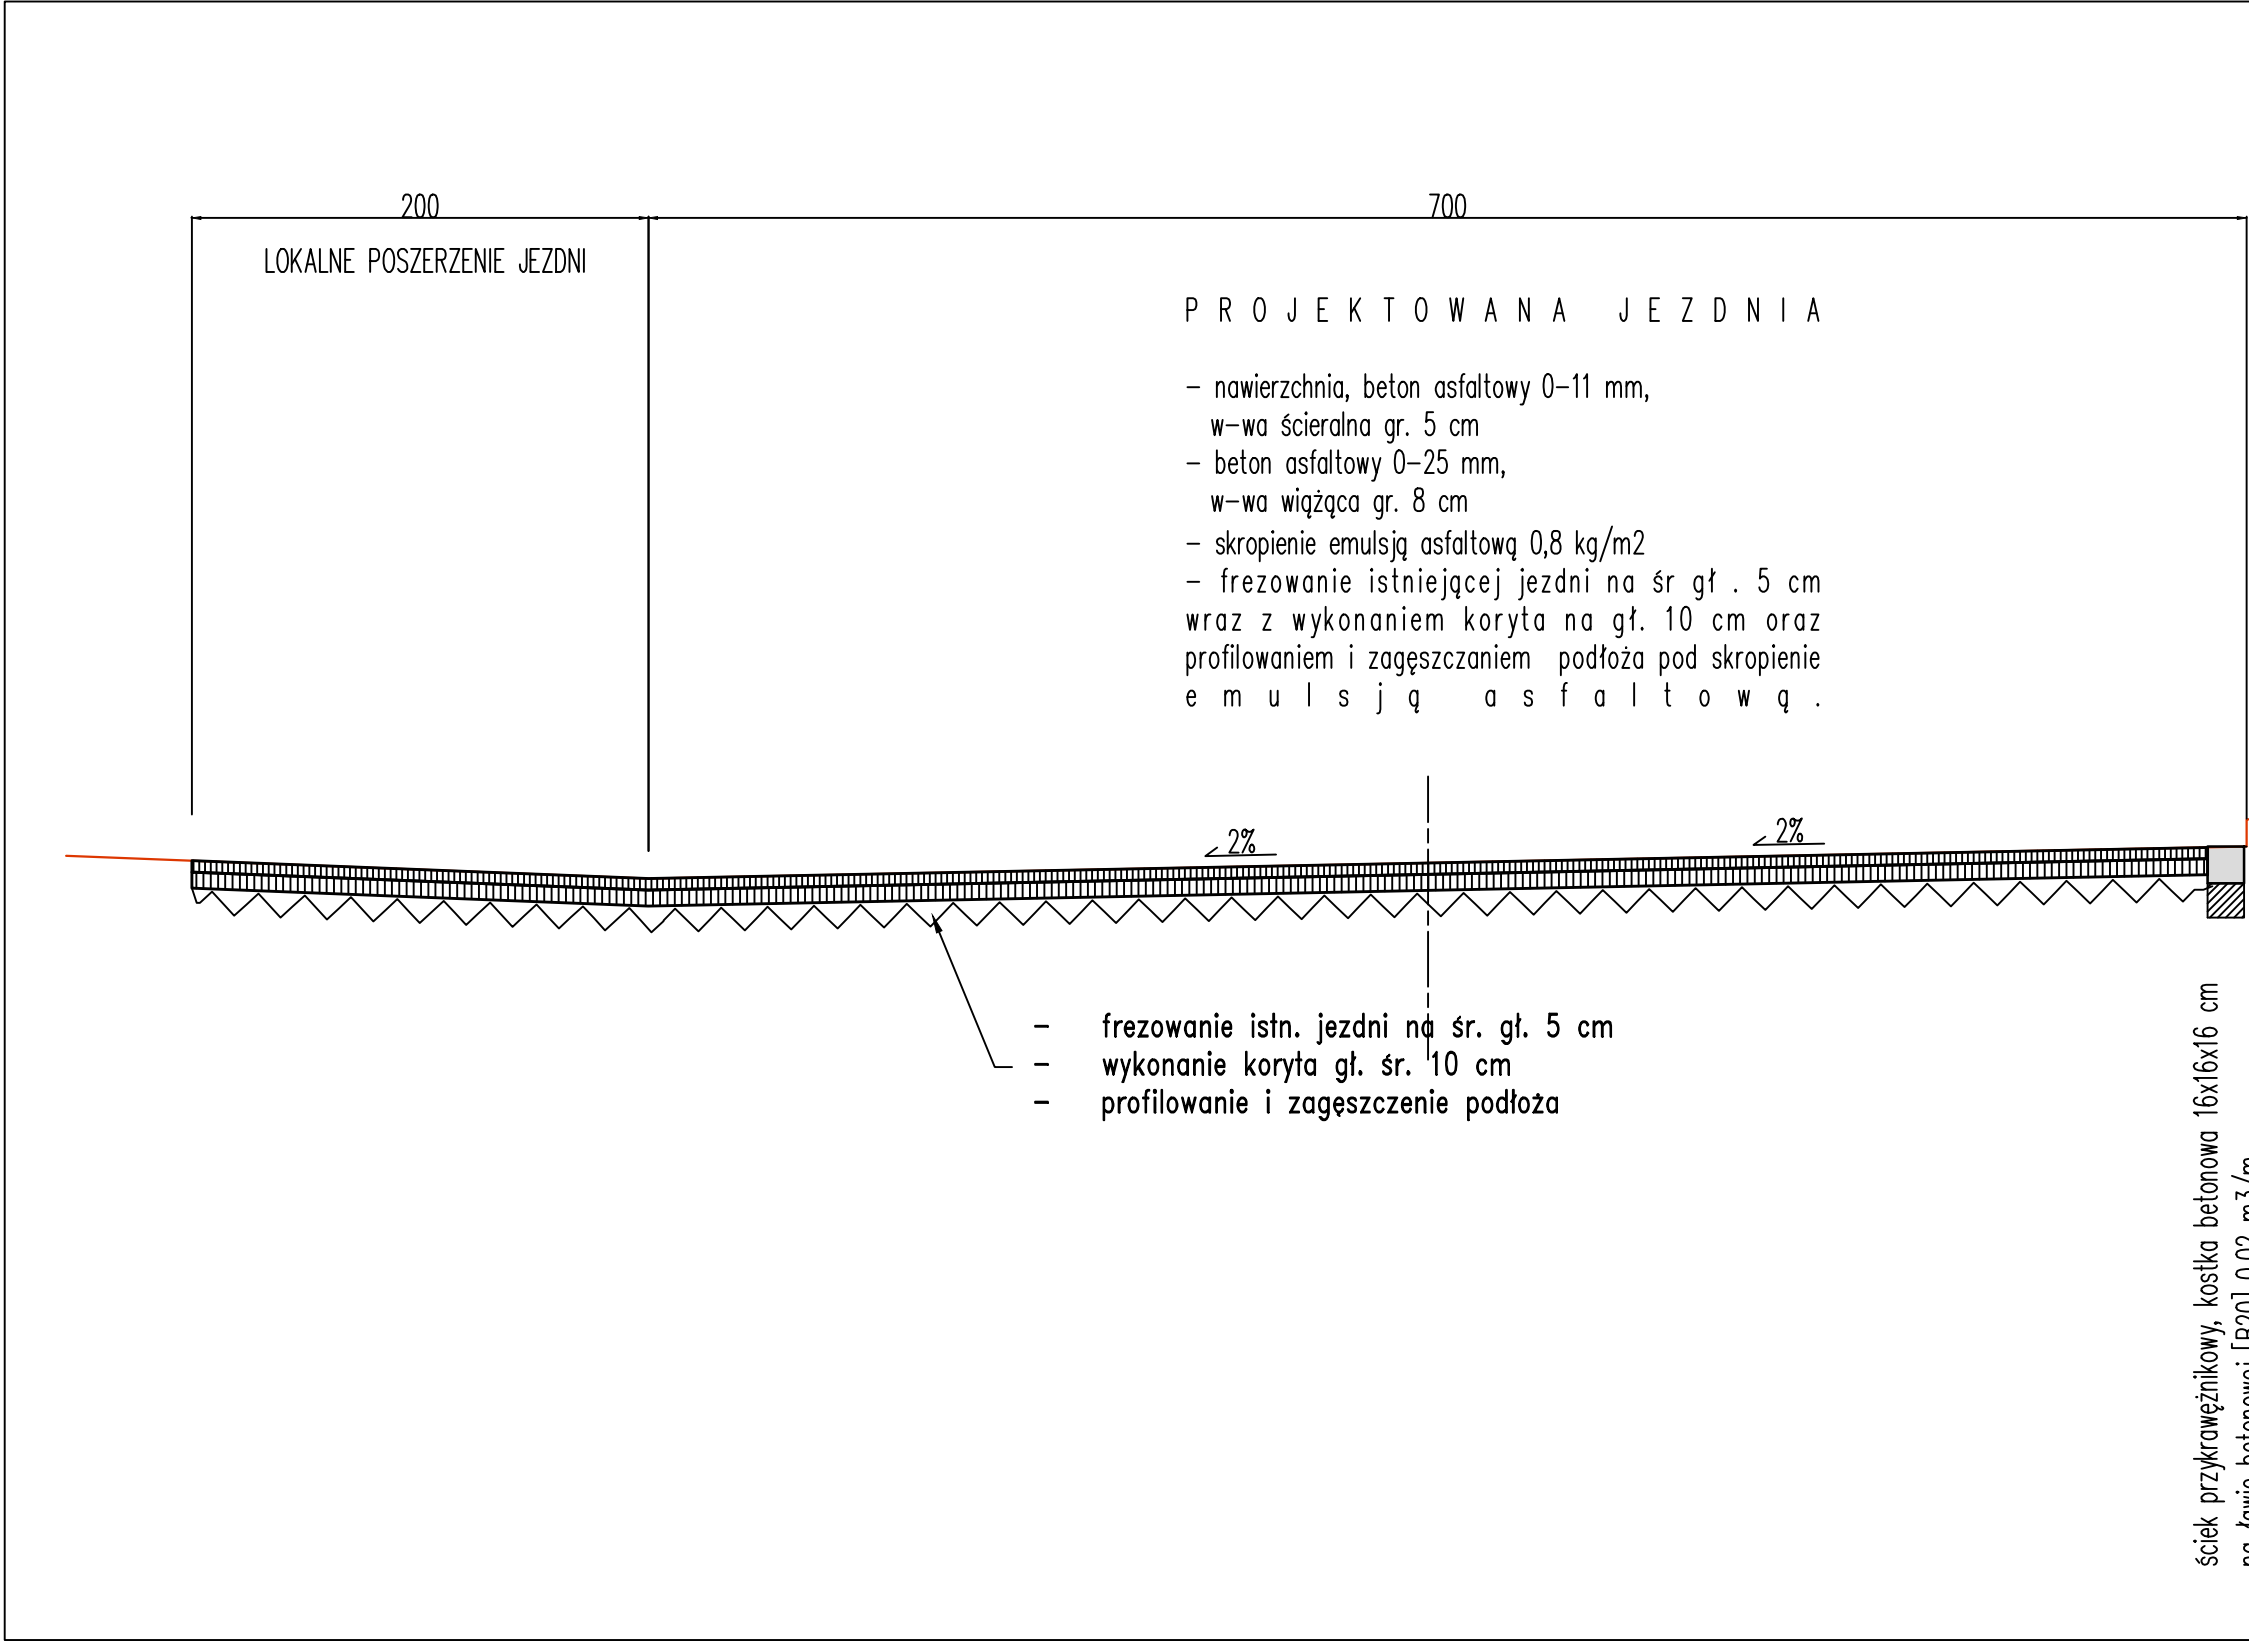

KM 0+265 do 0+840 strona  
prawa - chodnik i krawężnik w  
stanie dobrym - pozostawić w  
stanie nienaruszonym

etap 1 km 14+932 do 15+800

TYTUŁ PROJEKTU	Odbudowa drogi powiatowej nr 3145D, km 8+800 - 11+100 i km 13+300 - 15+800 [powódź - wrzesień 2024 r.]		
TYTUŁ RYSUNKU	PRZEKRÓJ KONSTRUKCYJNY E-E		
INWESTOR	ZARZĄD DRÓG POWIATOWYCH w KŁODZKU ul. Objazdowa 20 , 57-300 Kłodzko.		
projektował	mgr inż. Aleksander Ruczkowski	podpis	marzec 2025
			Skala 1 : 25
			Rysunek 6