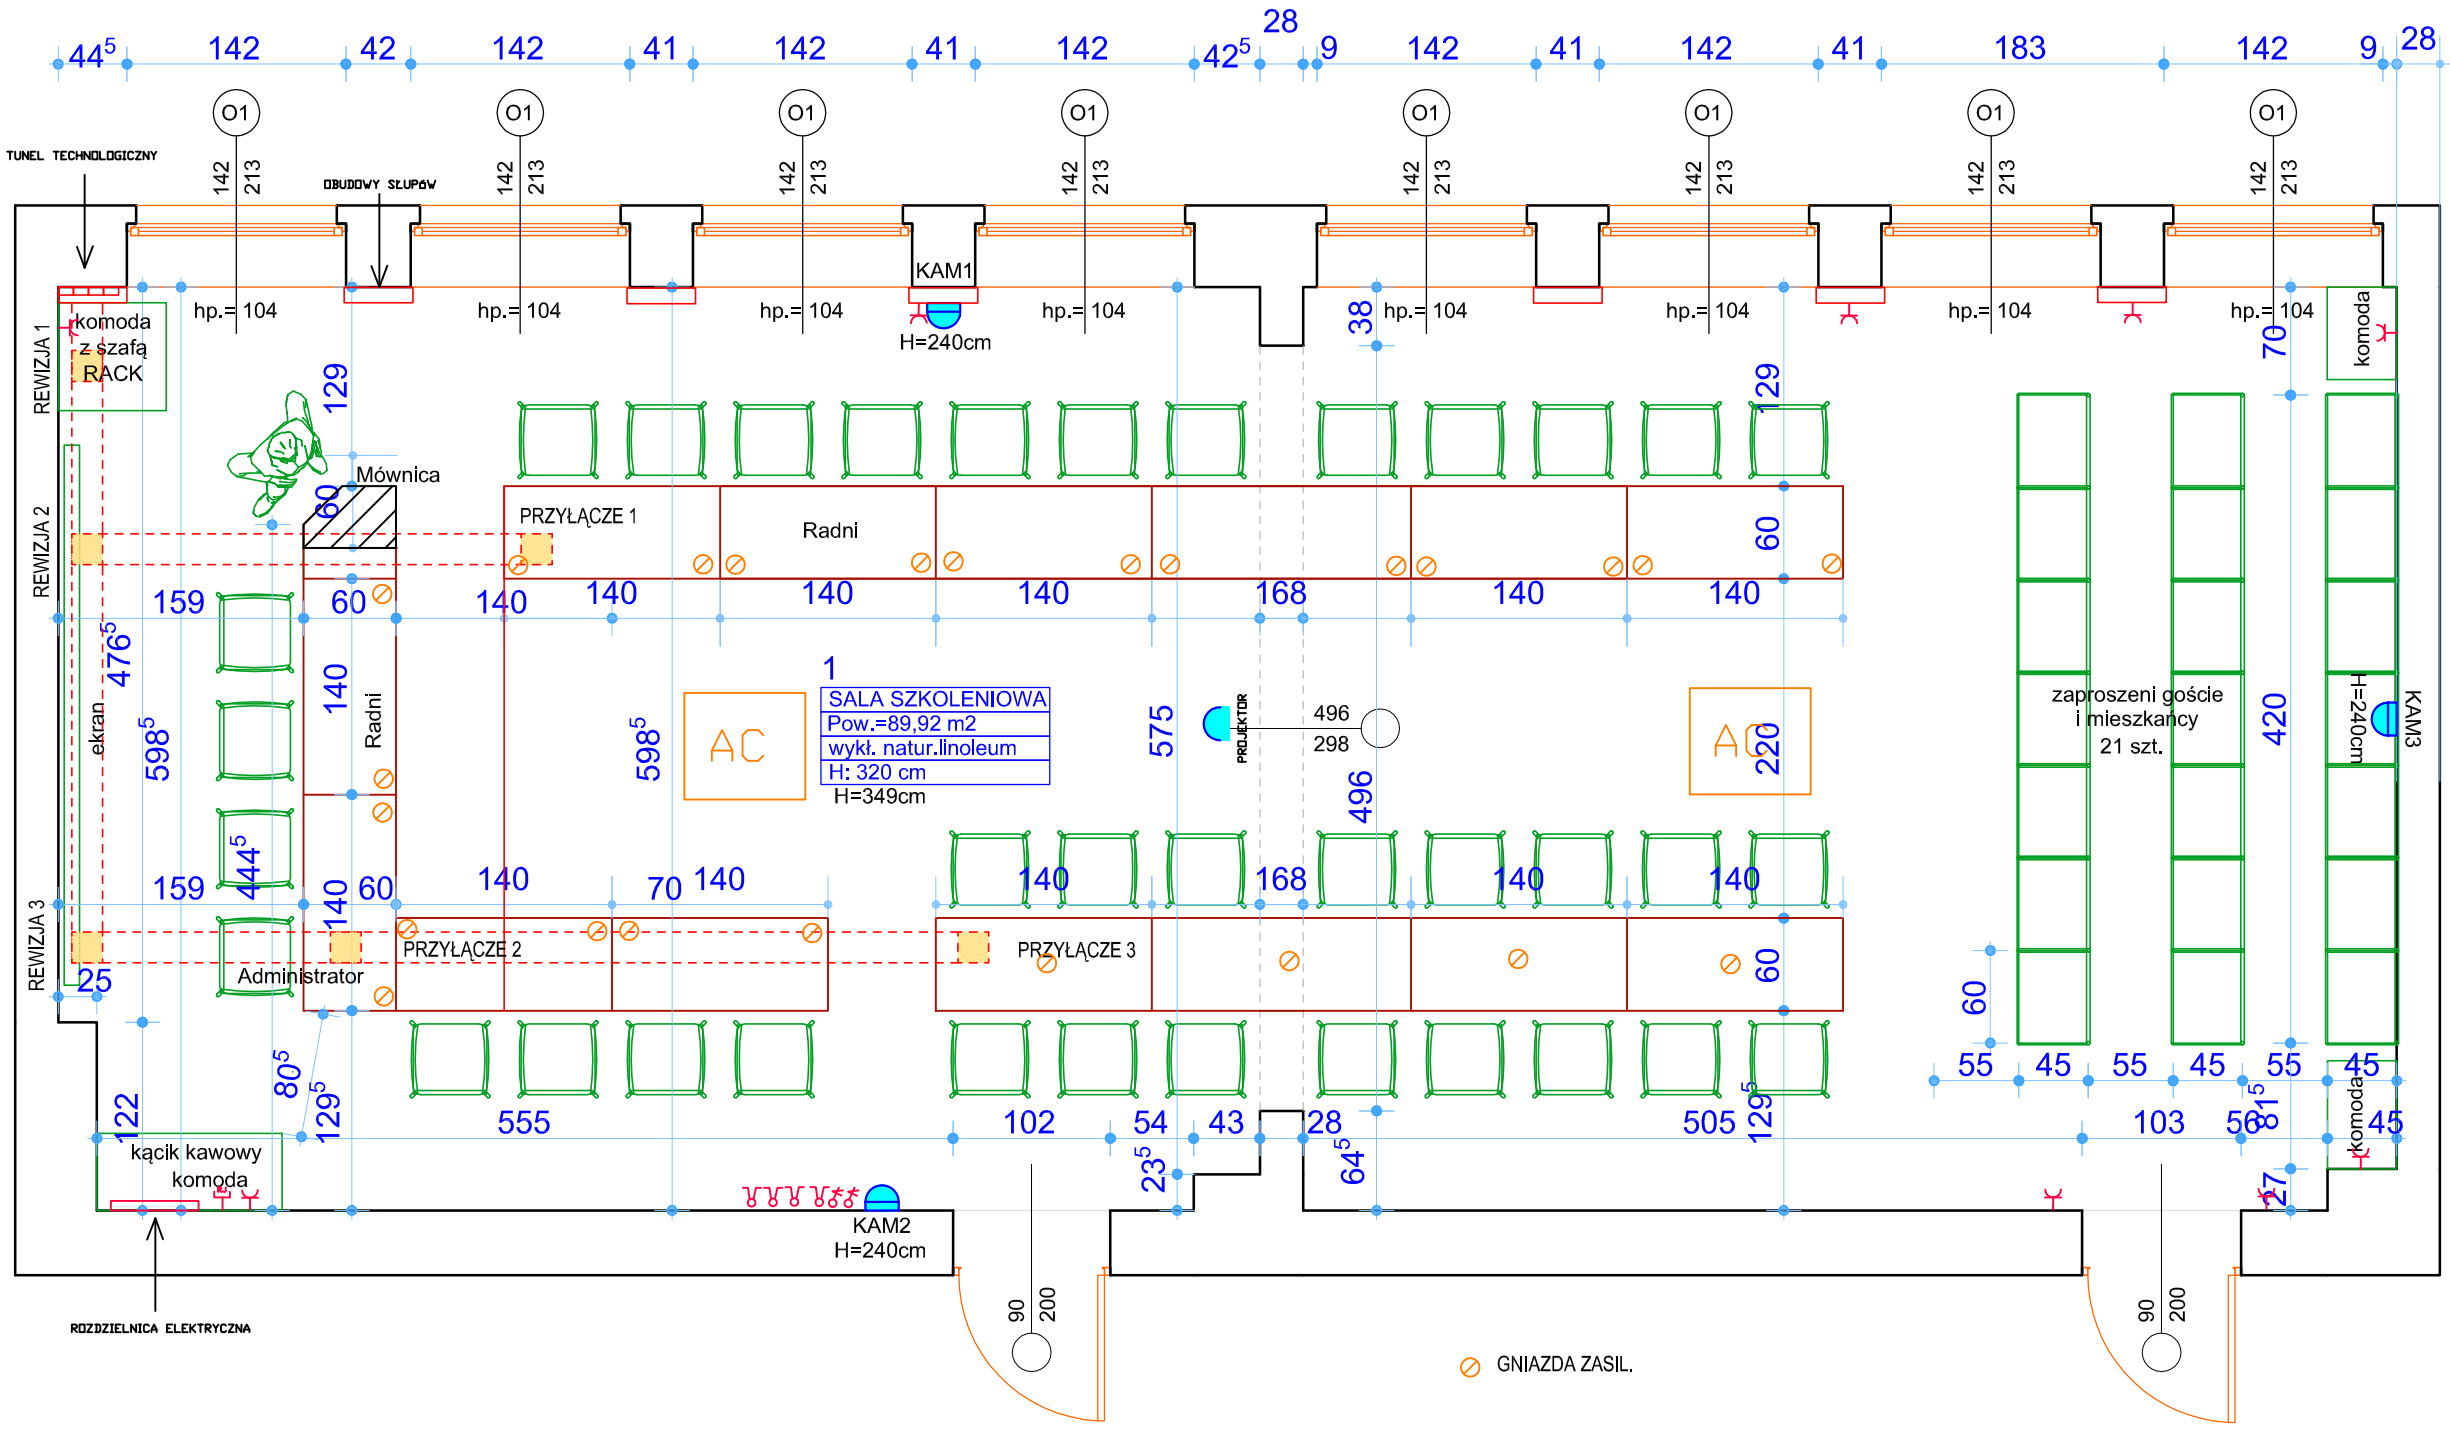

"AR" PROJEKT
ul. Sienkiewicza 12/3
71–311 SZCZECIN

Temat / Obiekt:

Sala konferencyjna w budynku Zespołu Szkół w Resku

Adres:

ul. Wojska Polskiego 71, 72-315 Resko

Stadium:

PROJEKT

Branża:

ARCHITEKTURA

Inwestor:

GMINA RESKO
Ul. Rynek 1, 72–315 RESKO

ARCHITEKTURA	Projektował:	nr upr. bud.	podpis
mgr inż. arch. Anna Majcher–Rutkowska		18/ZPOIA/2005 uprawnienia w specjalności architektonicznej do projektowania bez ograniczeń i sprawdzania projektów	
ARCHITEKTURA	Sprawdził:	nr upr. bud.	podpis

Tytuł rysunku: RZUT I PIĘTRA

Skala: 1:50

Data: marzec '2021

Nr rys. 2