

**PRZEDSIĘBIORSTWO
WODOCIĄGÓW i KANALIZACJI**

Spółka z o.o. w Sztumie
82-400 Sztum, ul. Kochanowskiego 28
tel./fax 55-277-22-14; tel. 55-277-26-04
REGON 170148140 NIP 579-000-68-66
Sąd Rej. w Gdańsku VII Wydział Gospodarczy
KRS 0000 127884 Kapitał Zakł.: 12 809 500,00 zł

Wznowiono


15.02.2024

PREZES

Stawomir Kłopotowski

Przedsiębiorstwo Projektowo-Usługowe MARKUB
ul. Kajki 4 ; 82-440 Dzierżon

Nazwa i adres obiektu	MODERNIZACJA DRÓG GMINNYCH Z ZASTOSOWANIEM PŁYT YOMB 2024 GOSCISZEWO DZ. NR 258; 269; 264/2; 256/3			Nr rys. 1
Tytuł	PLAN SYTUACYJNY			
Projektował	branża drogowa inż. Arkadiusz Gołębski upr. nr 388/Gd/202	Podpis	Data	Skala
			CZERWIEC 2024	1:500
Opracował	mgr inż. Tomasz Hrynkiewicz			

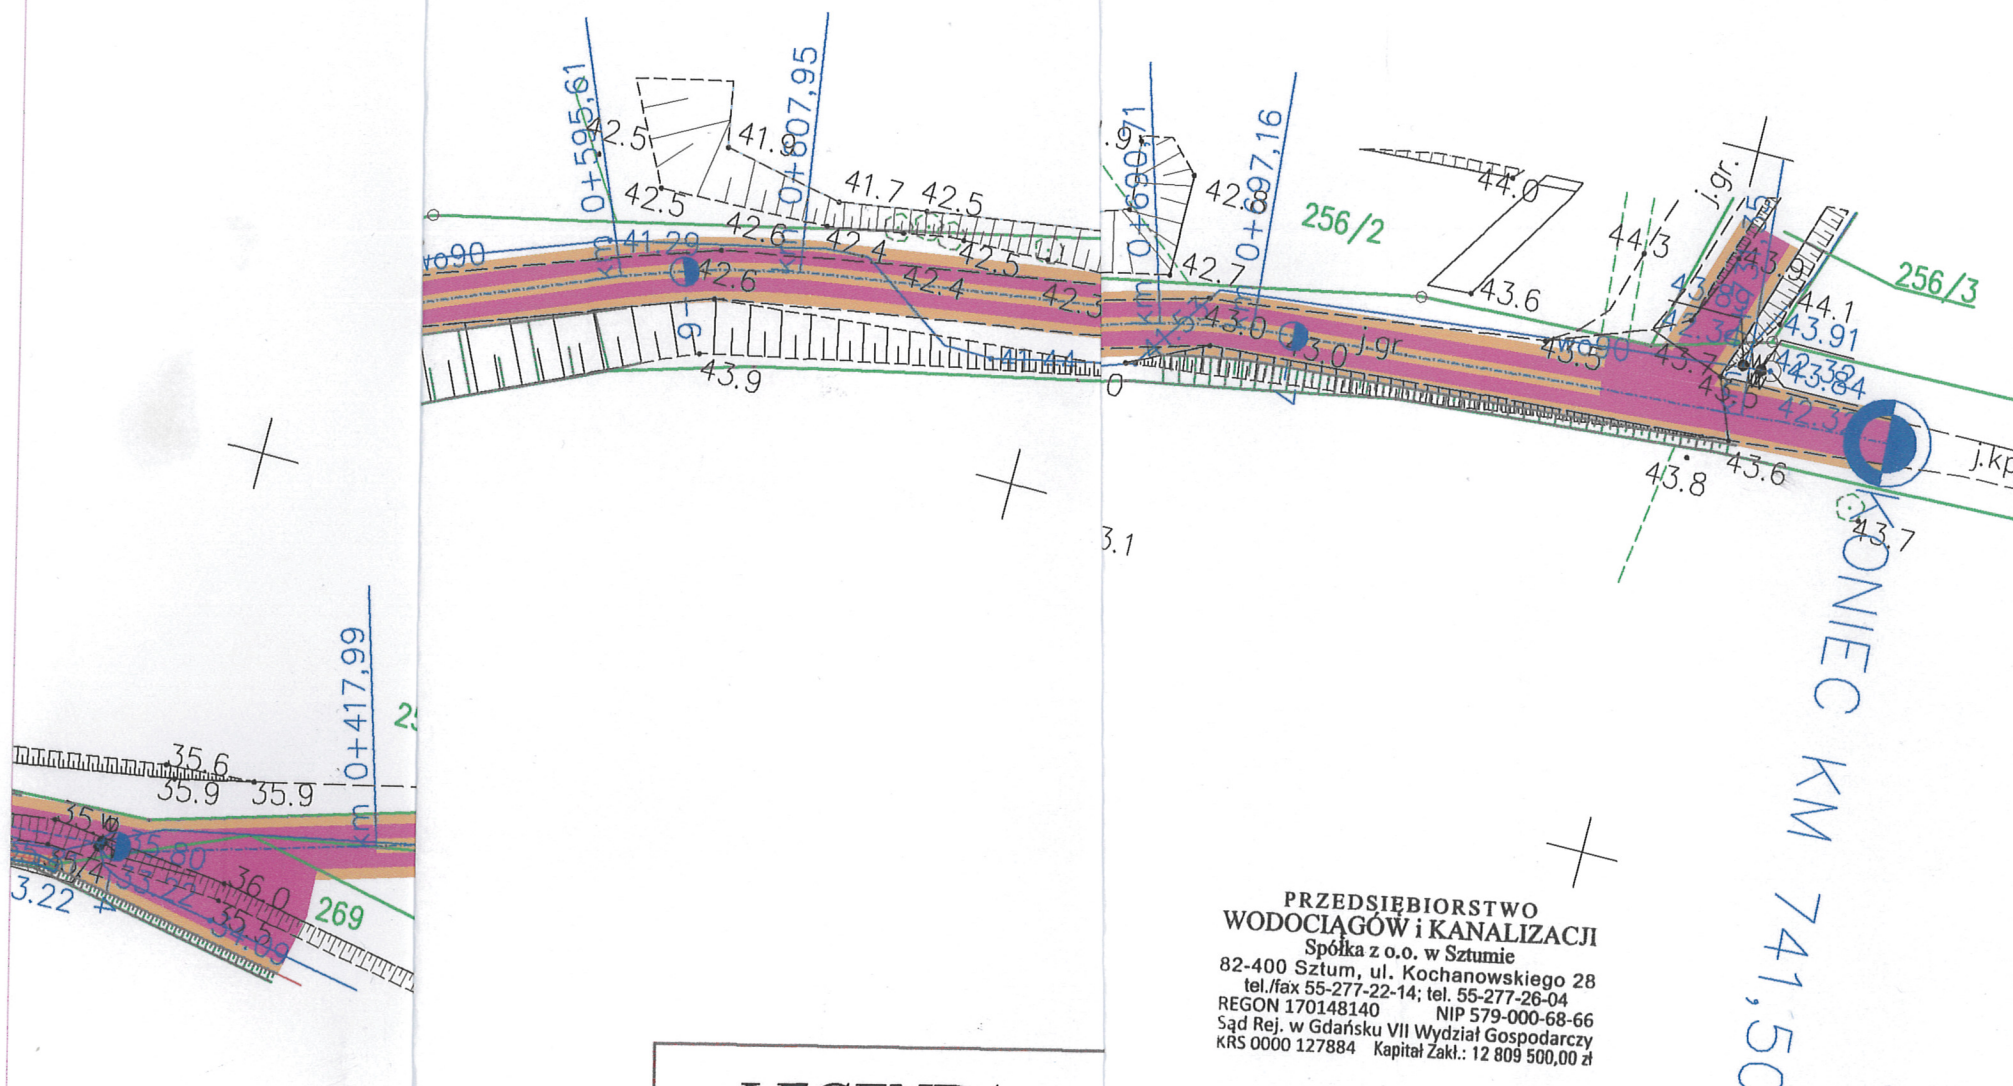

**PRZEDSIĘBIORSTWO
WODOCIĄGÓW i KANALIZACJI**
Spółka z o.o. w Sztumie
82-400 Sztum, ul. Kochanowskiego 28
tel./fax 55-277-22-14; tel. 55-277-26-04
REGON 170148140 NIP 579-000-68-66
Sąd Rej. w Gdańsku VII Wydział Gospodarczy
KRS 0000 127884 Kapitał Zakł.: 12 809 500,00 zł