


Przekrój normalny

0+390,97-0+417,99; 0+471,72-0+574,0;

0+721,45-0+741,50

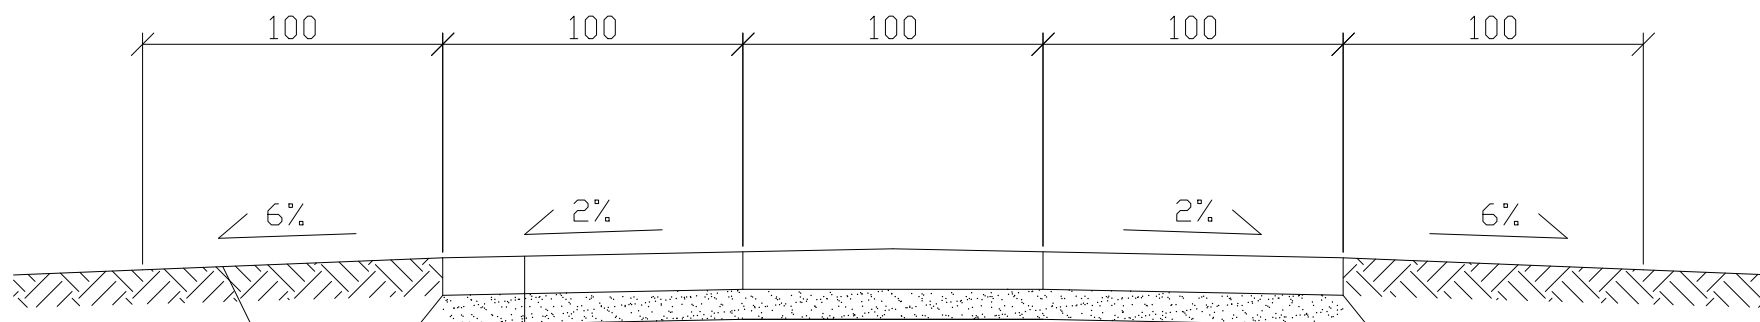

12,5 cm - płyty typu Yomb 100x75x12,5 cm

10 cm - warstwa odcinająca z piasku

grunt rodzimy

Przedsiębiorstwo Projektowo-Usługowe MARKUB ul. Kajki 4 ; 82-440 Dzierzgoń				
Nazwa i adres obiektu	MODERNIZACJA DROG GMINNYCH Z ZASTOSOWANIEM PŁYT YOMB 2024 GOSCISZEWO DZ. NR 258; 269; 264/2;256/3			Nr rys. 3
Tytuł	Przekrój normalny			
Projektował	branża drogowa Inż. Arkadiusz Goteblewski upr. nr 388/Gd/202	Podpis	Data	Skala 1:500
			CZERWIEC 2024	
Opracował	mgr Inż. Tomasz Hrynkiewicz			