


Przekrój normalny KM 0+000-0+390,98;
0+417,99-0+471,72; 0+574,00-0+721,45

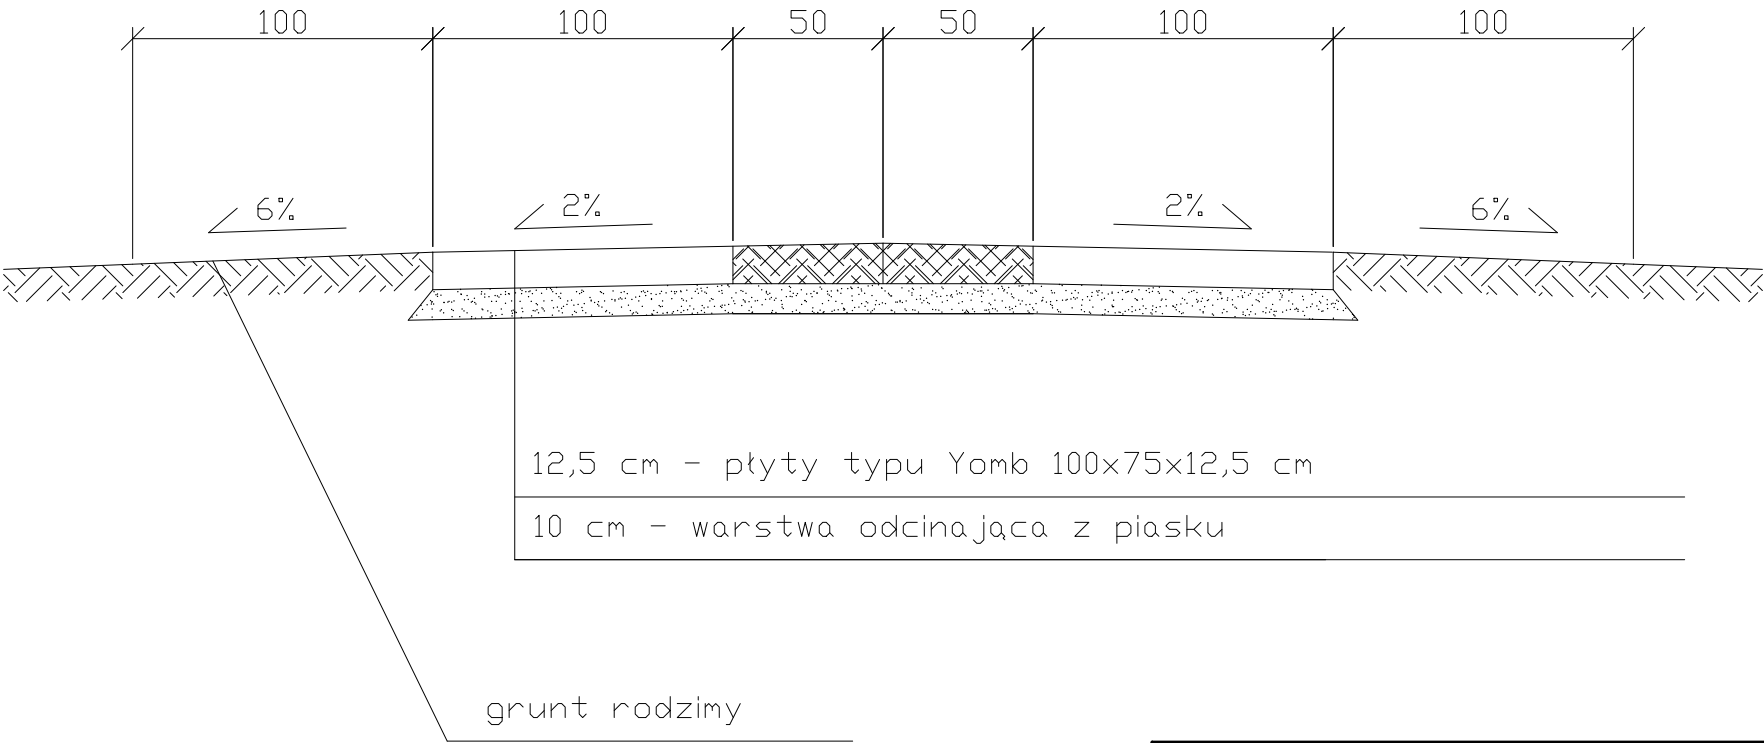

Przedsiębiorstwo Projektowo-Usługowe MARKUB ul. Kajki 4 ; 82-440 Dzierżgoń				
Nazwa i adres obiektu	MODERNIZACJA DRÓG GMINNYCH Z ZASTOSOWANIEM PŁYT YOMB 2024 GOSCISZEWO DZ. NR 258; 269; 264/2;256/3			Nr rys. 4
Tytuł	Przekrój normalny			
Projektował	branża drogowa Inż. Arkadiusz Gołęblewski upr. nr 388/Gd/202	Podpis	Data	Skala 1:500
			CZERWIEC 2024	
Opracował	mgr Inż. Tomasz Hryniewicz			