

Do PPU MARKUB
Tomasz Hryniewicz
ul. Kajki 4
82-440 Dzierżgoń

EOP/KW/6/2024/07/011420

Kwidzyn, 11 lipiec 2024 r.

Dot. Uzgodnienia w zakresie kolizji z istniejącą siecią elektroenergetyczną będącą własnością ENERGA-OPERATOR SA Oddział w Olsztynie.
Obiekt: **Modernizacja dróg gminnych z zastosowaniem płyt YUMBO 2024 w miejscowości Gościszewo dz. nr 258, 269, 264/2 gmina Sztum.**


Uzgodnienie nr PZT/000674/69MMD/24

ENERGA-OPERATOR SA Oddział w Olsztynie Rejon Dystrybucji w Kwidzynie potwierdza występowanie linii napowietrznych 110 i 0,4 kV oraz kablowych 0,4 kV naniesionej na mapie i uzgadnia w/w projekt z następującymi uwagami:

1. O rozpoczęciu robót powiadomić pisemnie Rejon Dystrybucji w Kwidzynie Dział Eksploatacji ul. Łąkowa 38 82-500 Kwidzyn. Do zawiadomienia dołączyć mapę z projektu realizowanego zadania oraz określić: termin wykonania prac, nazwę firmy prowadzącej prace, osoby odpowiedzialne za prowadzenie robót.
2. Prace ziemne przy skrzyżowaniach i zbliżeniach z kablami prowadzić ręcznie. Szczegółowe przebiegi tras urządzeń elektroenergetycznych należy ustalić na podstawie przekopów kontrolnych. Miejsca skrzyżowań i zbliżeń do istniejącego kabla zabezpieczyć zgodnie z normą N SEP-E-004. W przypadku zmian rzędnych wysokościowych terenu objętego uzgadnianym planem zagospodarowania, krzyżujące linie kablowe należy doprowadzić do ułożenia na głębokości zgodnej z normą N SEP-E-004 w oparciu o wniosek o usunięcie kolizji. Miejsca skrzyżowań zgłosić przed zasypianiem do RD w Kwidzynie ul. Łąkowa 38 Dział Eksploatacji.
3. Prace w pobliżu czynnych napowietrznych urządzeń elektroenergetycznych wykonywać:
 - zgodnie z treścią Rozporządzenia Ministra Infrastruktury z dnia 23 czerwca 2003 r. w sprawie informacji dotyczącej bezpieczeństwa i ochrony zdrowia oraz planu bezpieczeństwa i ochrony zdrowia (Dz.U. 2003 nr 120 poz. 1126),
 - zgodnie z treścią Rozporządzenia Ministra Infrastruktury z dnia 6 lutego 2003 r. w sprawie bezpieczeństwa i higieny pracy podczas wykonywania robót budowlanych (Dz.U. 2003 nr 47 poz. 401),
 - Skrzyżowanie i zbliżenie projektowanego obiektu z liniami napowietrznymi rozwiązać zgodnie z PN-E-05100-1, NSEP-E-003 i PN-EN 50341-1:2013.
4. Przy wykonywaniu robót napotkane urządzenia elektroenergetyczne traktować jako czynne (pod napięciem - mogące grozić porażeniem) i zachować warunki bezpieczeństwa.
5. Koszty naprawy i poniesione straty, jak również utracone korzyści przez Rejon Dystrybucji w Kwidzynie, w efekcie uszkodzeń urządzeń elektroenergetycznych podczas wykonawstwa robót pokrywa wykonawca.
6. Inne ustalenia:
 - 6.1. Prace przy zabezpieczaniu kabla energetycznego prowadzić pod nadzorem pracownika Energa-Operator..
 - 6.2. W informacji BIOZ należy uwzględnić wpis, że prace w pobliżu linii będą wykonywane w technologii zapewniającej ciągłość zasilania odbiorców.
 - 6.3. Warunki realizacji ww. inwestycji muszą określać sposób prowadzenia prac budowlanych w pobliżu istniejących napowietrznych linii energetycznych WN-110 kV bez konieczności ich wyłączenia.

- 6.4. Wszystkie prace pod linią i w odległości mniejszej niż 15 m od skrajnych przewodów linii 110 kV wykonywać z zachowaniem szczególnej ostrożności.
- 6.5. W zakresie opracowania znajduje się napowietrzna linia energetyczna 400 kV, która nie jest własnością EOP.
- 6.5. Uzgodnienie ważne jest 1 rok, integralną częścią uzgodnienia jest załącznik graficzny.


Uzgodnienie wykonał(a):
Waldemar Sokołowski T: 55 66 77 664
Kopię otrzymują: 69MMD a/a

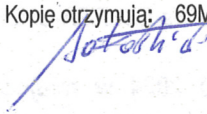


Z poważaniem

Kierownik
Działu Dokumentacji Energetycznej

Andrzej Kowalski

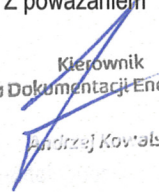

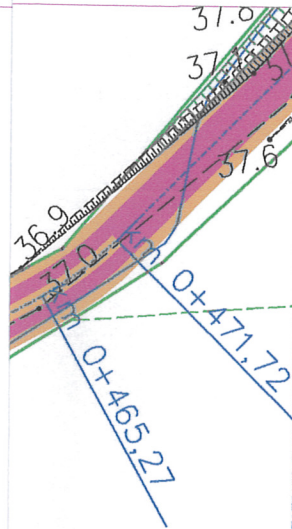

Energa
operator

ENERGA-OPERATOR SA
ul. Marynarki Polskiej 130, 80-557 Gdańsk
Oddział w Olsztynie
Rejon Dystrybucji w Kwidzynie
ul. Łukowa 38, 82-500 Kwidzyn
KRS 0000033455
NIP 583-000-11-90
Regon 190275904-00068

PZT/000674/69MM/24


Uzgodnienie nr w zakresie
kolizji z istniejącą siecią elektroenergetyczną

ENERGA-OPERATOR SA







Oddział w Olsztynie Rejon Dystrybucji w Kwidzynie

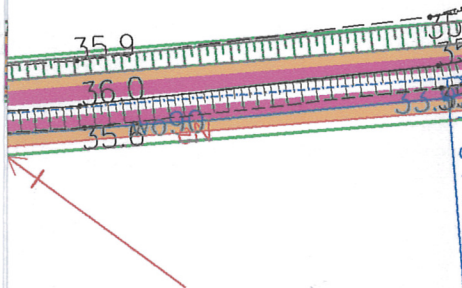Treść uzgodnienia w załączeniu

Kwidzyn, dnia *11 LIP. 2024*
podpis

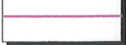

LEGENDA

-  NAWIER
-  ISTNIEJ
-  ZAKRES
-  OŚ DRO
-  PROJEK
-  PROJEK

ISZEWO	
Nr rys.	1
Skala	
ZERWEC 2024	1:500



ENERGA-OPERATOR SA
ul. Marynarki Polskiej 130, 80-557 Gdańsk
Oddział w Olsztynie
Rejon Dystrybucji w Kwidzynie
ul. Łąkowa 38, 82-500 Kwidzyn
KRS 0000033455
NIP 583-000-11-90
Regon 190275904-00068

PZT/000674/69444/24


Uzgodnienie nr w zakresie
kolizji z istniejącą siecią elektroenergetyczną

ENERGA-OPERATOR SA

Oddział w Olsztynie Rejon Dystrybucji w Kwidzynie

Treść uzgodnienia w załączeniu

Kwidzyn, dnia 11 LIP. 2024
.....
podpis

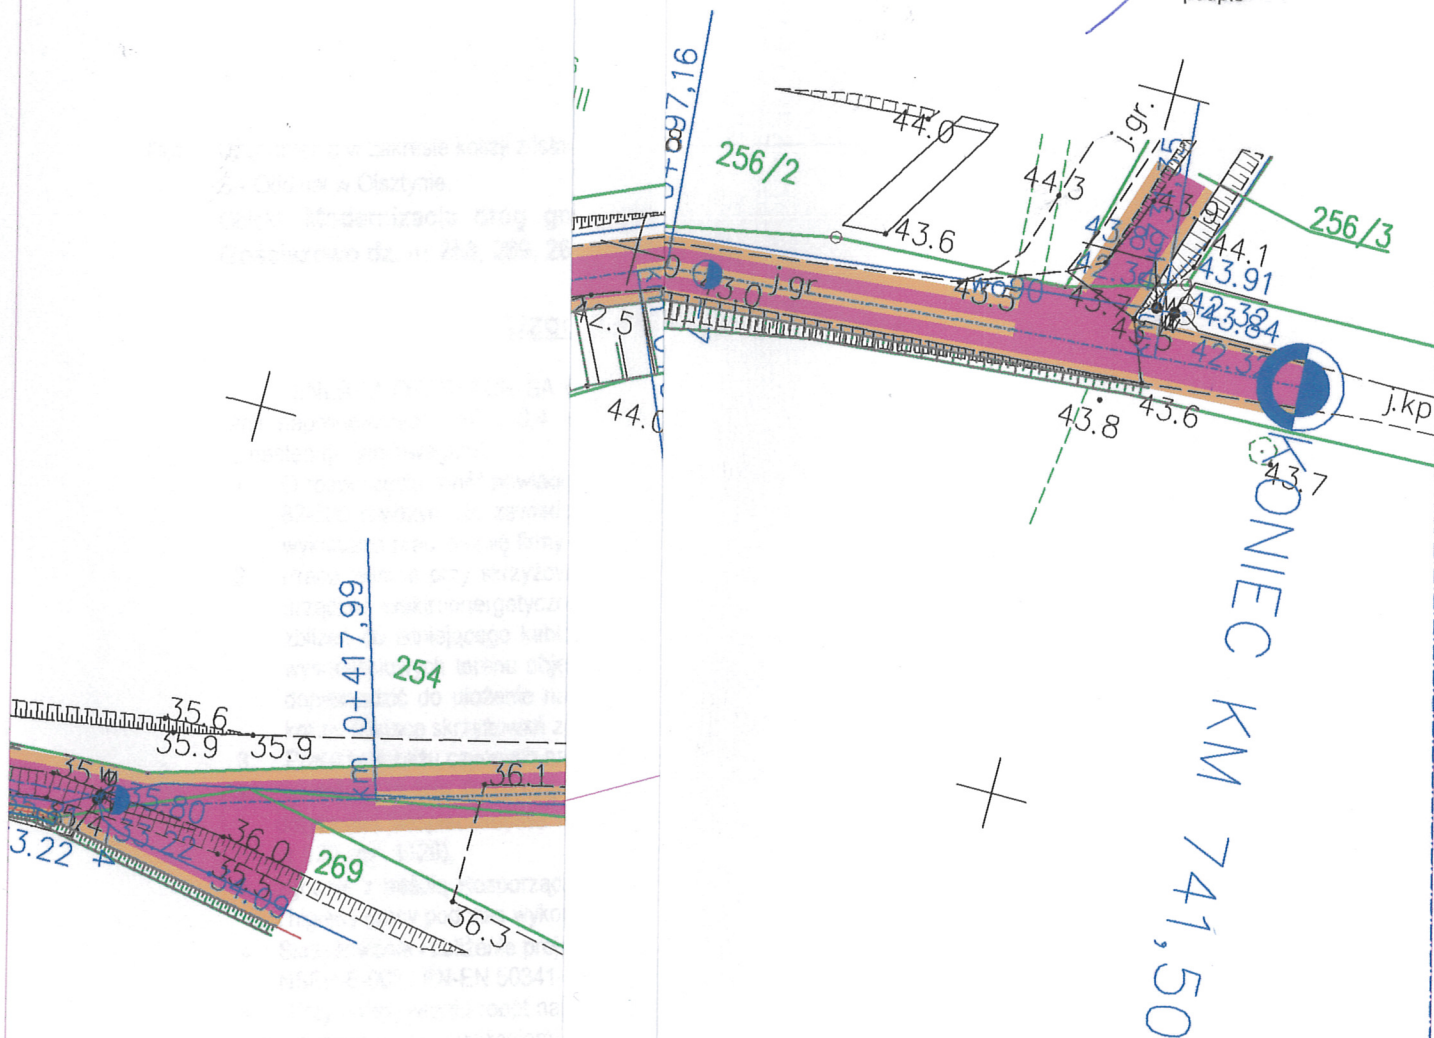

Przedsiębiorstwo Projektowo-Usługowe MARKUB
ul. Kajki 4 ; 82-440 Dzierżgoń

adres obiektu	MODERNIZACJA DRÓG GMINNYCH Z ZASTOSOWANIEM PŁYT YOMB 2024 GOSCISZEWO DZ. NR 258; 269; 264/2; 256/3			Nr rys.	2
	PLAN SYTUACYJNY				
autor	branża drogowa inż. Arkadiusz Gołębski upr. nr 388/Gd/202	Podpis	Data	Skala	
wykonawca	mgr inż. Tomasz Hryniewicz		CZERWIEC 2024	1:500	