



IP54

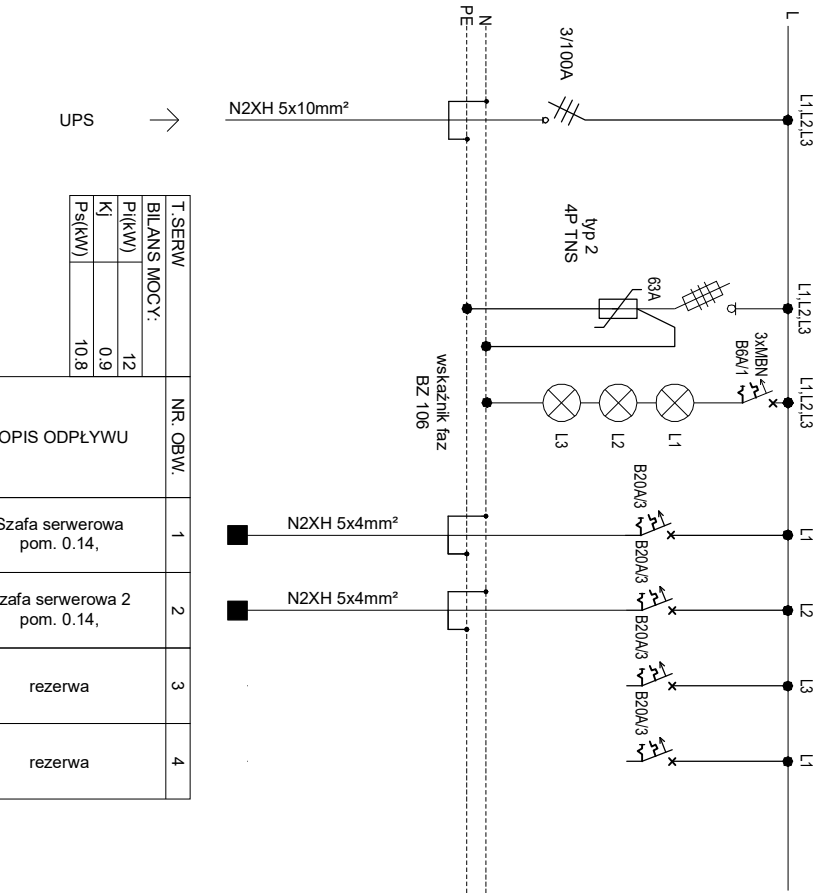


T.SERV	
BILANS MOCY:	
P(kW)	12
Kj	0.9
Ps(kW)	10.8

NR. OBW.	OPIS ODPLYWU	Moc inst. (kW)
1	Szafa serwerowa pom. 0.14,	3
2	Szafa serwerowa 2 pom. 0.14,	3
3	rezerwa	3
4	rezerwa	3

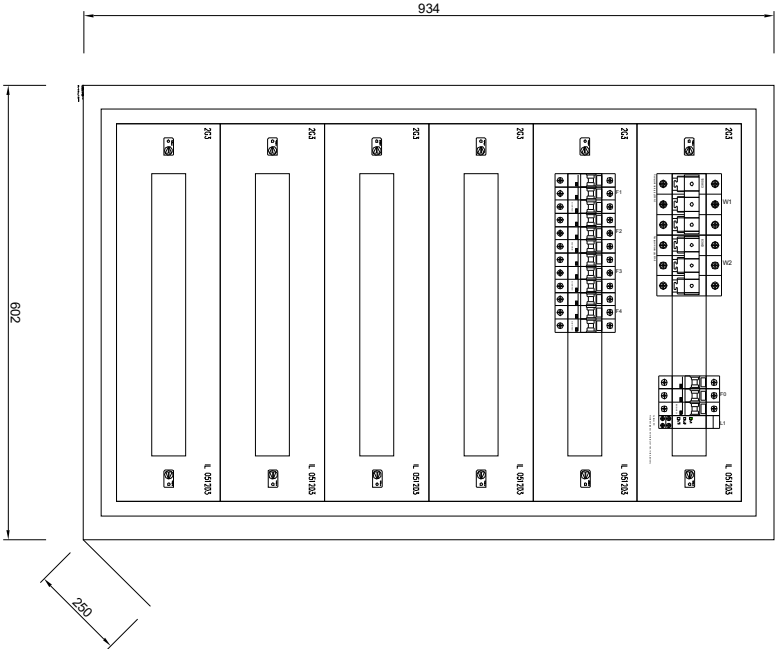


T.SERV

IP54

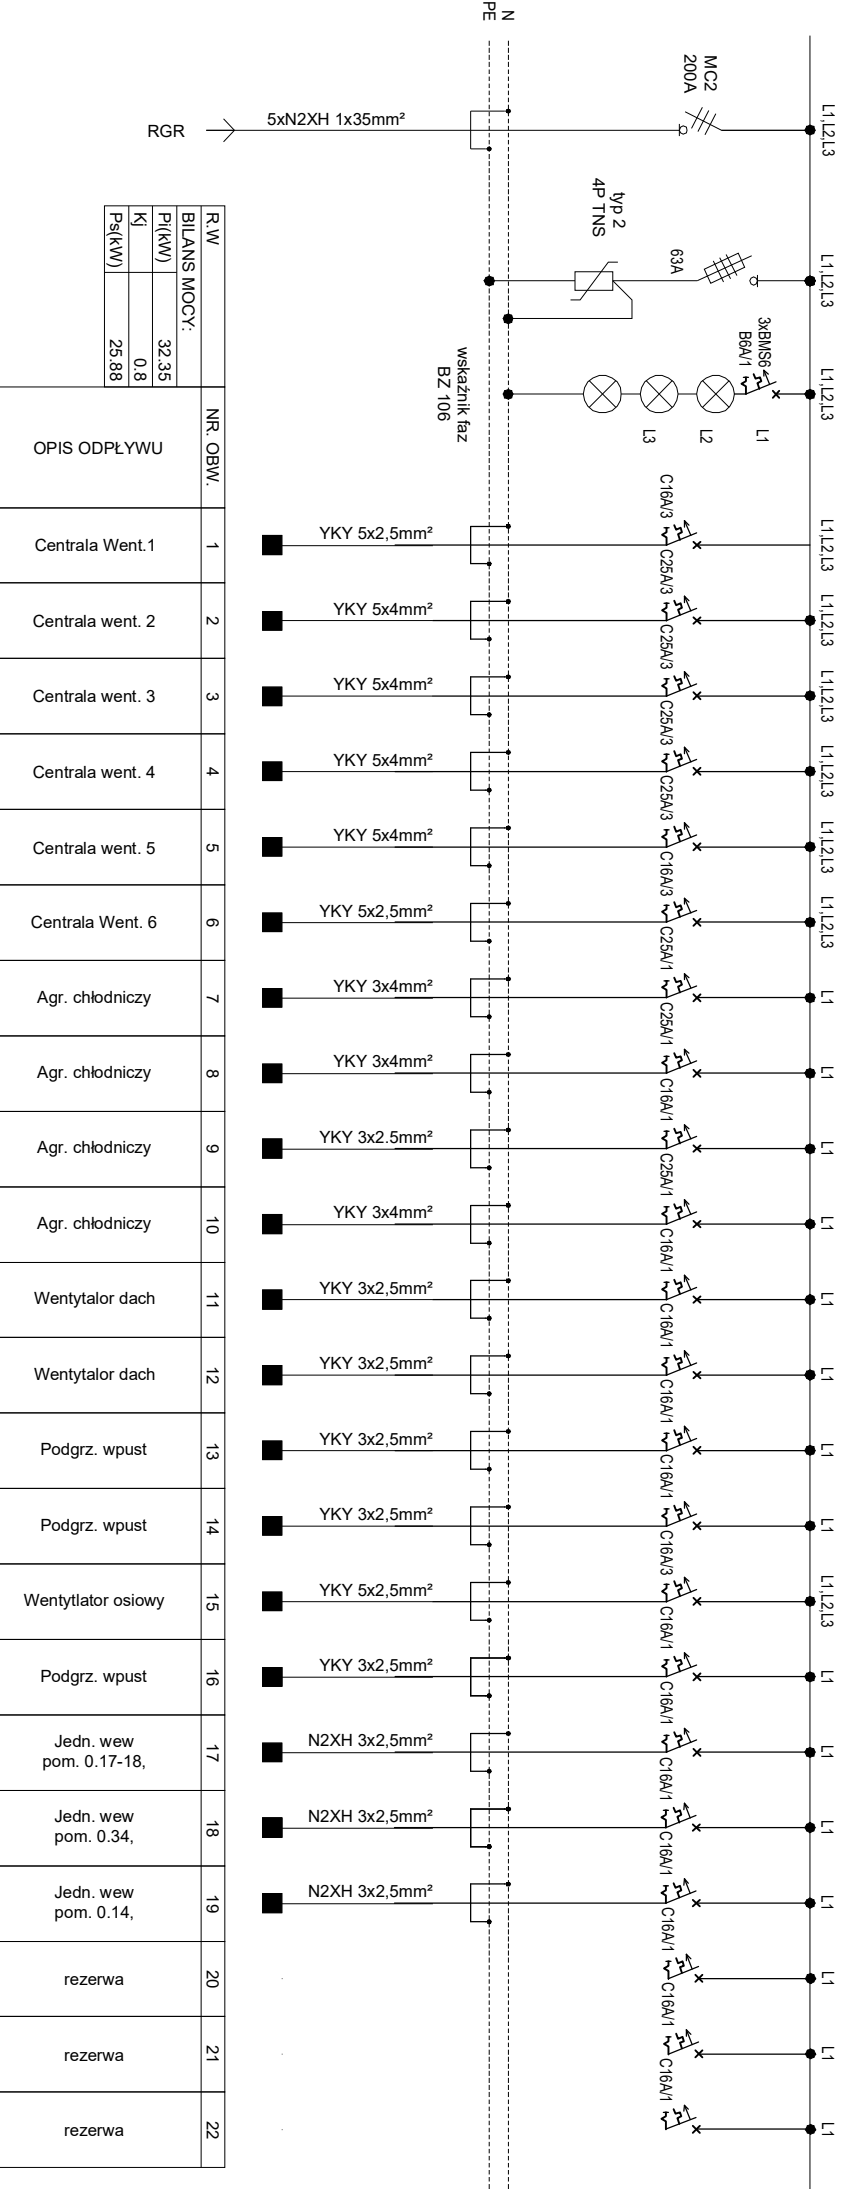

R.W	
BILANS MOCY:	
P(kW)	32.35
Kj	0.8
Ps(kW)	25.88

NR. OBW.	OPIS ODPLYWU	Moc inst. (kW)
1	Centrala Went.1	1
2	Centrala went. 2	2.4
3	Centrala went. 3	2.4
4	Centrala went. 4	2.5
5	Centrala went. 5	2.8
6	Centrala Went. 6	1
7	Agr. chłodniczy	4.2
8	Agr. chłodniczy	4.8
9	Agr. chłodniczy	2.2
10	Agr. chłodniczy	4.2
11	Wentylator dach	0.25
12	Wentylator dach	0.2
13	Podgrz. wpust	0.3
14	Podgrz. wpust	0.3
15	Wentylator osiowy	1.1
16	Podgrz. wpust	0.3
17	Jedn. wew pom. 0.17-18,	0.3
18	Jedn. wew pom. 0.34,	0.3
19	Jedn. wew pom. 0.14,	0.6
20	rezerwa	0.3
21	rezerwa	0.3
22	rezerwa	0.6

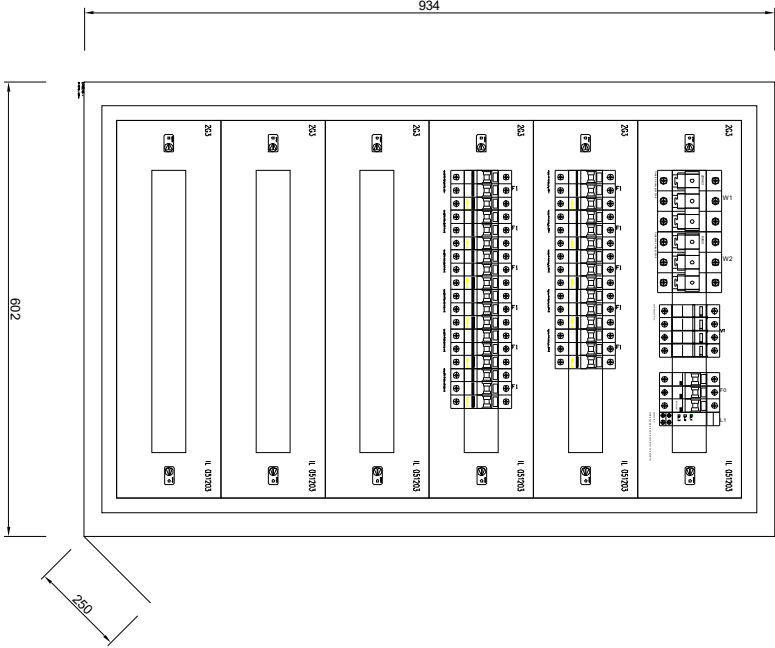

RW