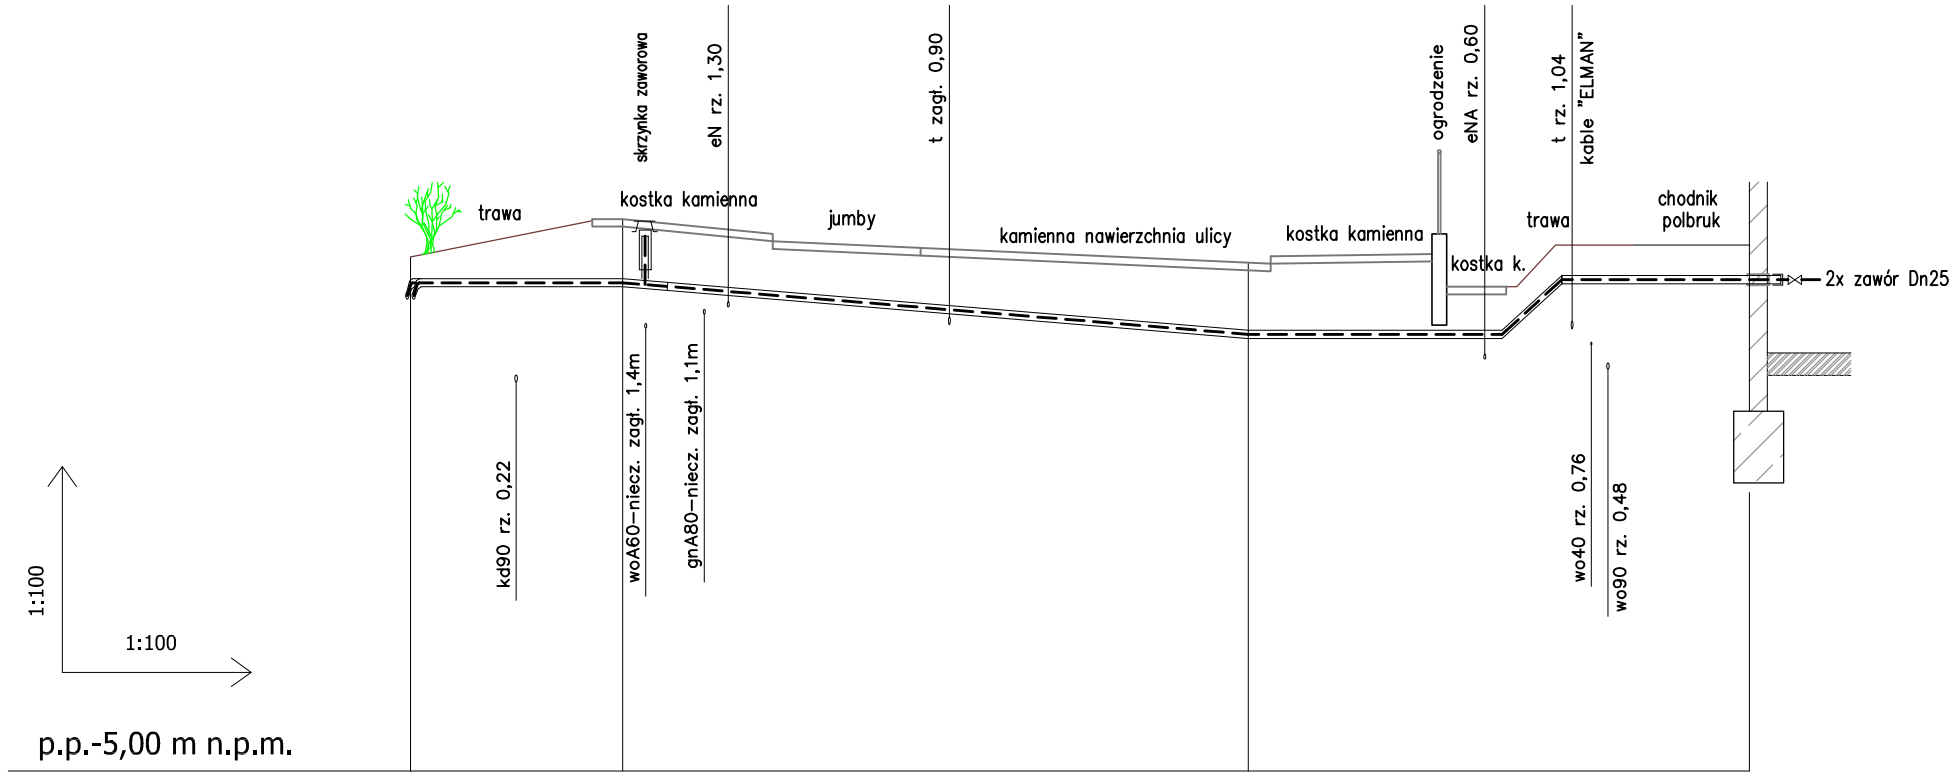

RZĘDNE	TERENU IST.	1,90	2,41	1,81	1,50	2,06	2,06	
	OSI RUR	1,39 1,56	1,56	0,86	0,86	1,60	1,60	
	DNA WYKOPU	1,23 1,40	1,40	0,70	0,70	1,44	1,44	
PRZYKRYCIE RUR		0,29	0,80	0,91	0,58	0,41	0,41	
SPADKI / DŁUGOŚCI			7,12	3,3% 1,50 3,3% 19,50	8,55	2,00	6,30	
ODLEGŁOŚCI		0,00	7,12	8,62 28,12	36,67	38,67	44,97	
MATERIAŁ		zasilanie □33,7/110 powrót Ø33,7/90						
Punkty charakt-rystyczne		trójnik preizolowany 45°, DN25 ①	kolano 90° w lewo, mufa kolanowa ②	kolano 90° w lewo, mufa kolanowa ③	kolano 20°, złącze kolanowe	kolano 20°, złącze kolanowe	wejście po pomieszczenia węzła końcówka termokurczliwa, zawór odc. ④	

Uwagi:

1. Przed przystąpieniem do robót zweryfikować rzędne terenu.
2. Po określeniu rzędnej kabli ELMAN układać przyłącze wg uwag potokołu z narady koordynacyjnej.
3. Zbliżenie do kabli ELMAN mniejsze niż noramtywne, uzgadniać z Depart. Innowacji i Informatyki UM na etapie wykonawstwa.
4. W trakcie prowadzenia prac potwierdzić rzędne uzbrojenia.
5. Istn. kable oświetlenia ulicznego w miejscach skrzyżowań osłonić rurami ochronnymi typu AROT.
6. Prace w pobliżu istniejących sieci prowadzic ręcznie z zachowaniem szczególnej ostrożności.
7. Przy przykryciu rur poniżej 40cm stosować płyty odciążające.

ELBLĄSKIE PRZEDSIĘBIORSTWO ENERGETYKI CIEPLNEJ Sp. z o.o.
PROJEKTY I ROZWÓJ

	Projektant:	Imię i nazwisko	Nr uprawnień	Data	Podpis
Budowa przyłącza ciepłowniczego do budynku przy ul. Warszawskiej 55 w Elblągu	Opracowała:	mgr inż. Sylwia Sobiecka	WAM/0122/PODS/09	2024.08	
Rodzaj opracowania	Branża	Nazwa rysunku		Nr rys	podziałka
PROJEKT BUDOWLANY PRZYŁĄCZA C.O.	SANITARNA	PROFIL PRZYŁĄCZA		3	1:100/250