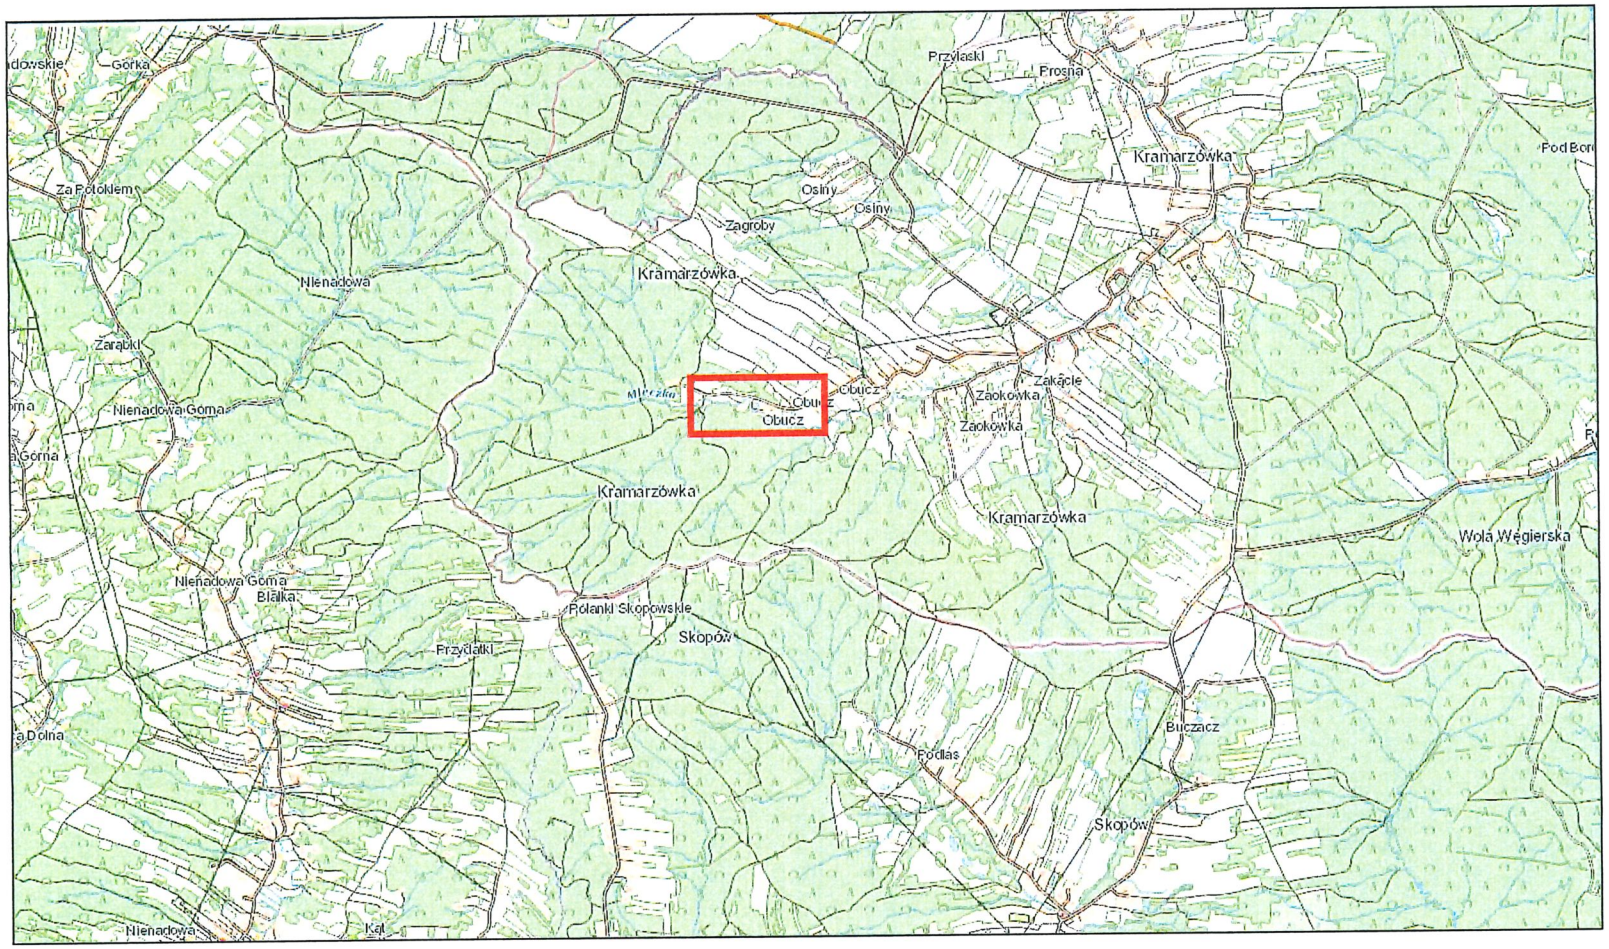

Inwestor:	Powiatowy Zarząd Dróg w Jarosławiu ul. Jana Pawła II 17, 37 – 500 Jarosław		
Obiekt:	Remont drogi powiatowej Nr 1779R Droga przez wieś Kramarzówka w km 3+007 – 3+450		
Nazwa rysunku	**ORIENTACJA**	Skala 1 : 25 000	
Sporządził: ST. SPECJALISTA Danuta Zięzio		Data: 23.01.2025 r.	Rys. Nr 1