


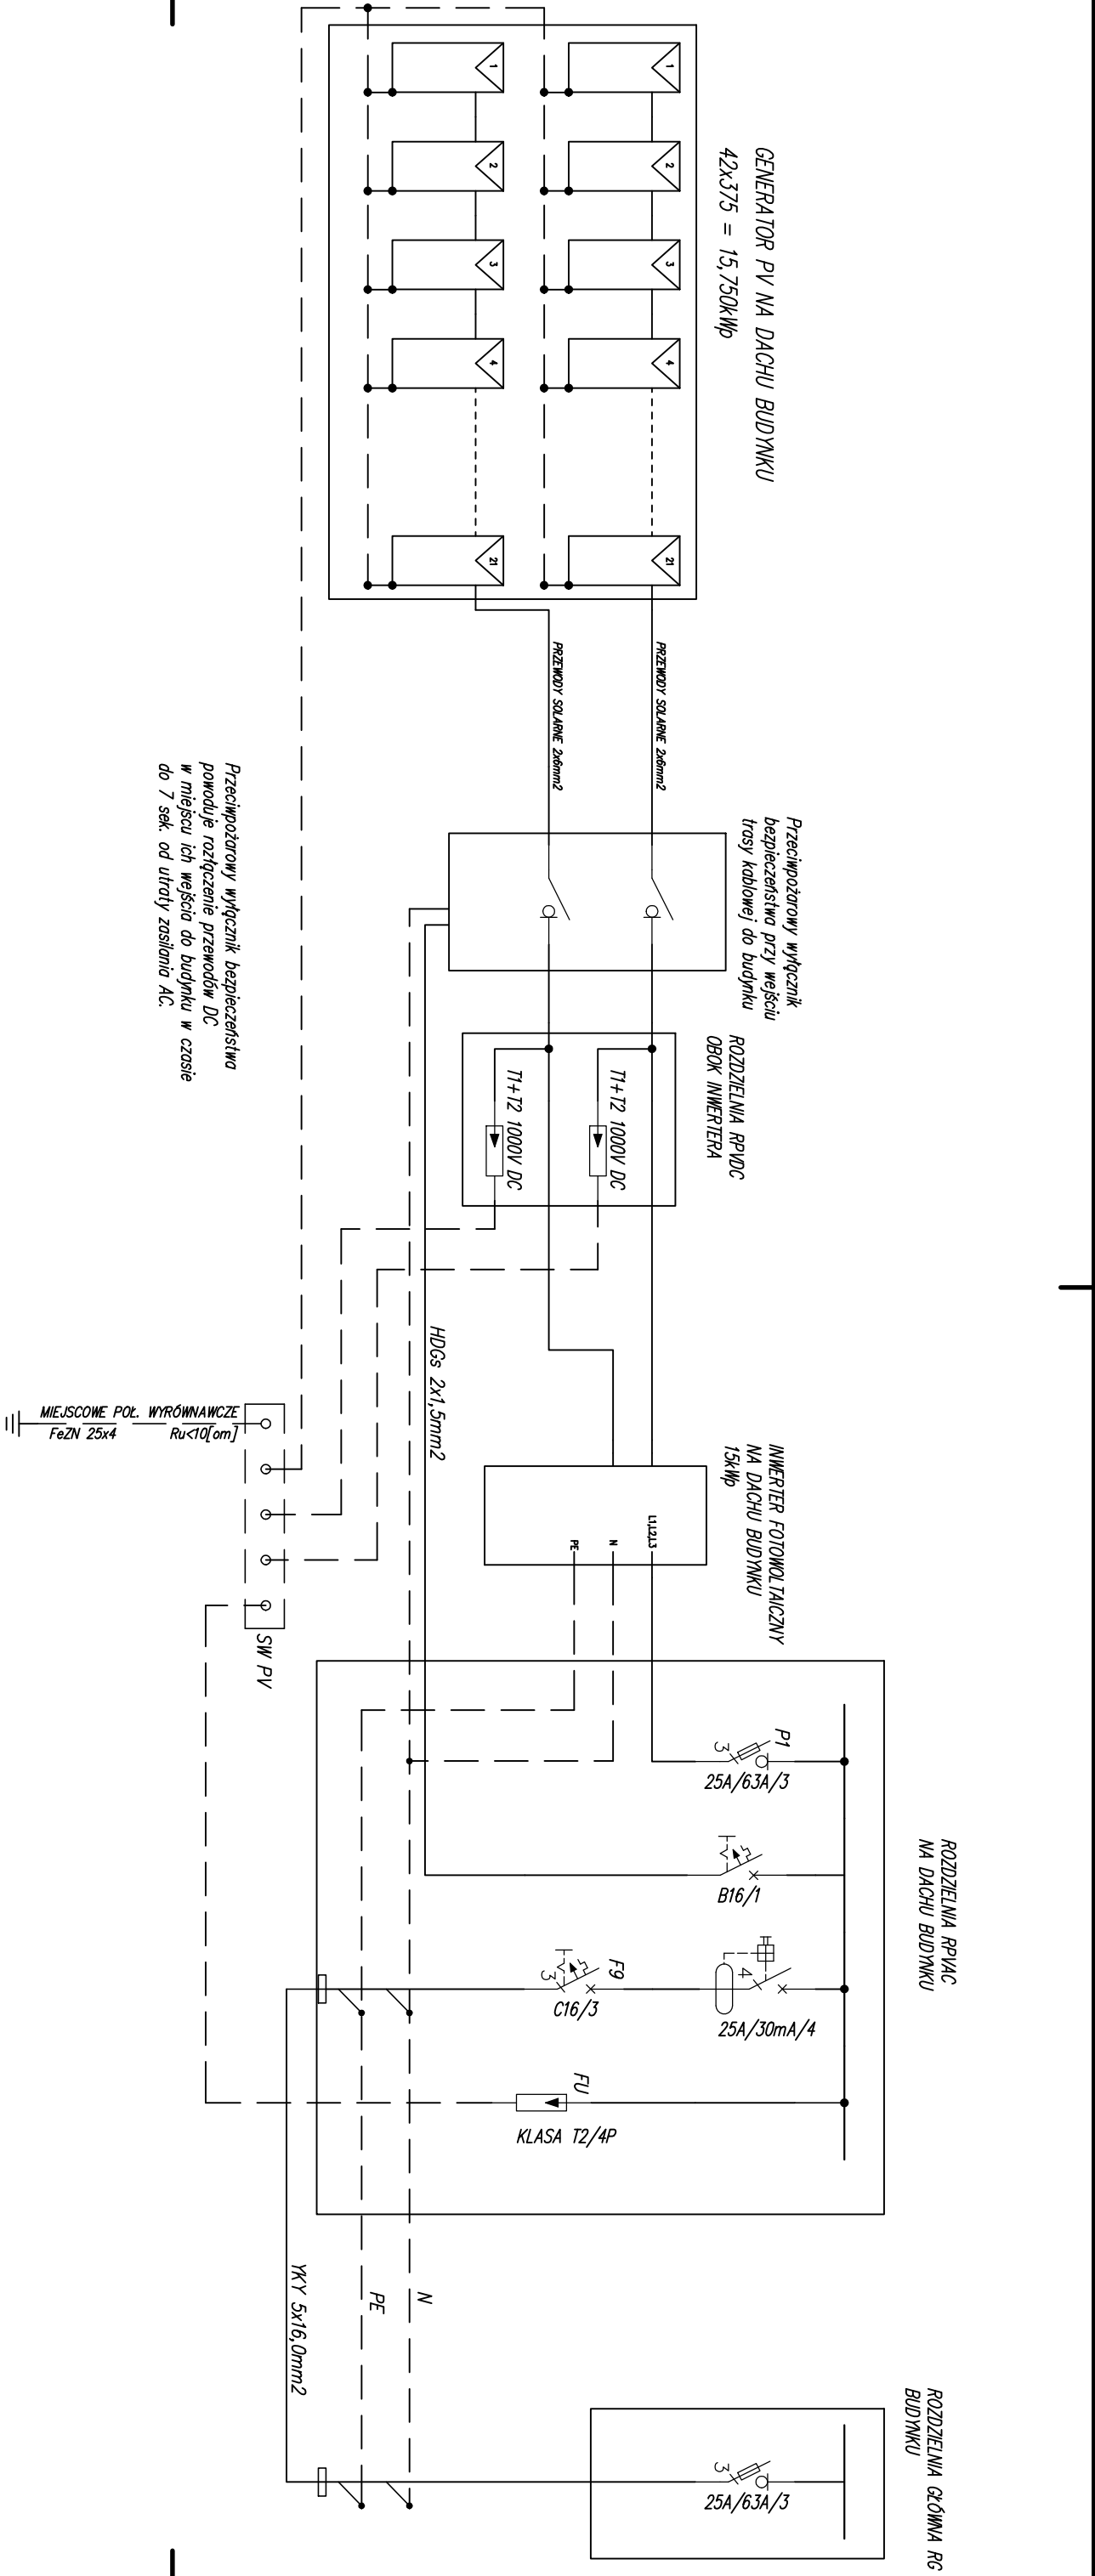

PROJEKTOWAŁ: inż. Adam Kozik SLK/0429/OWOE/04 Spec. elektryczna		PODPIS:	ROZBUDOWA SZKOŁY PODSTAWOWEJ W BIAŁEJ POPRZECZ PRZEBUDOWE SALI GIMNASTYCZNEJ Z ZAPLECZEM SPORTOWYM I DYDAKTYCZNYM WRAZ Z NIEZBĘDNĄ INFRASTRUKTURĄ TECHNICZNĄ I DROGOWĄ
SPRAWDZIŁ: inż. Arkadiusz Strzodka SLK/1301/POOE/06 Spec. elektryczna		PODPIS:	
Pracownia Projektowa "PK" S.C. Anna i Maciej Pindurowie 44-240 ŻORY, ul. Szeroka 24 tel. (32)434-42-20 www.pk.pl e-mail:biuro@pk.pl			
			
Pracownia Projektowa			
INSTALACJA FOTOWOLTALICZNA SCHEMAT			SKALA
DANE INWESTORA: GMINA ZGIERZ UL. ŁĘGZYCKA 4, ZGIERZ			
ADRES BIAŁA UL. KOŚCIELNA BUDOWY: dz.nr 414/10,414/11,414/12,414/13,417/2			
BRANŻA: ELEKTRYCZNA NR RYSUNKU: E-35			
MAY 2022			