
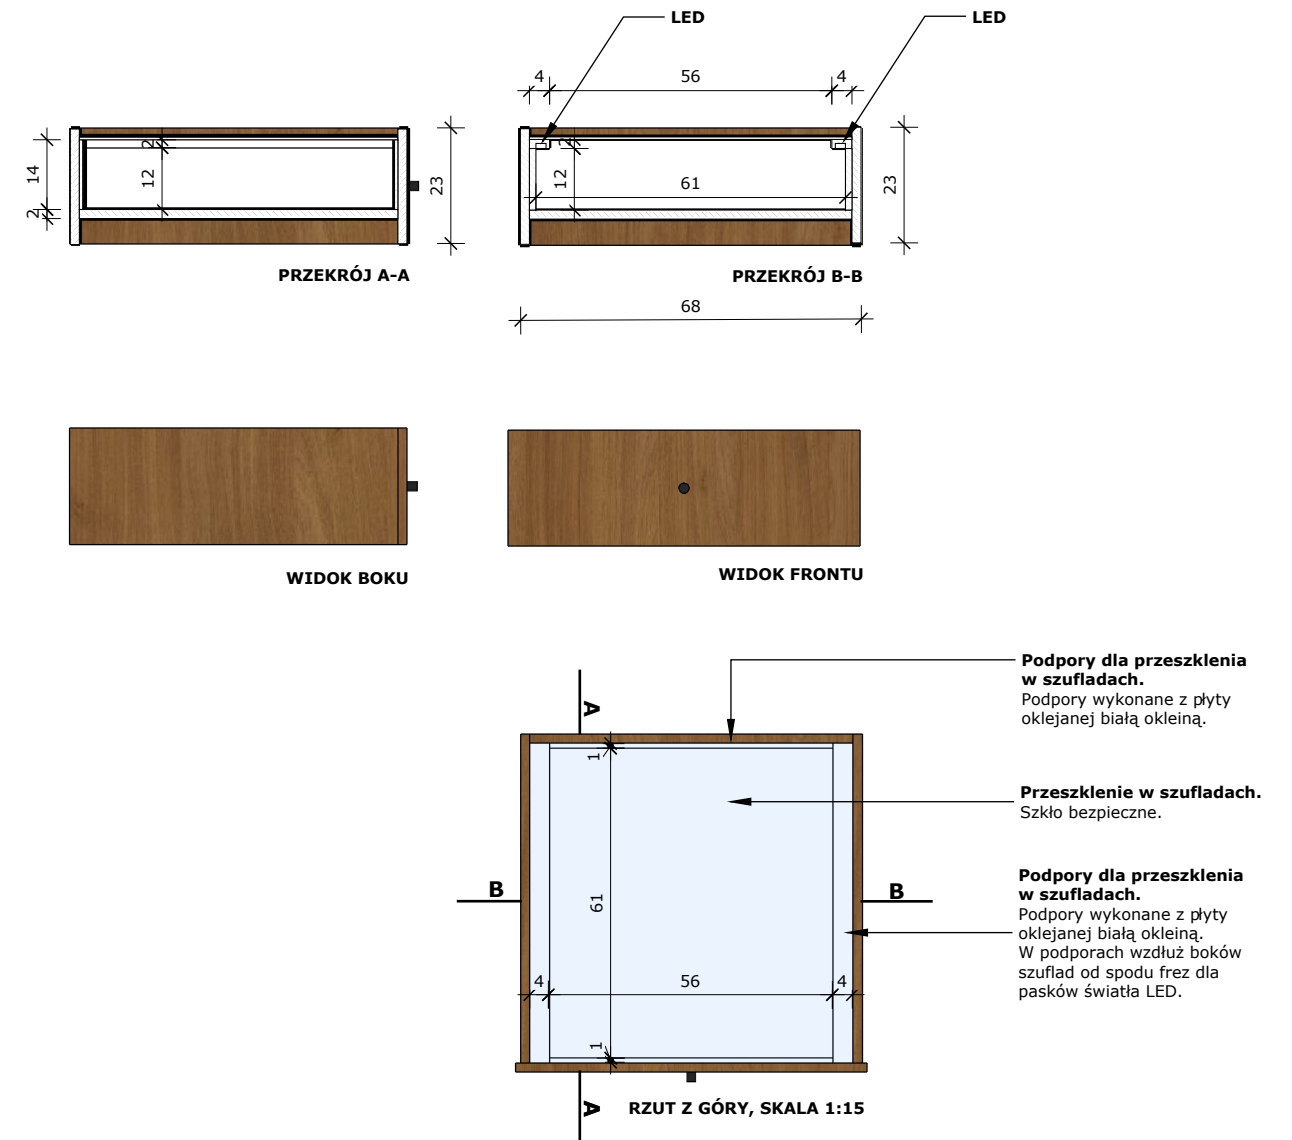


UWAGA:
1. MEBEL - ILOŚĆ 2 SZTUKI
2. DODATKOWY MEBLE O IDENTYCZNEJ SZEROKOŚCI I WYSOKOŚCI, ALE GŁĘBOKOŚCI 50 CM - ILOŚĆ 1 SZTUKA

UWAGA: WSZYSTKIE SZCZEGÓŁY DOTYCZĄCE MATERIAŁÓW ORAZ OSTATECZNE ROZWIĄZANIA TECHNICZNE ZOSTANĄ OMÓWIONE NA SPOTKANIU (WYKONAWCA, PROJEKTANT, PRACOWNIK MUZEUM) W SIEDZIBIE MUZEUM.

UWAGA: WSZYSTKIE WYMIARY SPRAWDZIĆ W OBIEKCIE. W PRZYPADKU NIEZGODNOŚCI KONTAKT AUTOREM OPRACOWANIA.
UWAGA: WSZYSTKIE ROZWIĄZANIA TECHNICZNE ZGODNIE Z OBOWIĄZUJĄCYMI NORMAMI I ZASADAMI ERGONOMII. W PRZYPADKU WĄTPLIWOŚCI KONTAKT Z AUTOREM OPRACOWANIA.

WHITE STUDIO DESIGN Pracownia projektowania wnętrz			
INWESTOR	MUZEUM ZIEMI WAŁECKIEJ		
TYTUŁ PROJEKTU	ARANŻACJA WYSTAWY STAŁEJ		
TYTUŁ RYSUNKU	Projekt zabudowy meblowej _ Drewniana gabloty z szufladami i przeszkleniem		
SKALA	1:15	NR RYS.	03a

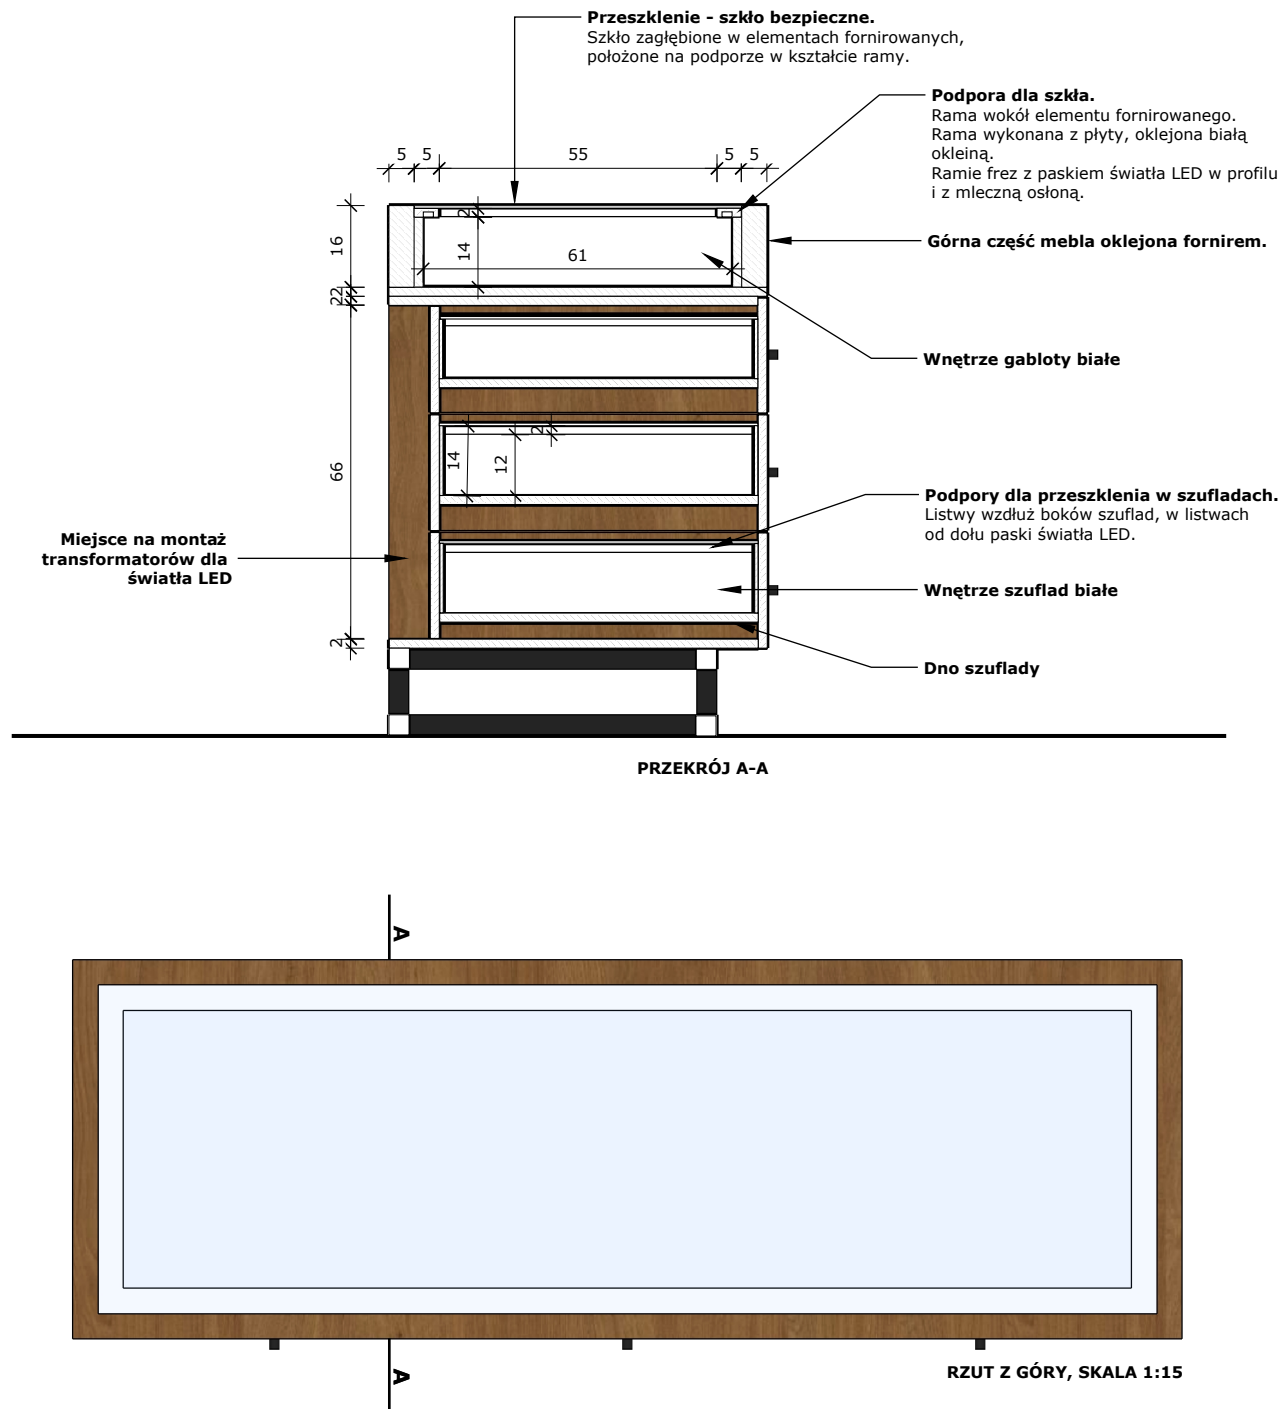

UWAGA:
1. MEBEL - ILOŚĆ 2 SZTUKI
2. DODATKOWY MEBLE O IDENTYCZNEJ SZEROKOŚCI I WYSOKOŚCI, ALE GŁĘBOKOŚCI 50 CM - ILOŚĆ 1 SZTUKA

UWAGA: WSZYSTKIE SZCZEGÓŁY DOTYCZĄCE MATERIAŁÓW ORAZ OSTATECZNE ROZWIĄZANIA TECHNICZNE ZOSTANĄ OMÓWIONE NA SPOTKANIU (WYKONAWCA, PROJEKTANT, PRACOWNIK MUZEM) W SIEDZIBIE MUZEUM.

UWAGA: WSZYSTKIE WYMIARY SPRAWDZIĆ W OBIEKCIE. W PRZYPADKU NIEZGODNOŚCI KONTAKT AUTOREM OPRACOWANIA.
UWAGA: WSZYSTKIE ROZWIĄZANIA TECHNICZNE ZGODNIE Z OBOWIĄZUJĄCYMI NORMAMI I ZASADAMI ERGONOMII. W PRZYPADKU WĄTPLIWOŚCI KONTAKT Z AUTOREM OPRACOWANIA.

WHITE STUDIO DESIGN Pracownia projektowania wnętrz			
INWESTOR	MUZEUM ZIEMI WAŁECKIEJ		
TYTUŁ PROJEKTU	ARANŻACJA WYSTAWY STAŁEJ		
TYTUŁ RYSUNKU	Projekt zabudowy meblowej _ Drewniana gablota z szufladami i przeszkleniem _przekroje		
SKALA	1:15	NR RYS.	03b