


PRZEKRÓJ A-A
SKALA 1:200

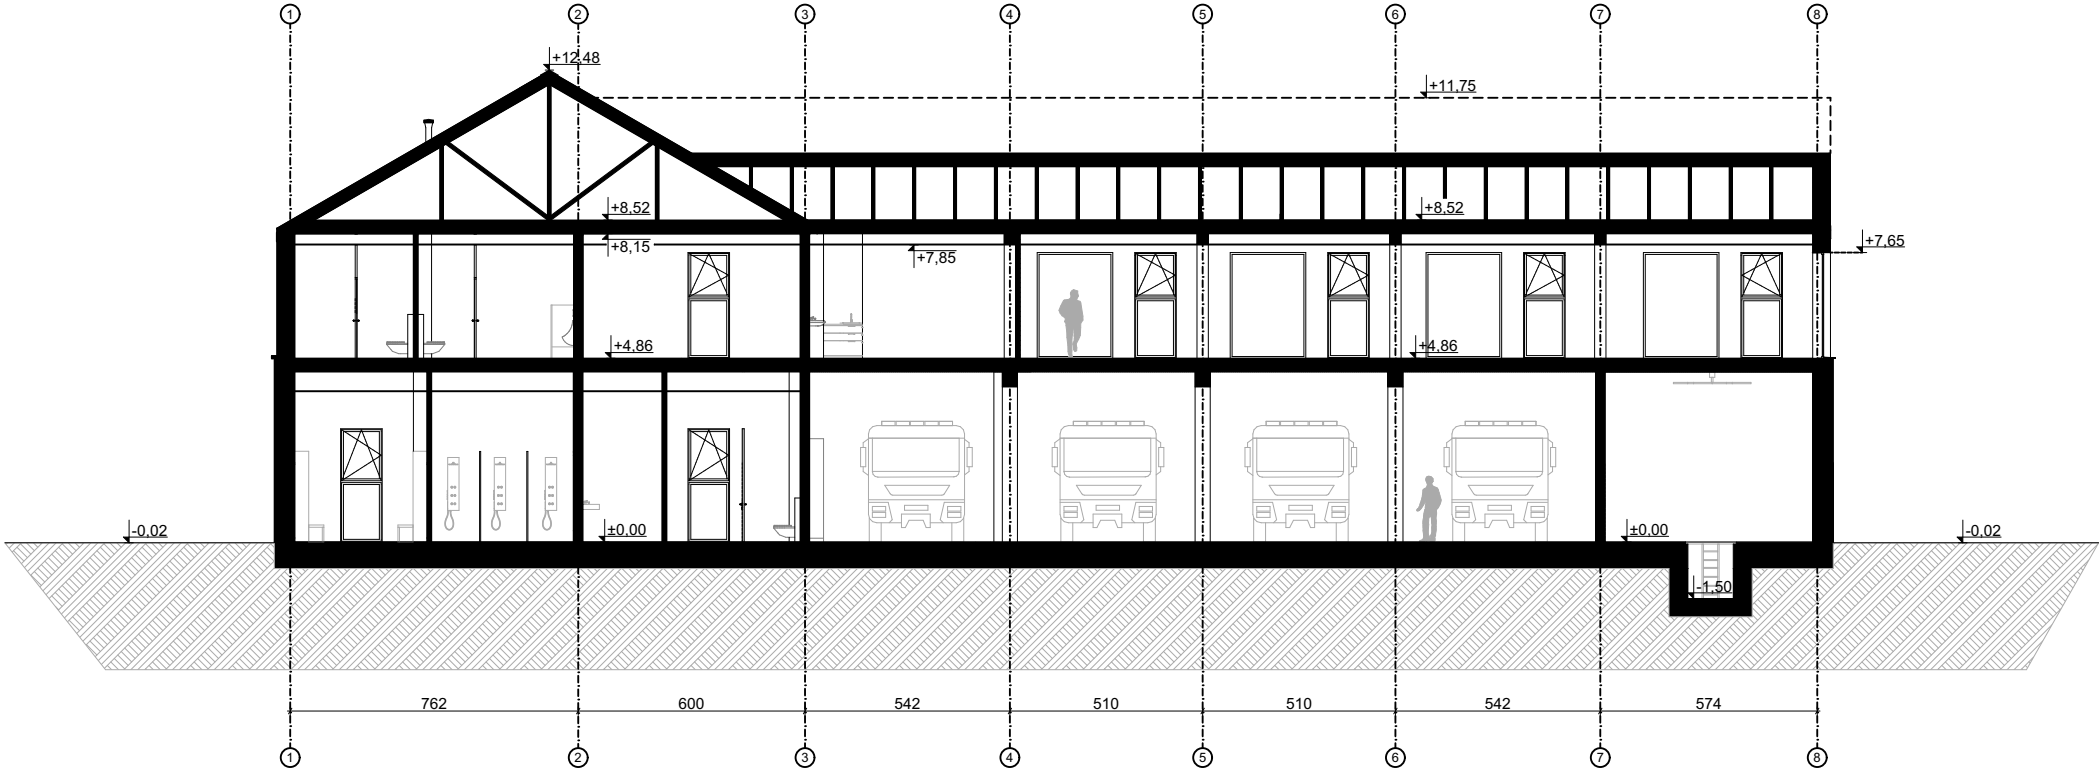


NAZWA RYSUNKU PRZEKRÓJ A-A

INWESTOR:
Gmina Miejska Starogard Gdański
ul. Gdańska 6, 83-200 Starogard Gdański

NAZWA
INWESTYCJI:
Budowa budynku strażnicy Ochotniczej Straży
Pożarnej wraz z niezbędną infrastrukturą
techniczną

STADIUM: koncepcja

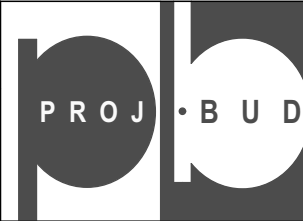

PROJ BUD Arkadiusz Bogusiewicz
ul. Gen. Józefa Hallera 137, 87-100 Toruń

PROJEKTANT

mgr inż. arch. Aleksandra Sądej

PROJEKTANT

mgr inż. arch. Julia Tycińska

BRANŻA:

ARCHITEKTURA

PODPIS

SKALA:

1:200

FORMAT

A3

DATASPORZĄDZENIA:

15.11.2023

NR RYSUNKU

04