


Elewacja frontowa

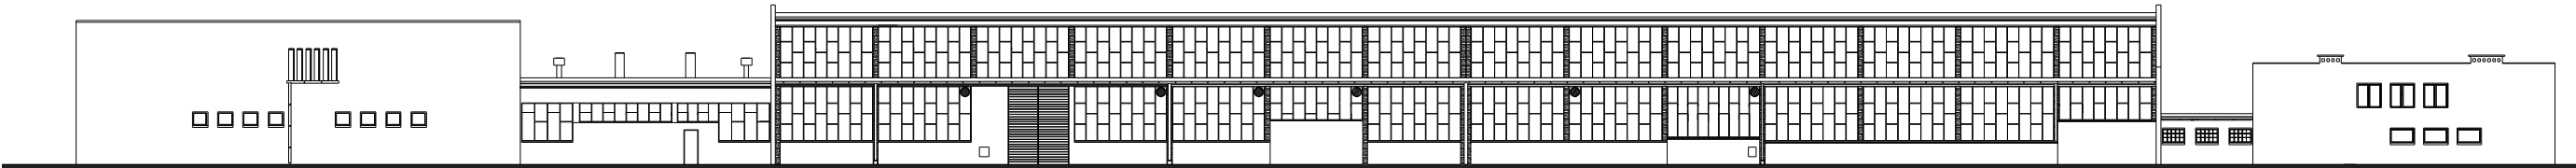

Elewacja tylna

Obiekt	Budynek warsztatowy 59-400 Jawor ul. Dworcowa		
Inwestor	Powiat Jaworski 59-400 Jawor ul. Wrocławska	1:200	
Tyt. rys.	Elewacja - Inwentaryzacja	VIII 2008	
Autor proj.	MGR IN - ARCH.		
upr. proj. nr	A. MACIEJOWSKI		
166/503.W			
Rys.	MGR IN - ARCH.		
wykona ¹	M. MACIEJOWSKA-MAGAS		