



Przekrój 1-1 - poprzeczny przez kwaterę składowiska

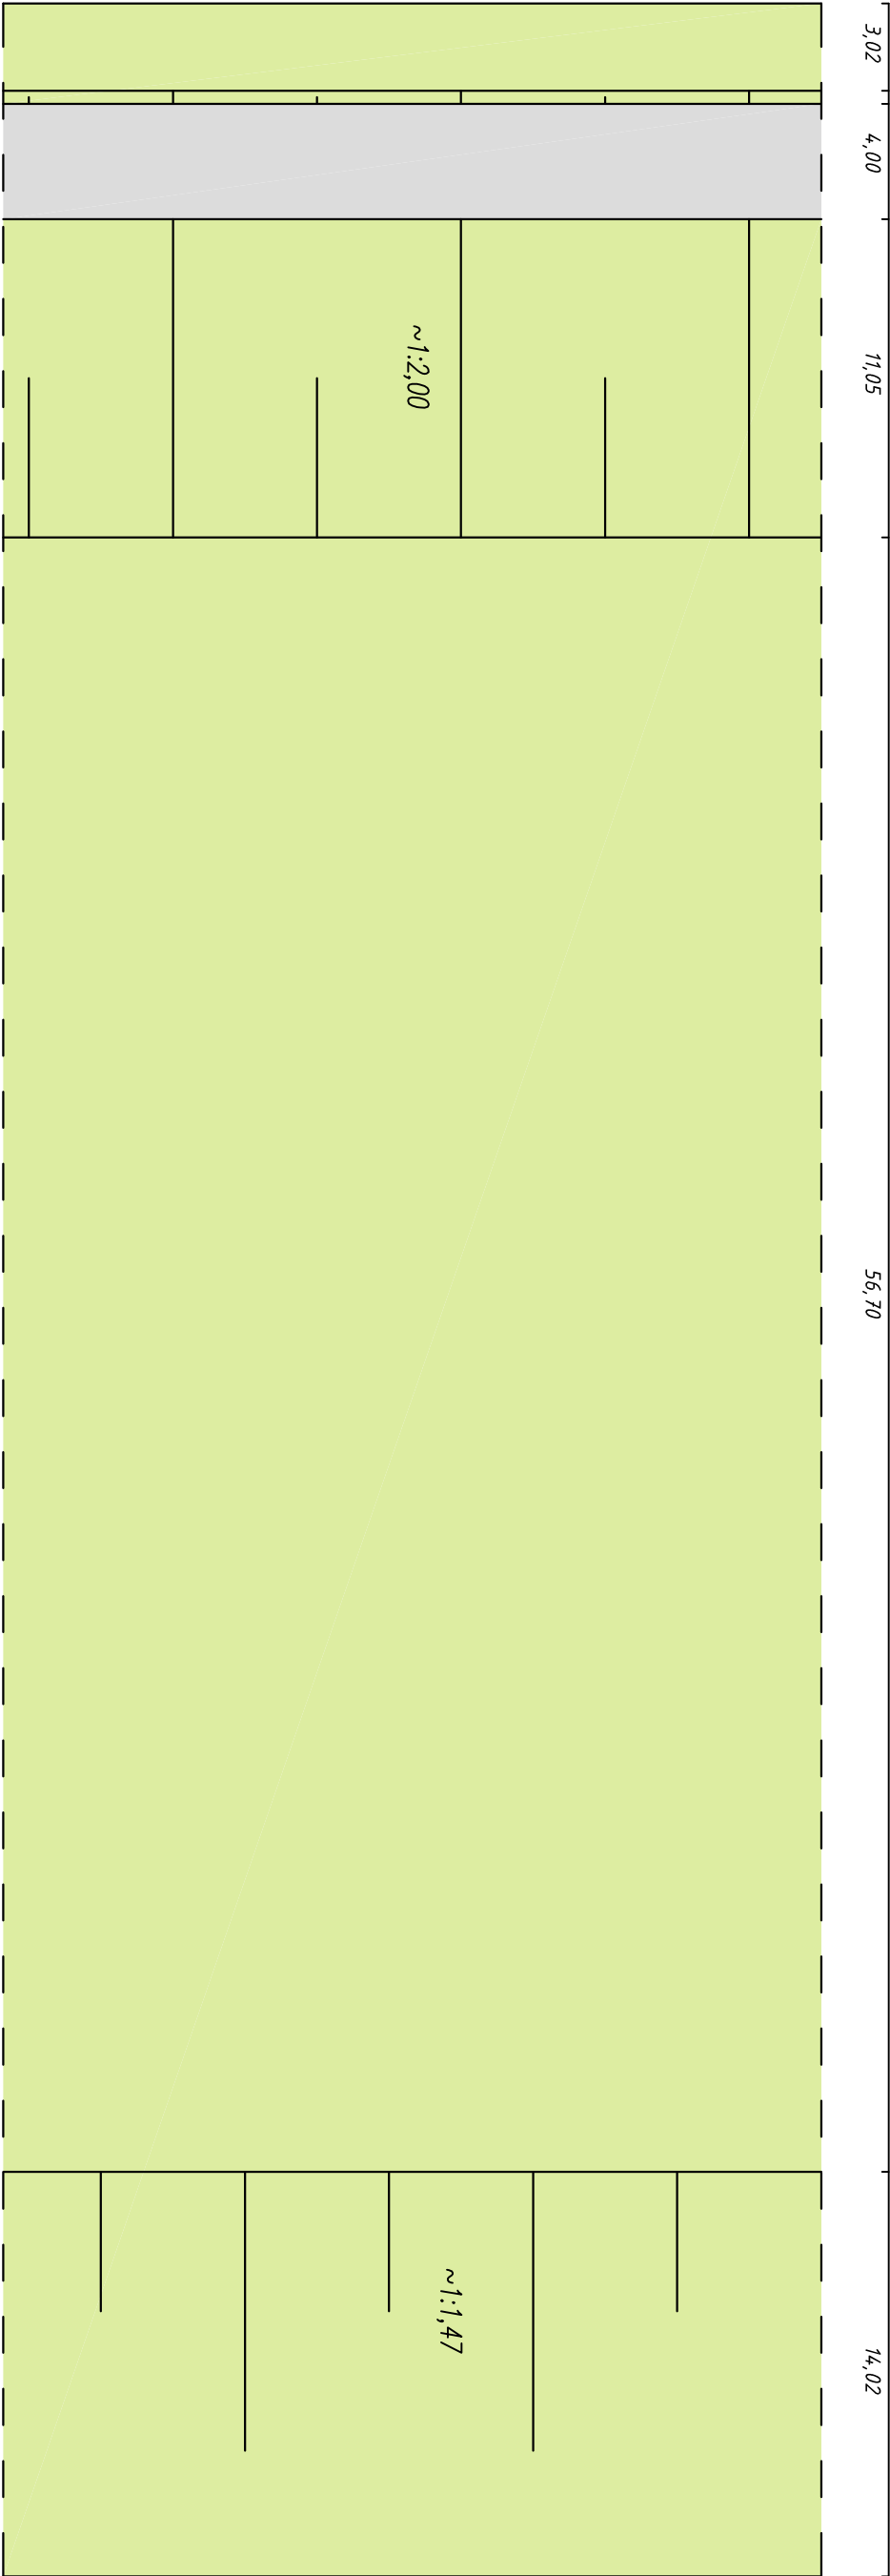

Z uwagi na brak miejsca dla projektowanej skarpy, istniejąca skarpe należy cofnąć o ok. 0,75 m. Nachylenie skarpy pozostawić istniejące.

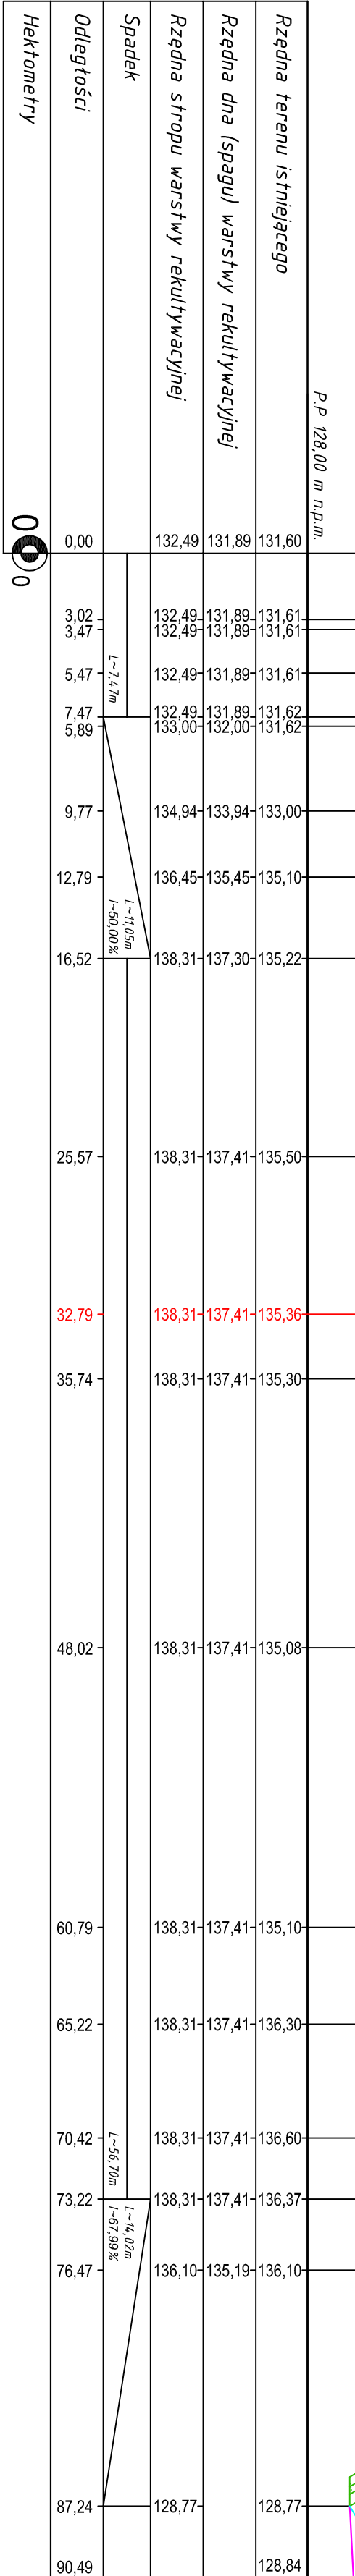

<div><div><div></div><div>APRIVA</div></div><div><div>ul. Miłogostwa 3</div><div>66-161 Poznań</div></div></div>		PROJEKT REKULTYWACJI		PODPIS	
NAZWA INWESTYCJI		PROJEKT REKULTYWACJI KWATERY SKŁADOWANIA ODPADÓW INNYCH NIŻ NIEBEZPIECZNE I OBOJĘTNE W MIEJSCOWOŚCI WAŁCZ			
OBJEKT		KWATERA SKŁADOWANIA ODPADÓW INNYCH NIŻ NIEBEZPIECZNE I OBOJĘTNE			
INWESTOR		<div><div><div></div><div>ZGK</div></div><div>ZAKŁAD GOSPODARKI KOMUNALNEJ</div></div> <div><div>ul. BUDOWLANICH 9</div><div>76-600 WAŁCZ</div></div>			
RODZAJ OPRAC.		PROJEKT REKULTYWACJI			
PROJEKTOWAŁ		IMIĘ I NAZWISKO			
OPRACOWAŁ		mgr inż. Daria Panek-Piklarz			
TYTUŁ RYS.		PRZEMOCNĄ POPRZECZNY 1-1		NR RYS.	
DATA		sierpień 2014		SKALA	
				1:100/250	
				2	