


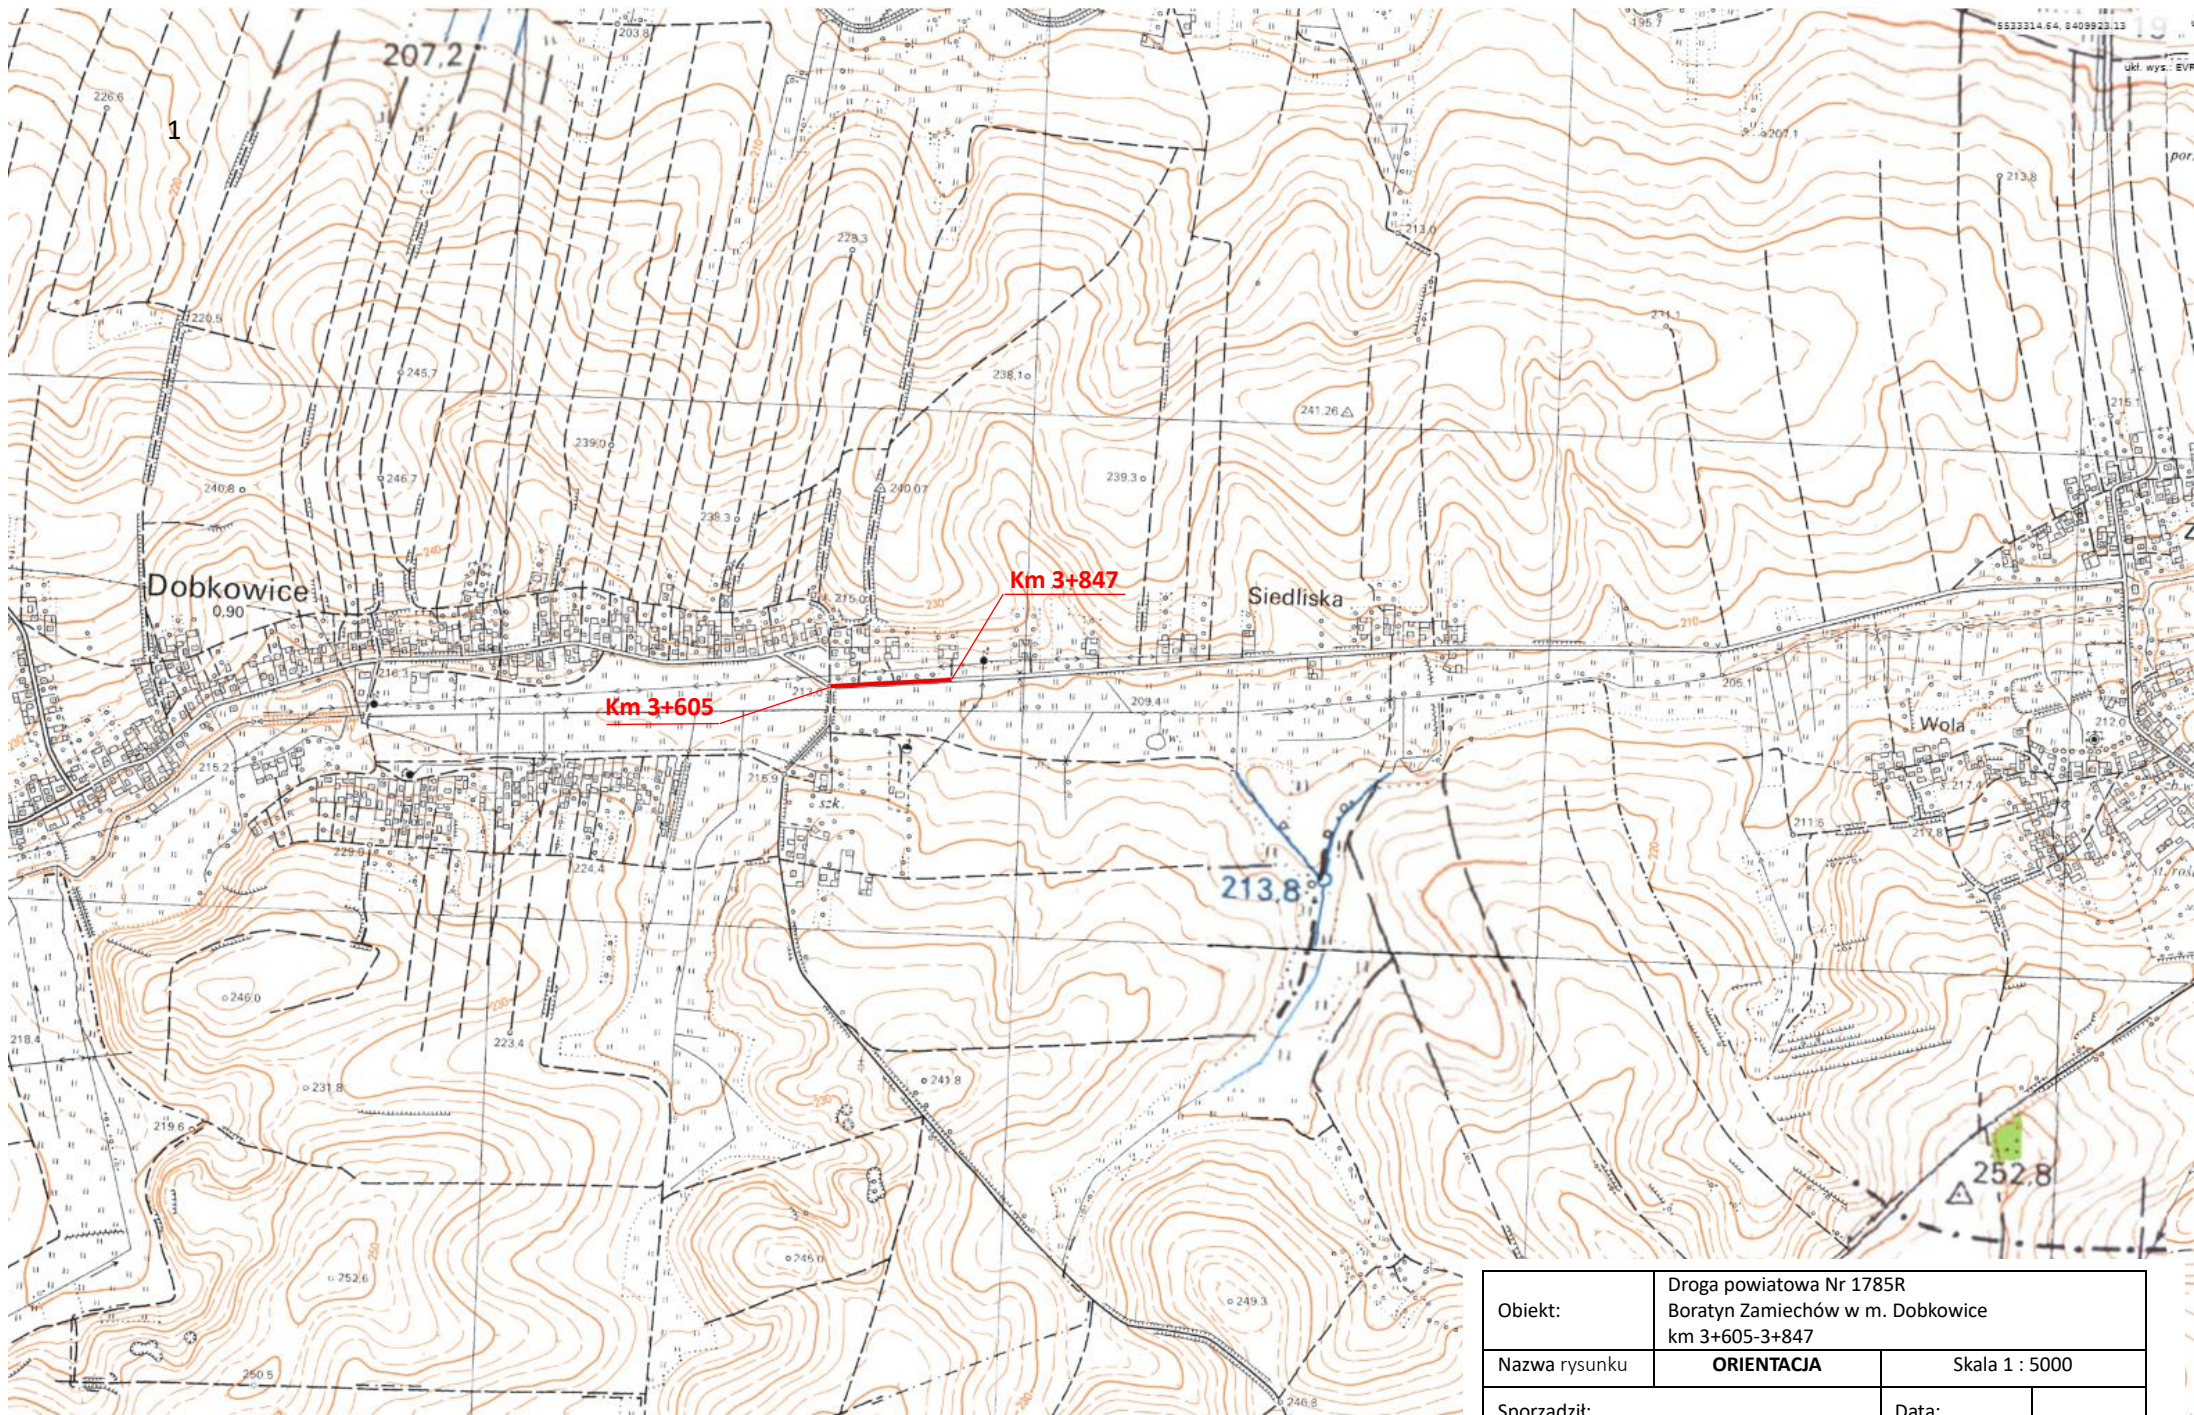

Obiekt:	Droga powiatowa Nr 1785R Boratyn Zamiechów w m. Dobkowice km 3+605-3+847		
Nazwa rysunku	ORIENTACJA	Skala 1 : 5000	
Sporządził:		Data: 22.05.2025 r.	Rys. Nr 1.