


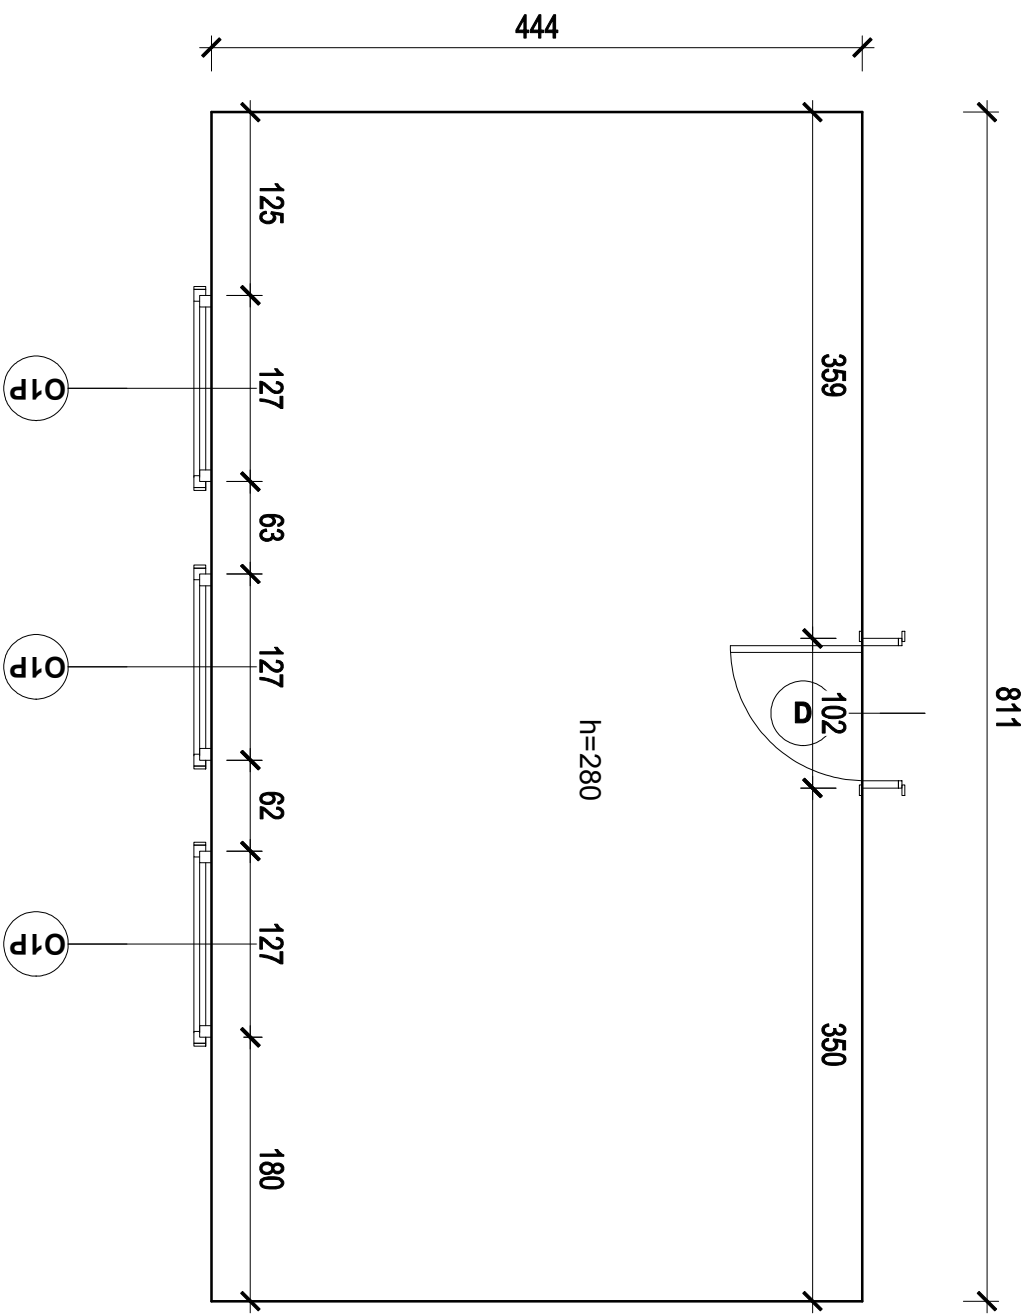

FAZA: Inwentaryzacja
BRANZA: ARCHITEKTURA

NAZWA RYSUNKU:

Karwan I piętro

DATA: 11.2024
SKALA: 1:50
NR BUD: NR RYS:

Pokój 110

4