Elbląskie Przedsiębiorstwo Energetyki Cieplnej

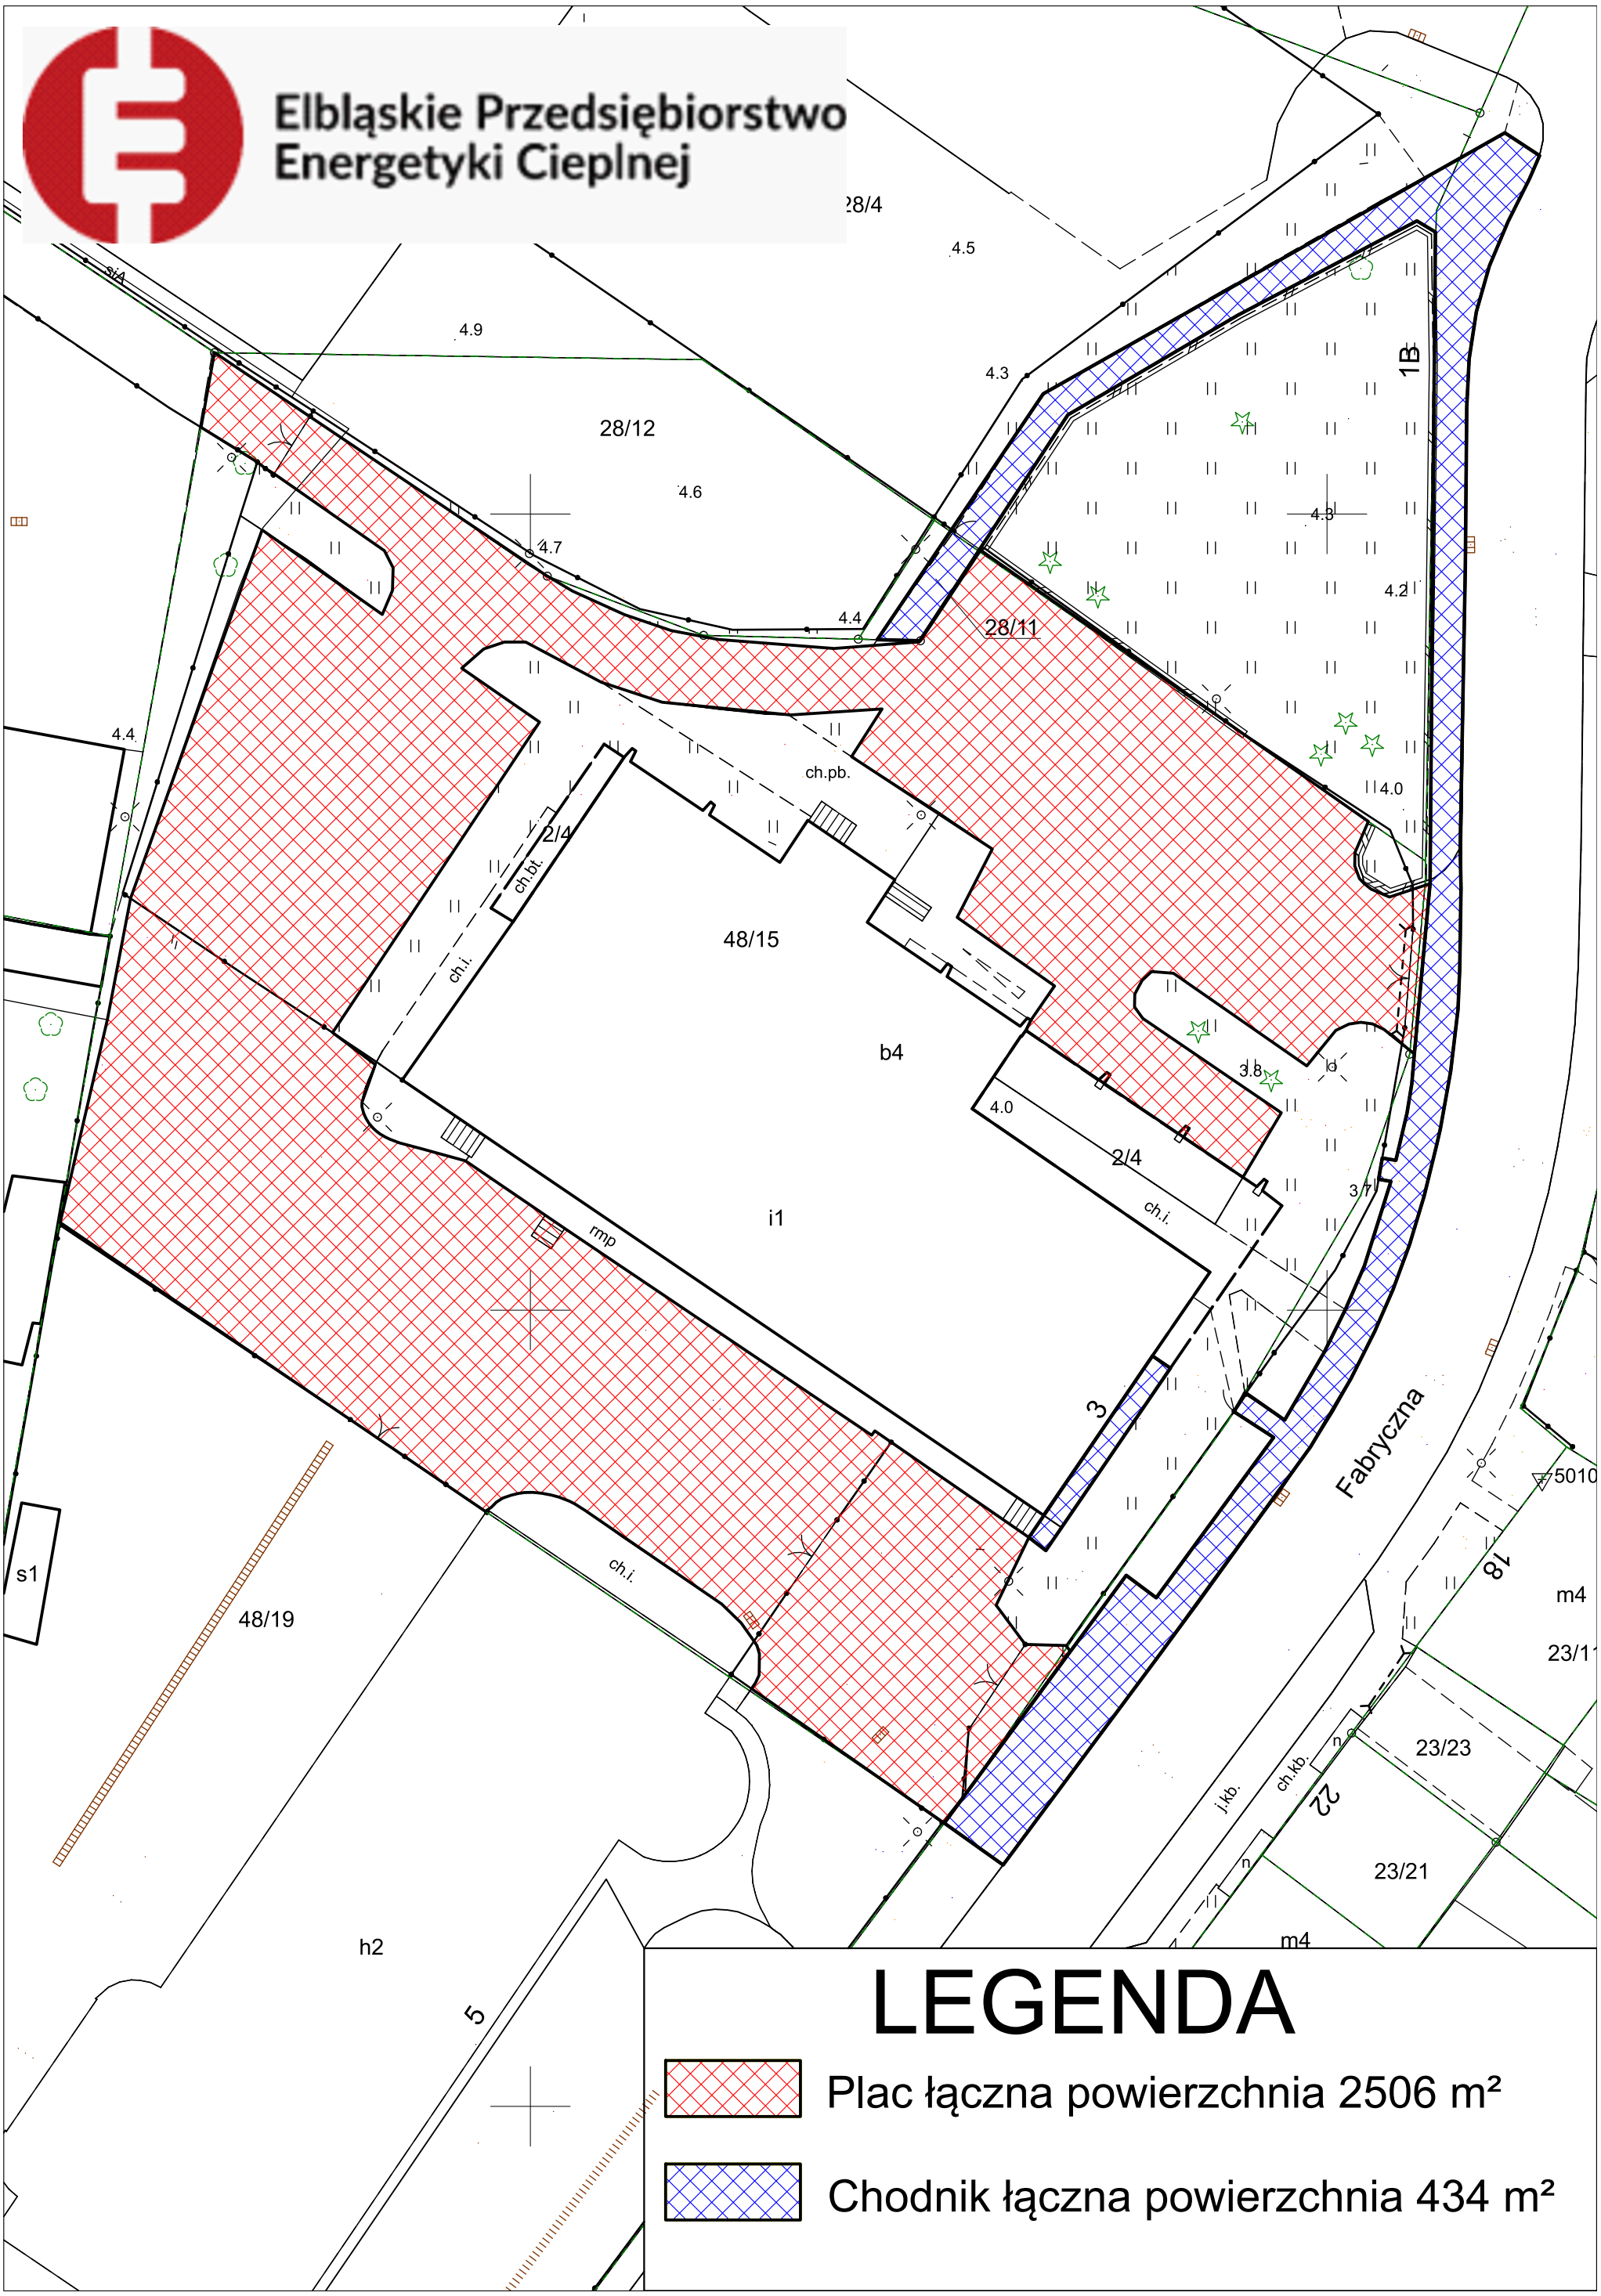

LEGENDA

Plac łączna powierzchnia 2506 m²

Chodnik łączna powierzchnia 434 m²