


SCHEMAT WIATY ŚMIETNIKOWEJ PRZY UL. POSŁUSNEGO W BYGOSZCZY

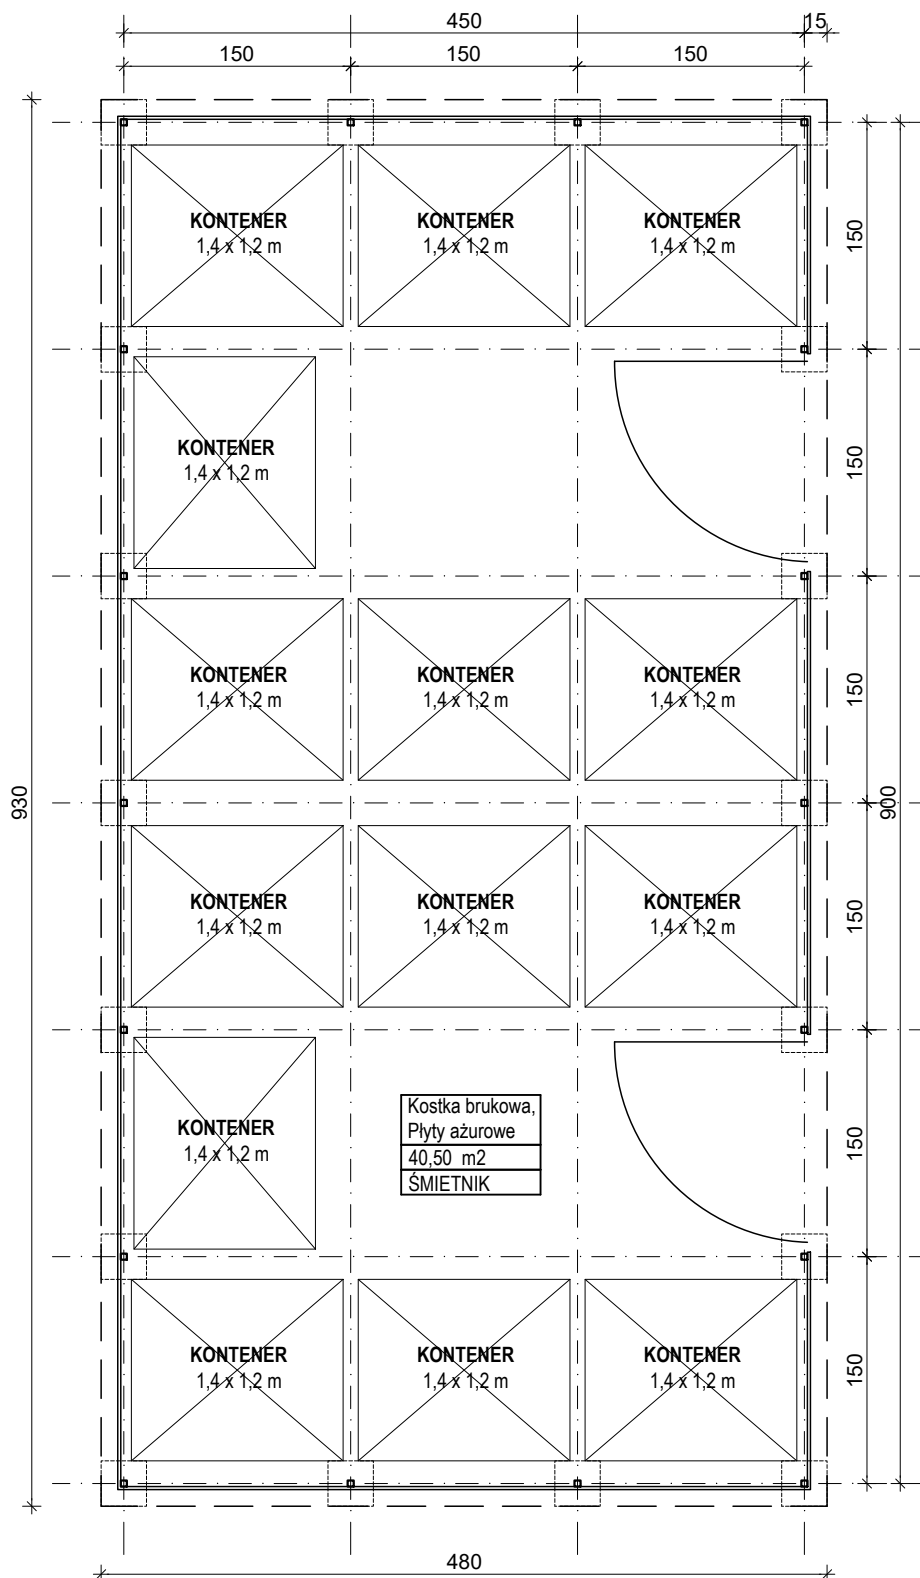

Wytyczne do wykonania wiat:

- Wykonanie stóp fundamentowych pod słupki.
- Nawierzchnia z kostki brukowej z krawężnikami. Pole powierzchni kostki 45m².
- Na górze dookoła wiaty siatka metalowa o oczku kwadratowym 50x50mm z pręta #4 zabezpieczająca przed ptakami.
- Spadek dachu w stronę przeciwną niż drzwi.
- Grubość ścianki profili konstrukcyjnych min. 2mm.
- Osłony boczne z paneli poziomych w kolorze ciemny szary RAL7016, dwa przedostatnie od góry panele w kolorze jasny szary RAL 7037.
- Pokrycie dachu z blachy trapezowej w kolorze ciemny szary RAL7016.
- Wszystkie elementy konstrukcyjne w kolorze ciemny szary RAL 7016.
- Wszystkie elementy ocynkowane, malowane proszkowo.



KOLOR RAL 7016

KOLOR RAL 7037

KOLOR RAL 7037

KOLOR RAL 7016