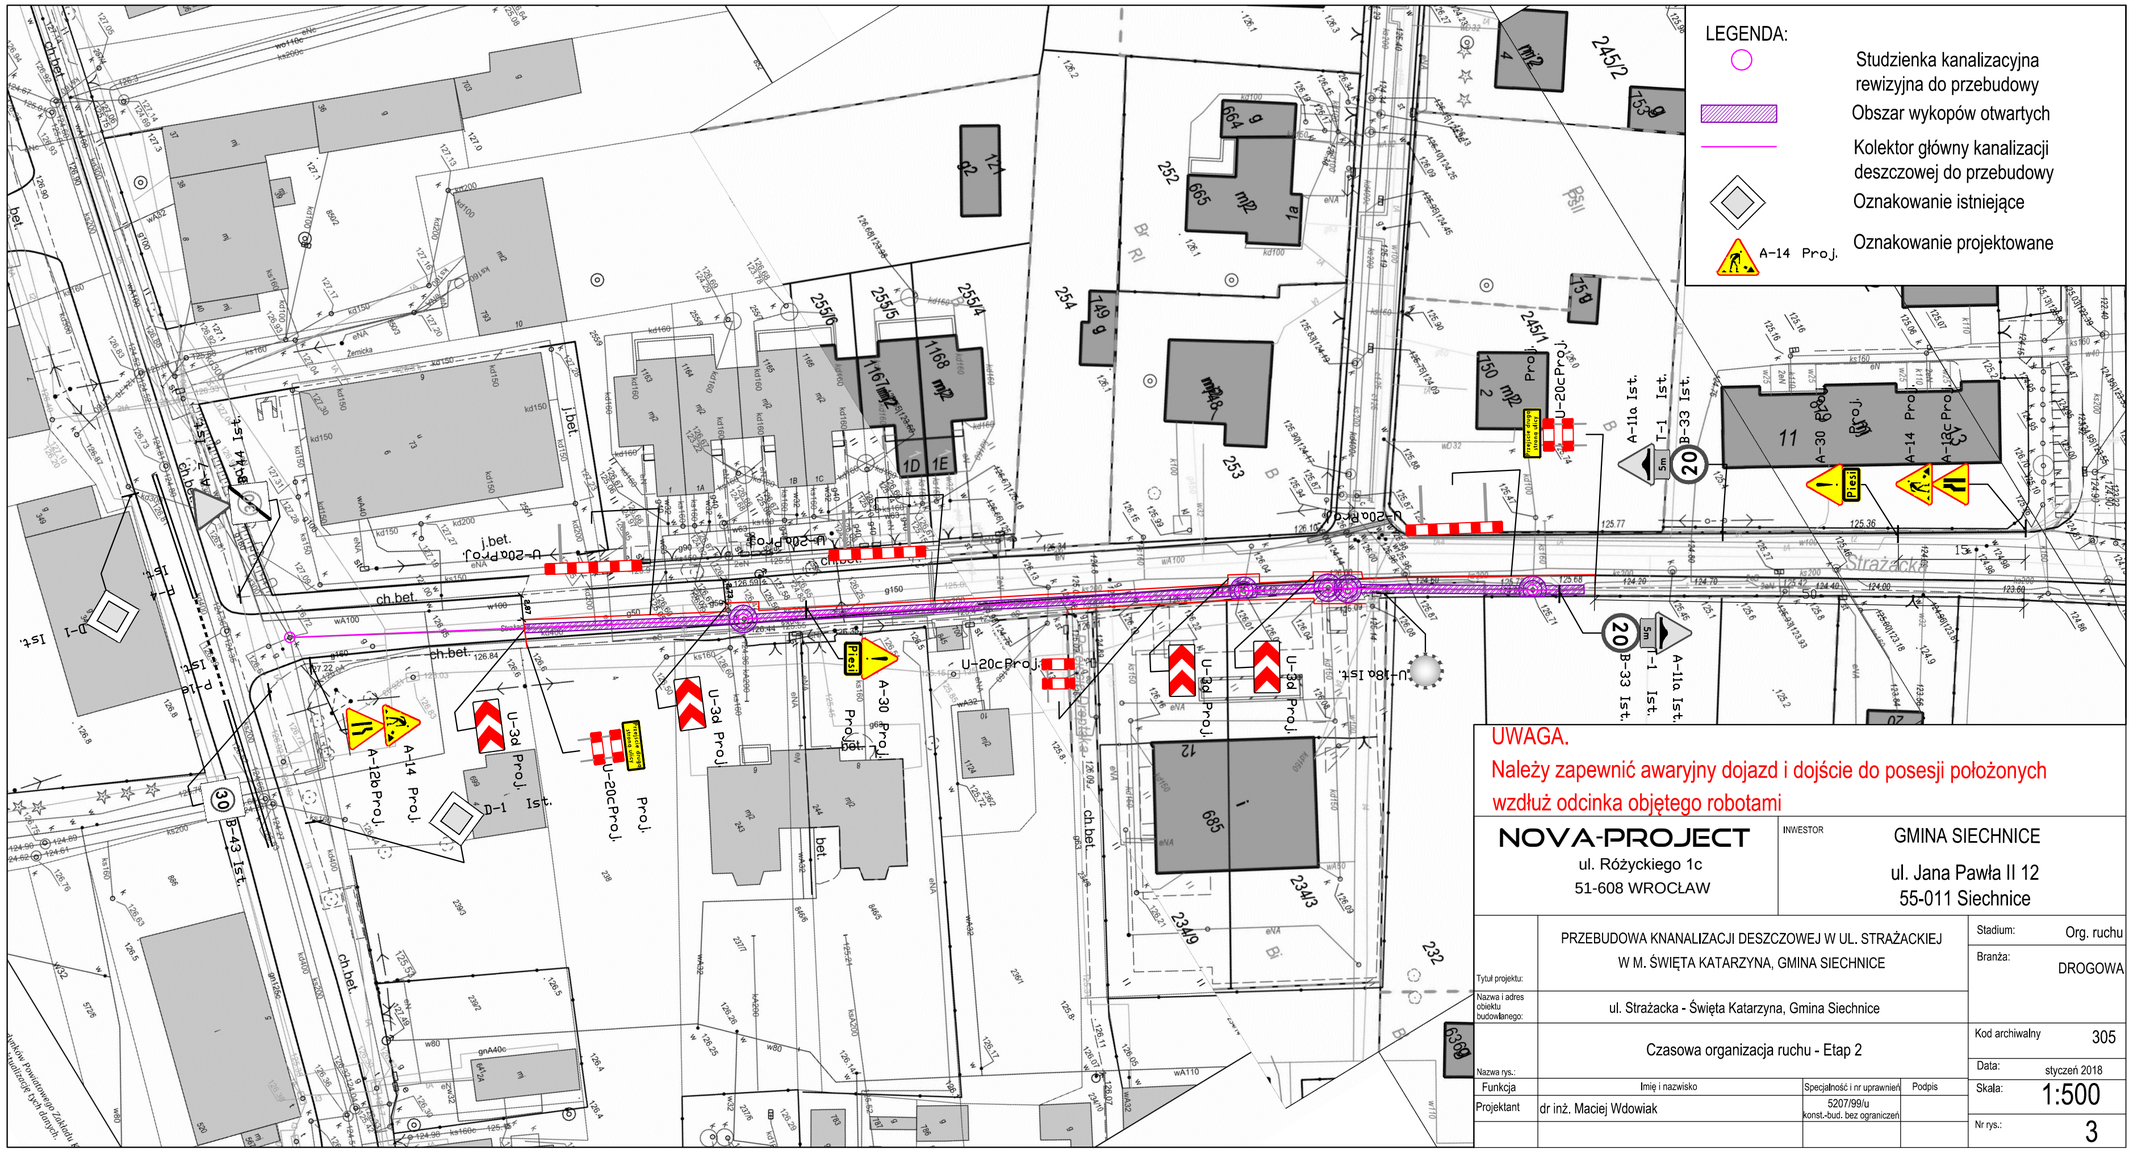

UWAGA.

Należy zapewnić awaryjny dojazd i dojście do posesji położonych wzdłuż odcinka objętego robotami

NOVA-PROJECT ul. Różyckiego 1c 51-608 WROCŁAW	INWESTOR	GMINA SIECHNICE ul. Jana Pawła II 12 55-011 Siechnice	
Tytuł projektu:	PRZEBUDOWA KNANALIZACJI DESZCZOWEJ W UL. STRAŻACKIEJ W M. ŚWIĘTA KATARZYNA, GMINA SIECHNICE		Stadium: Org. ruchu Branża: DROGOWA
Nazwa i adres obiektu budowlanego:	ul. Strażacka - Święta Katarzyna, Gmina Siechnice		
Nazwa rys.:	Czasowa organizacja ruchu - Etap 2		Kod archiwalny 305 Data: styczeń 2018 Skala: 1:500 Nr rys.: 3
Funkcja	Imię i nazwisko	Specjalność i nr uprawnień	Podpis
Projektant	dr inż. Maciej Wdowiak	5207/99/u konst.-bud. bez ograniczeń	