
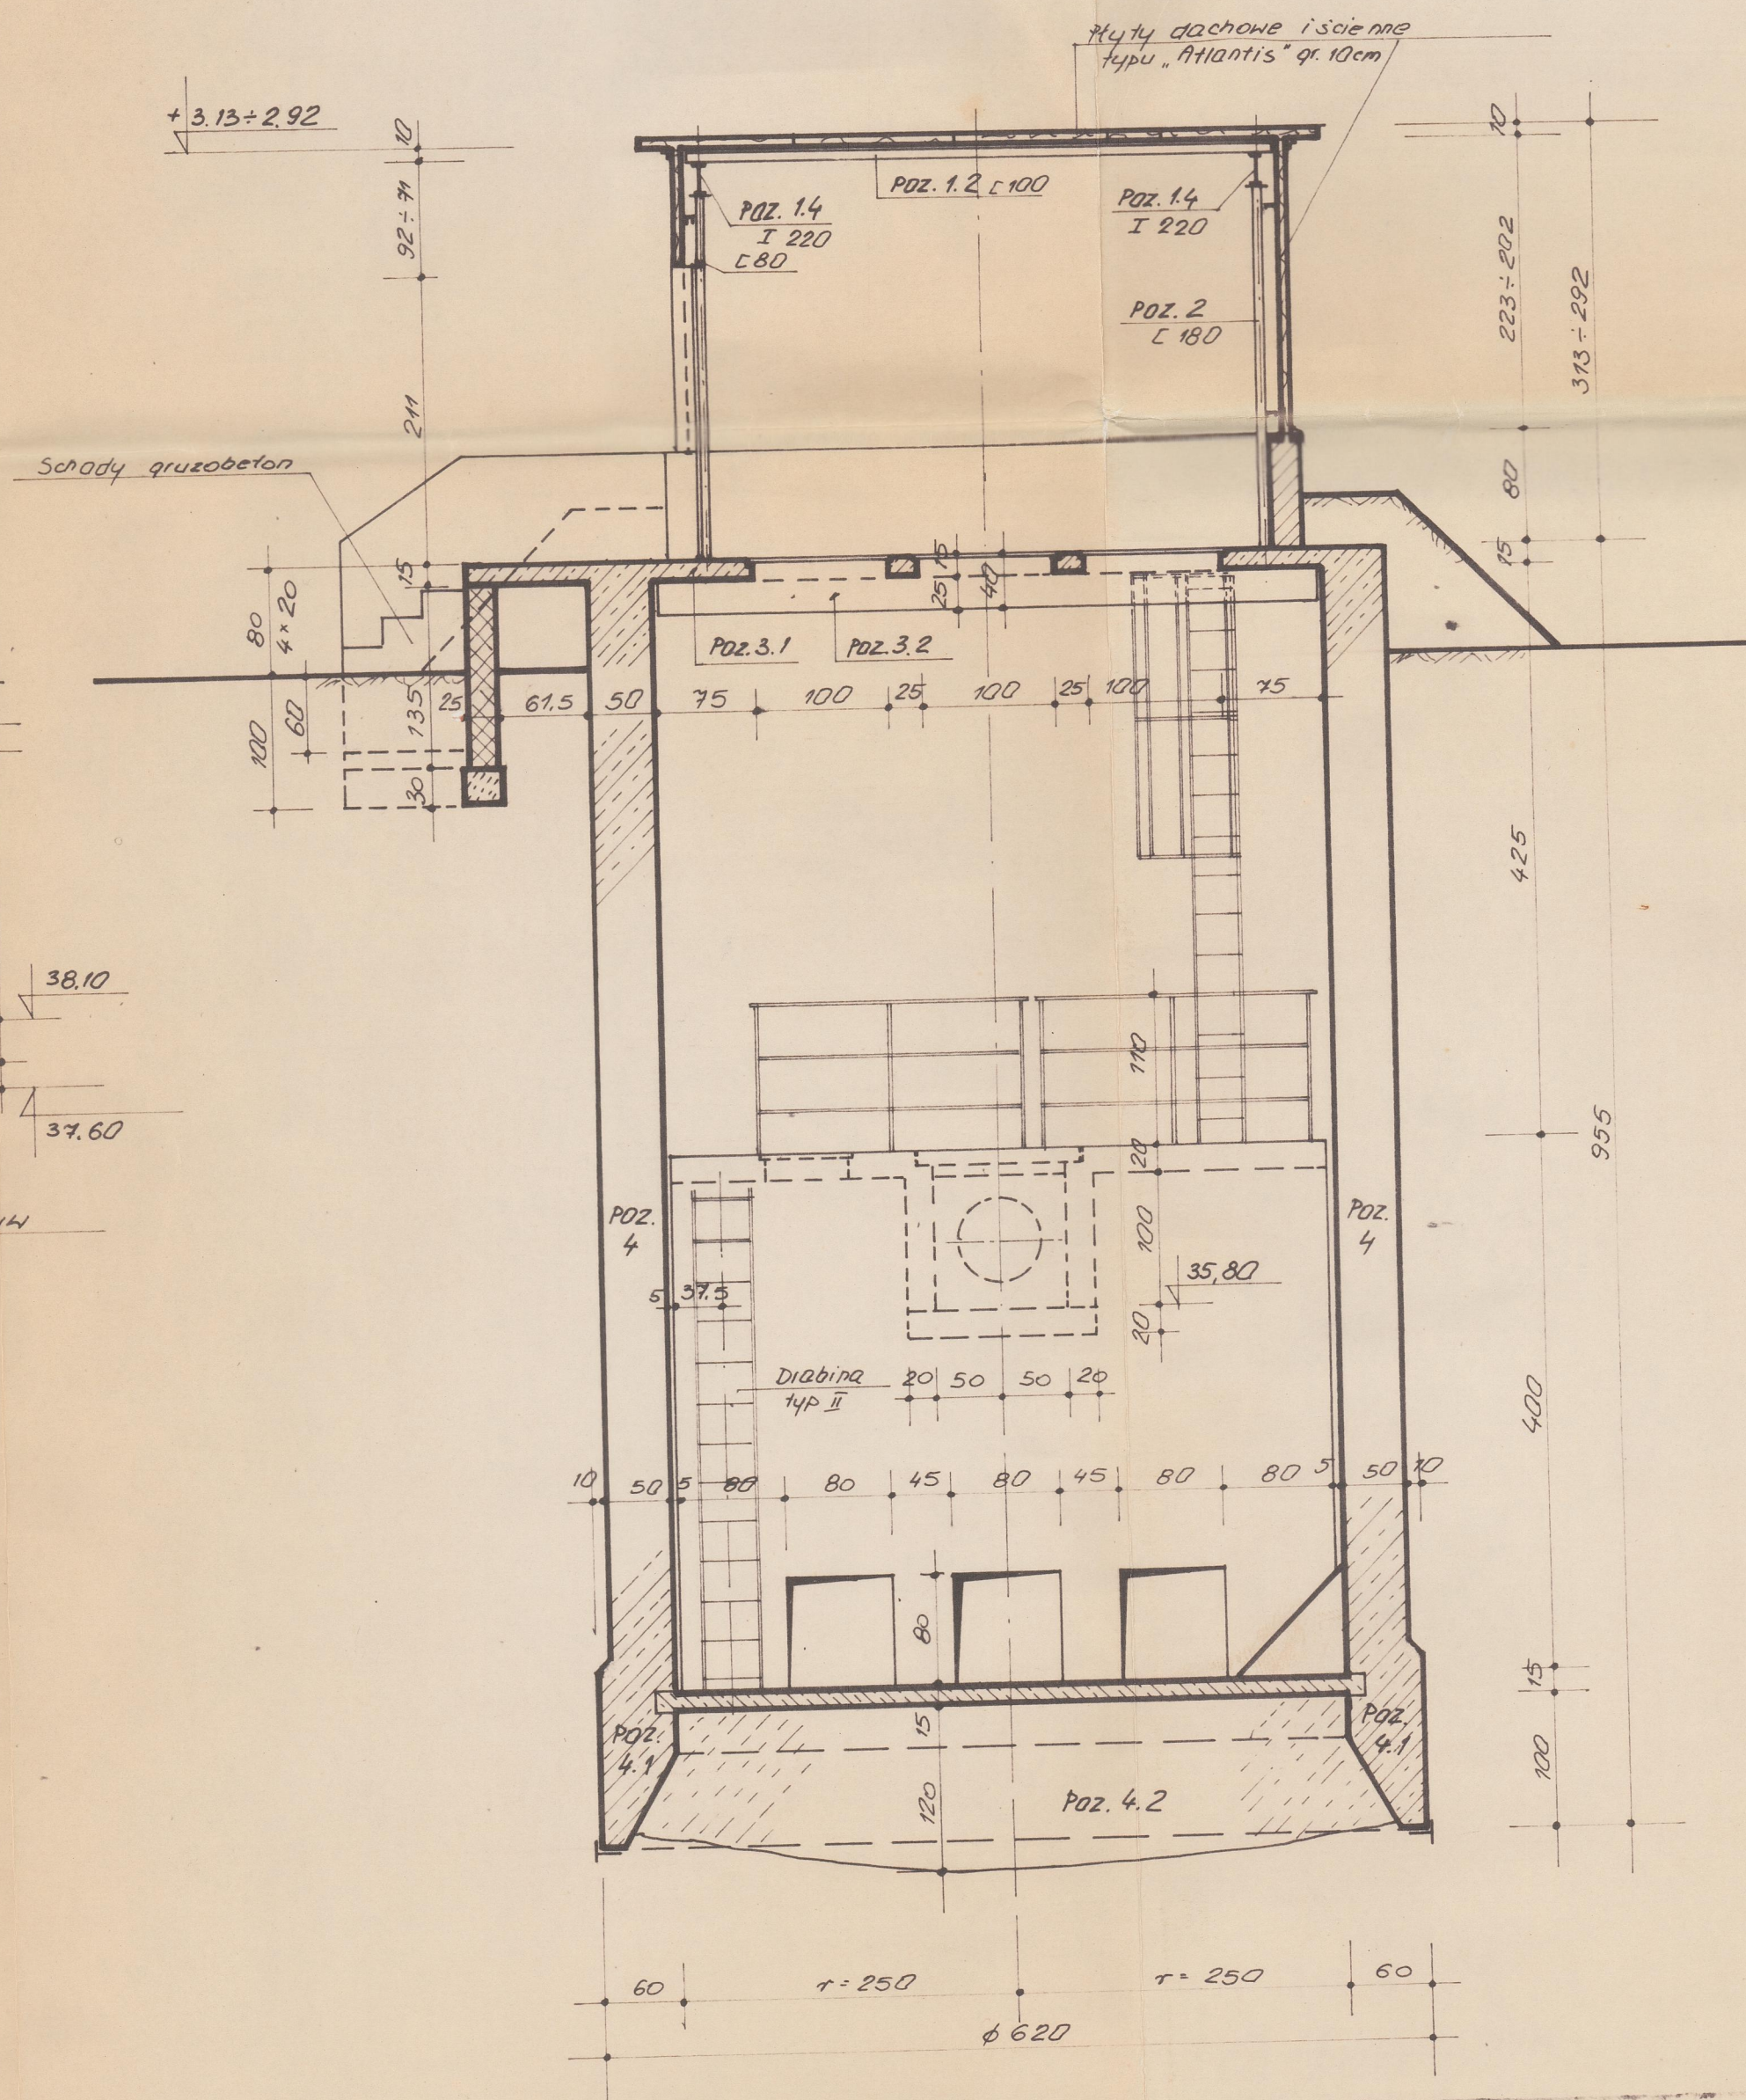


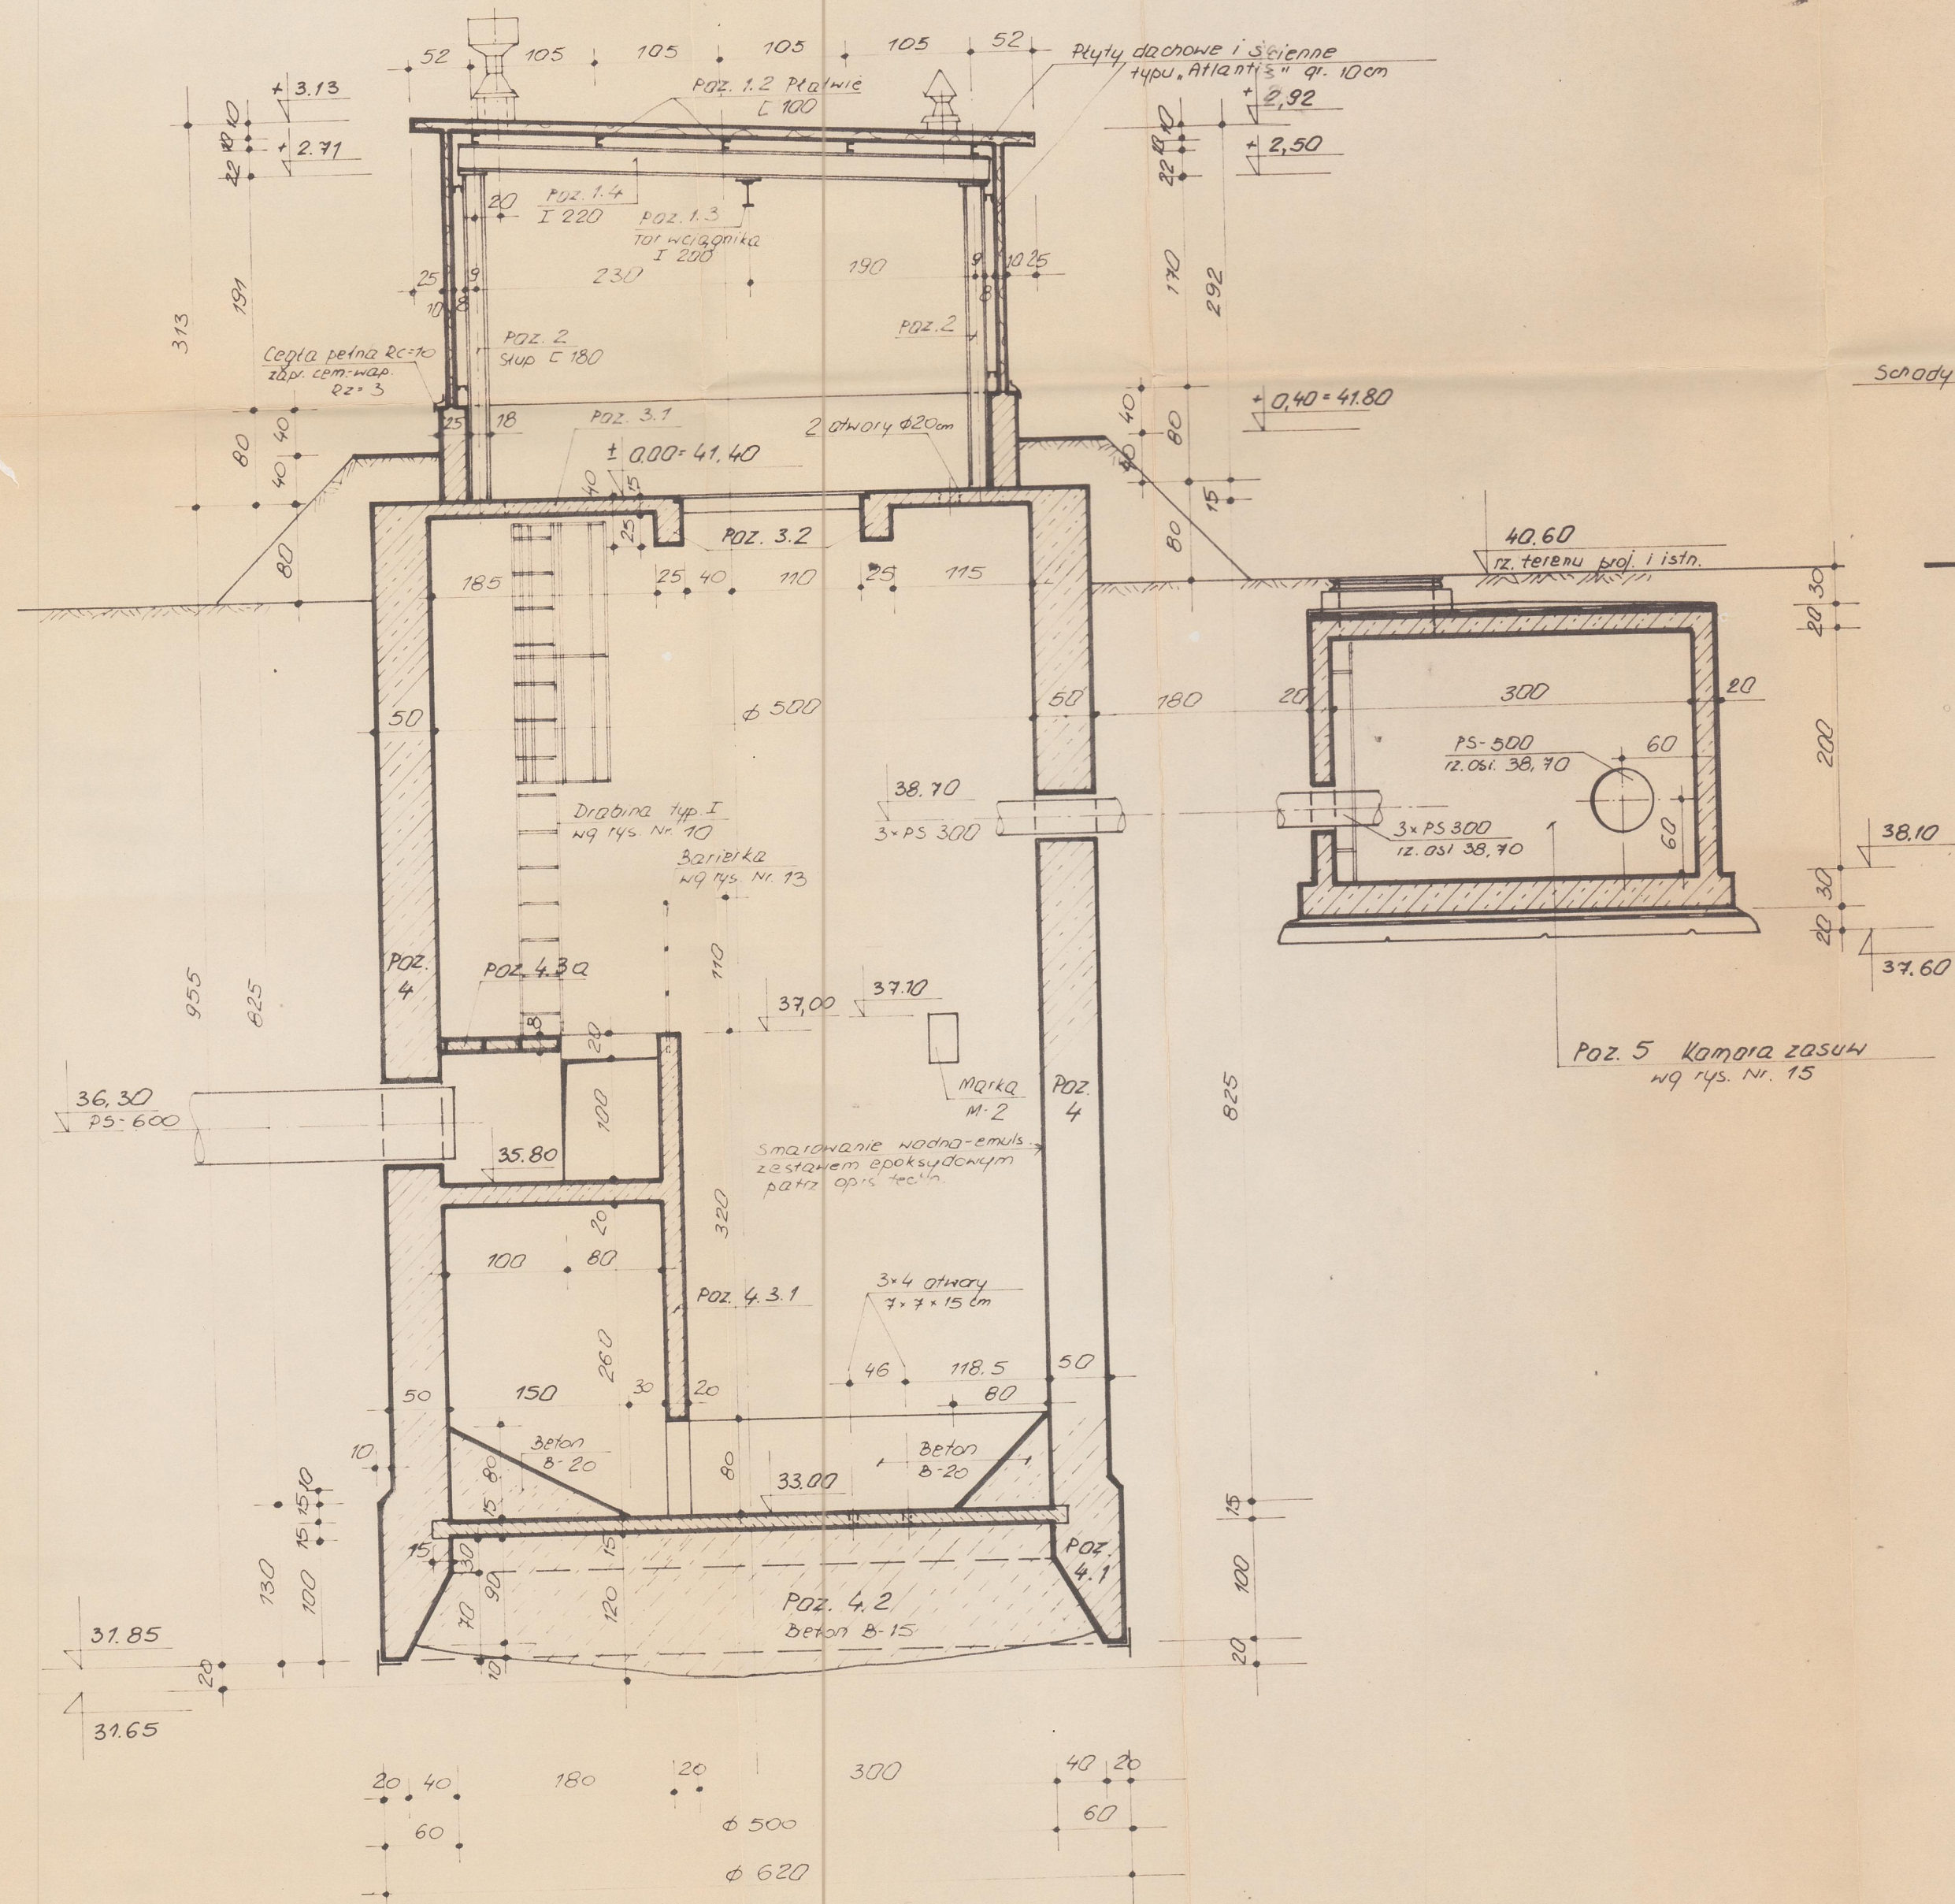

Proc. 73/DA	PROJEKTOWA	
Projektant	mż. E. Krzyżanowski 07.96	PROJEKTOWA
Pracownik	tech. S. Markowska	PROJEKTOWA
Wzrost	— " —	PROJEKTOWA
Wzrost	— " —	PROJEKTOWA
Wzrost	mż. B. Karlińska	PROJEKTOWA
Wzrost	Pompy ścieków	PROJEKTOWA
Wzrost	Architektura - przekroje pionowe	PROJEKTOWA
Wzrost	1:50	PROJEKTOWA
Wzrost	Arch.	PROJEKTOWA
Wzrost	konstr.	PROJEKTOWA
Wzrost	PT	PROJEKTOWA
Wzrost	5/96	PROJEKTOWA
Wzrost	3	PROJEKTOWA