


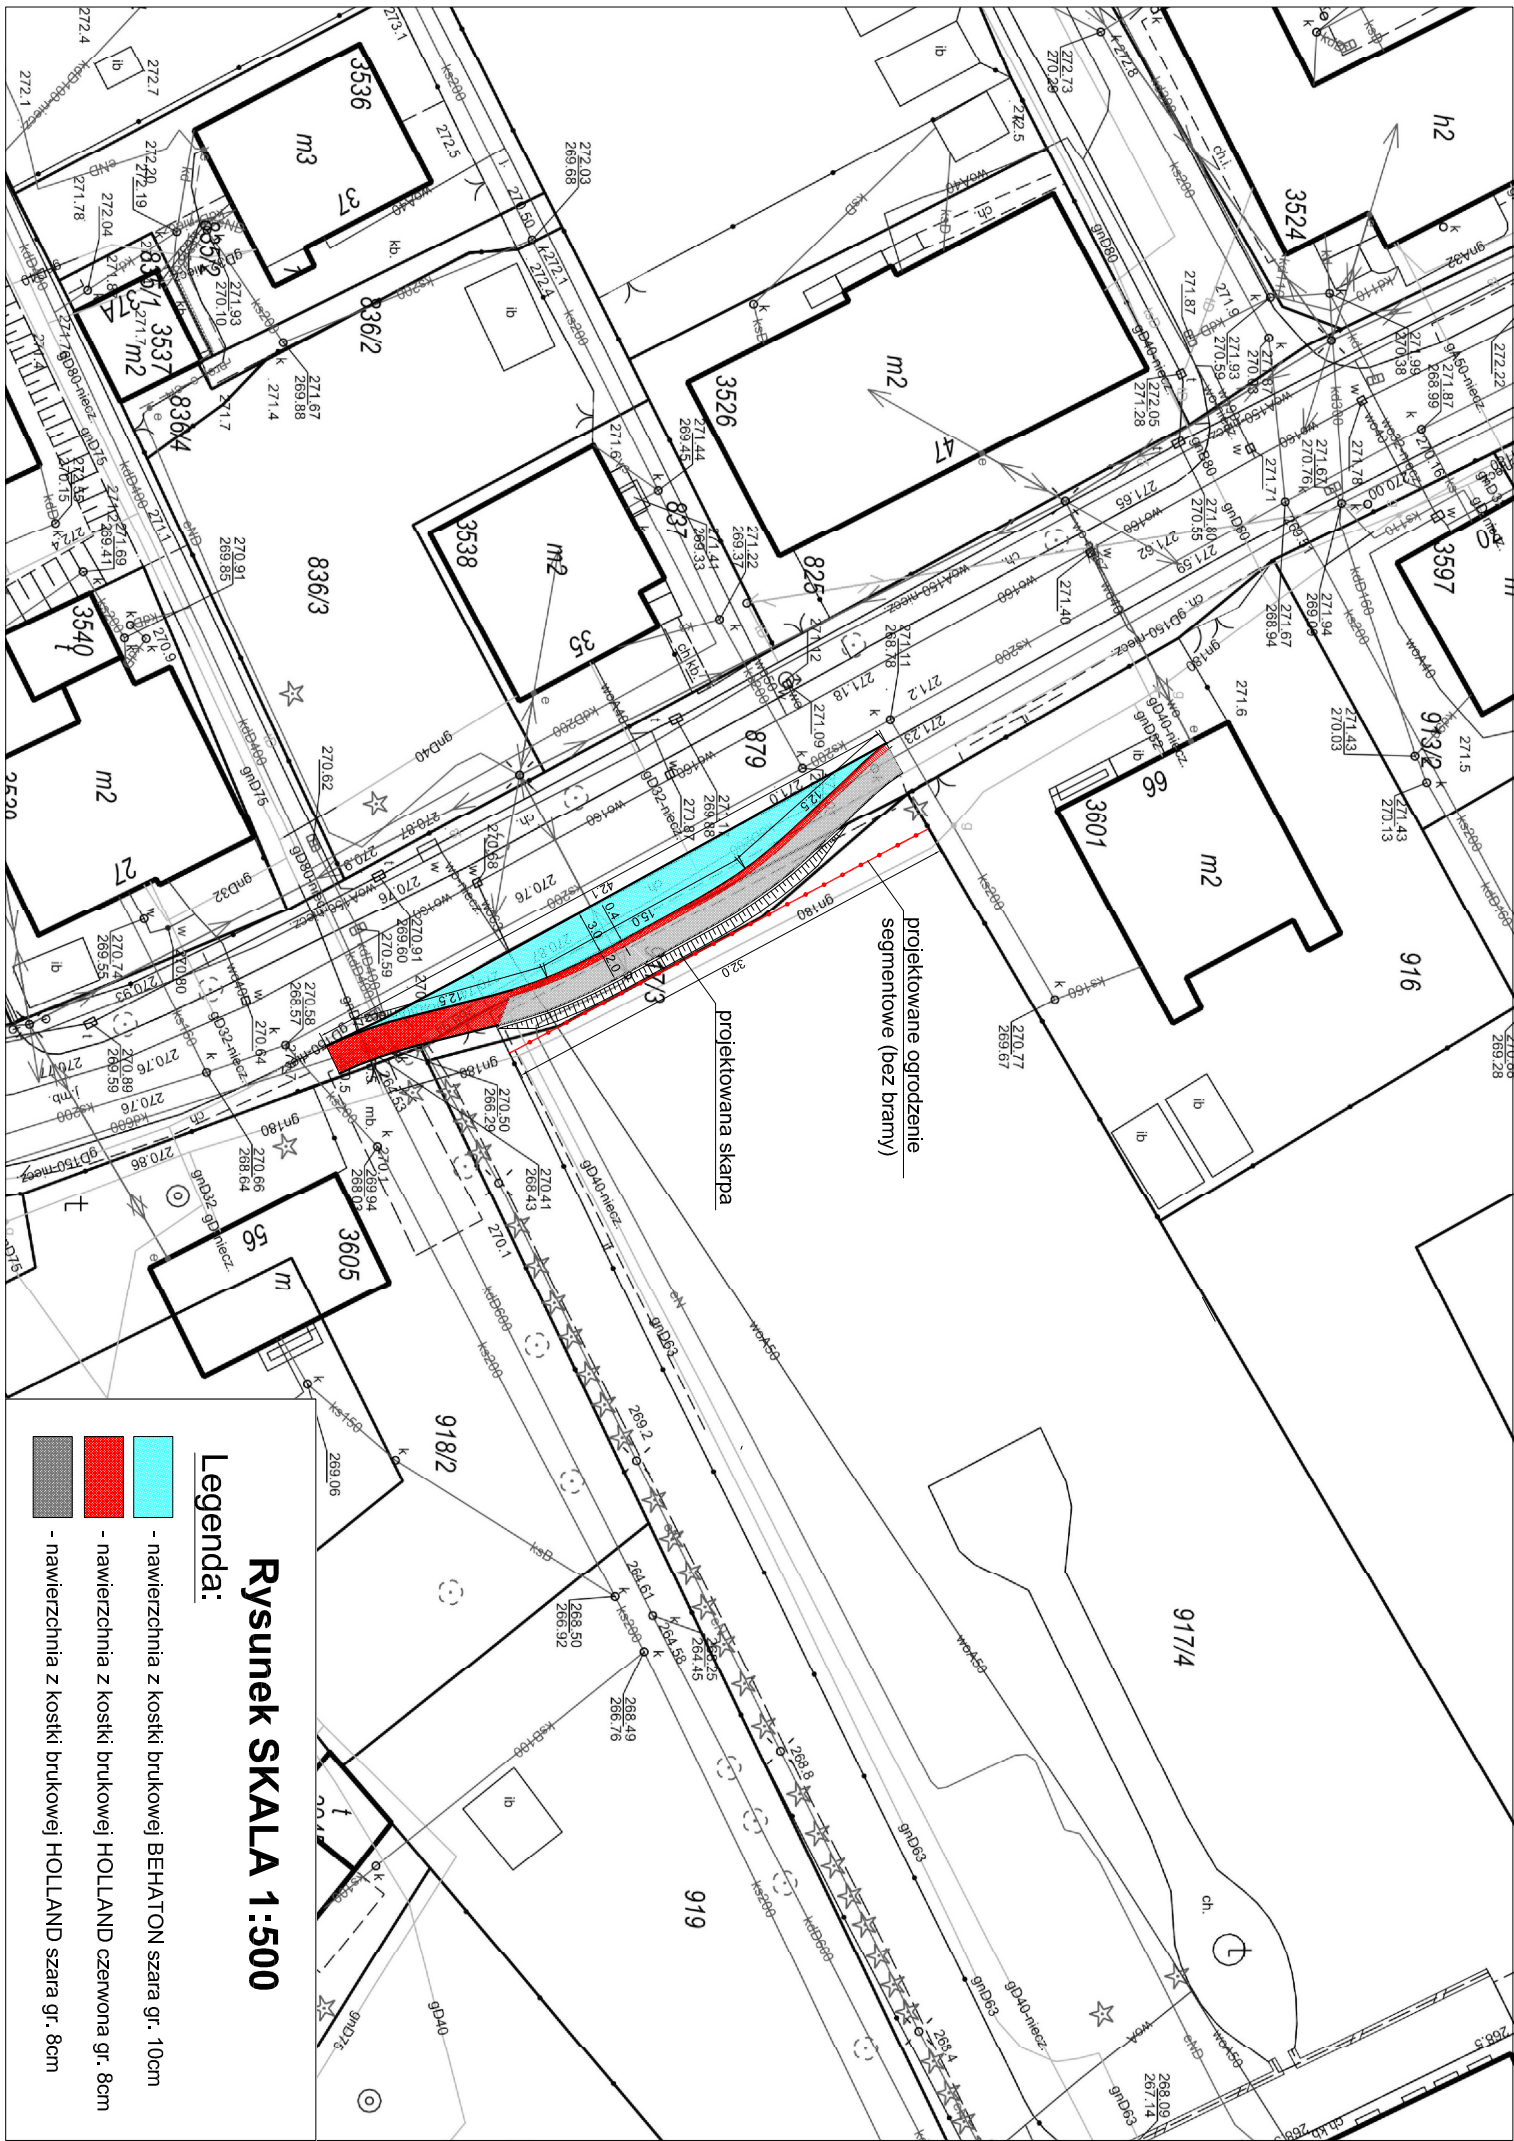

Legenda:

Rysunek SKALA 1:500

- nawierzchnia z kostki brukowej BEHATON szara gr. 10cm
- nawierzchnia z kostki brukowej HOLLAND czerwona gr. 8cm
- nawierzchnia z kostki brukowej HOLLAND szara gr. 8cm