


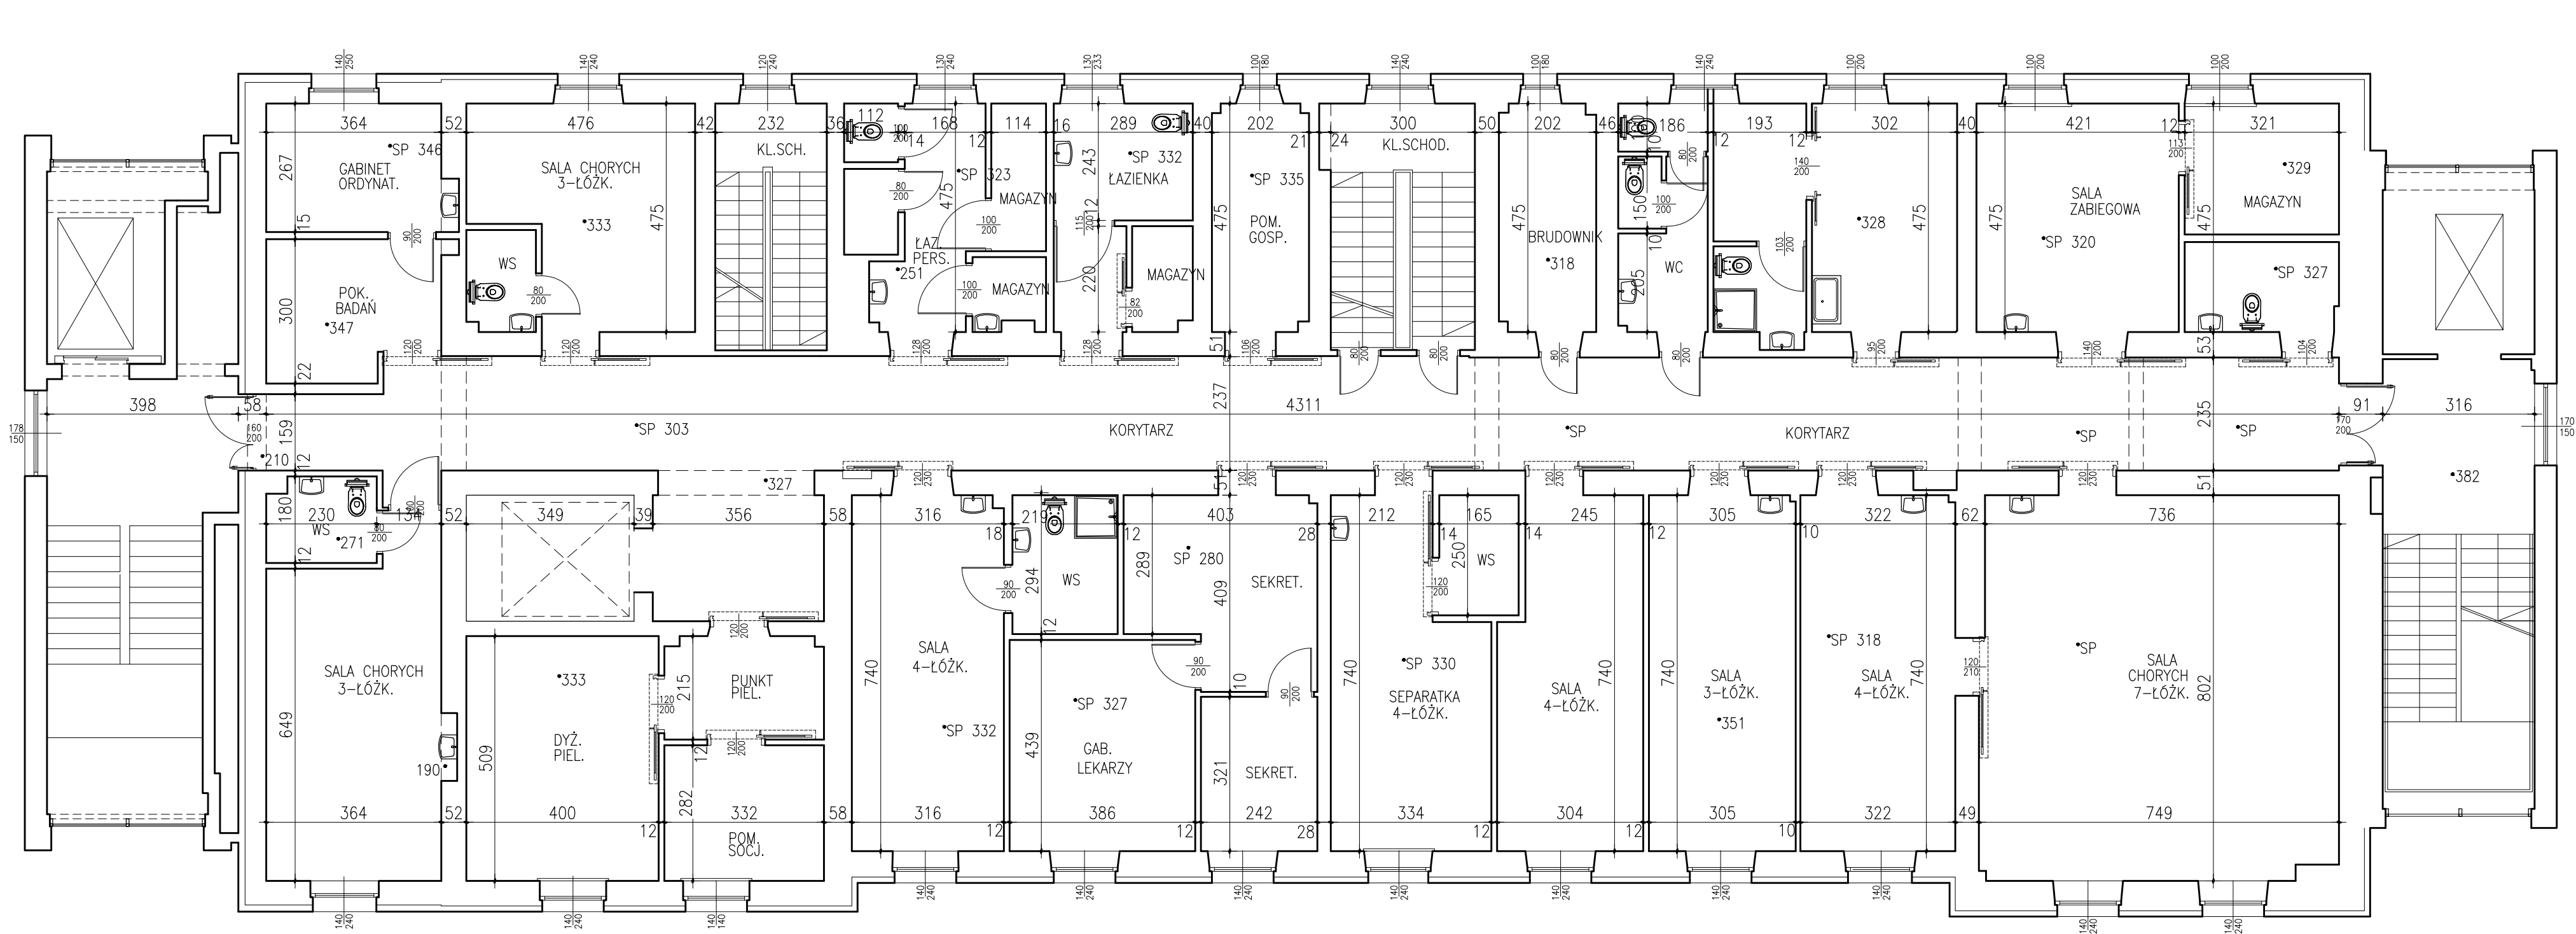

SP ZOZ MSWiA W KRAKOWIE
BUDYNEK B - RZUT III PIĘTRA
1 : 100



BUDYNEK "B"

BUDYNEK "A"

ROZPOWSZECHNIANIE I KOPIOWANIE DOZWOLONE ZA PISEMNĄ ZGODĄ WŁAŚCIELCIA PRAW
PRAWA AUTORSKIE ZASTRZEŻONE
WG USTAWY O PRAWIE AUTORSKIM I PRAWACH POKREWNYCH DZ.U. NR 89 POZ. 904 Z 2000r.

**PRACOWNIA PROJEKTOWA
BOŻENA KUŚ**
30-311 Kraków, ul. Na Ustroniu 1/5

INWESTOR SAMODZIELNY PUBLICZNY ZAKŁAD OPIEKI ZDROWOTNEJ
MINISTERSTWA SPRAW WEWNĘTRZNYCH
I ADMINISTRACJI W KRAKOWIE

ADRES 30-053 KRAKÓW; ul. KRONIKARZA GALLA 25

NAZWA INWESTYCJI
**PRZEBUDOWA POMIESZCZEŃ III PIĘTRA
W BUDYNKU "B" NA RZECZ ODDZIAŁU
ANESTEZJOLOGII I INTENSYWNEJ TERAPII
ORAZ PRACOWNI ENDOSKOPOWEJ**

ADRES INWESTYCJI
30-053 KRAKÓW; ul. KRONIKARZA GALLA 25
DZIAŁKA EWID. NR: 454/3, OBRĘB 126102_9.0003,
JEDN. EWID. KROWÓDRZA

FAZA OPRACOWANIA
PROJEKT ARCHITEKTONICZNO-BUD

TEMAT
**ARCHITEKTURA
INWENTARYZACJA**

SYMBOL
219-MSWiA-PAB-I-1P

PROJEKTANT
ARCH. BOŻENA KUŚ
UPR. BUD. 105/94

OPRACOWAŁ
INŻ. PAWEŁ KUŚ

SPRAWDZIŁ
ARCH. MARZENA ULAK-OPALSKA
UPR. BUD. 438/94

SKALA
1:100

NR RYSUNKU
1

DATA
VII. 2023