


INWENTARYZACJA

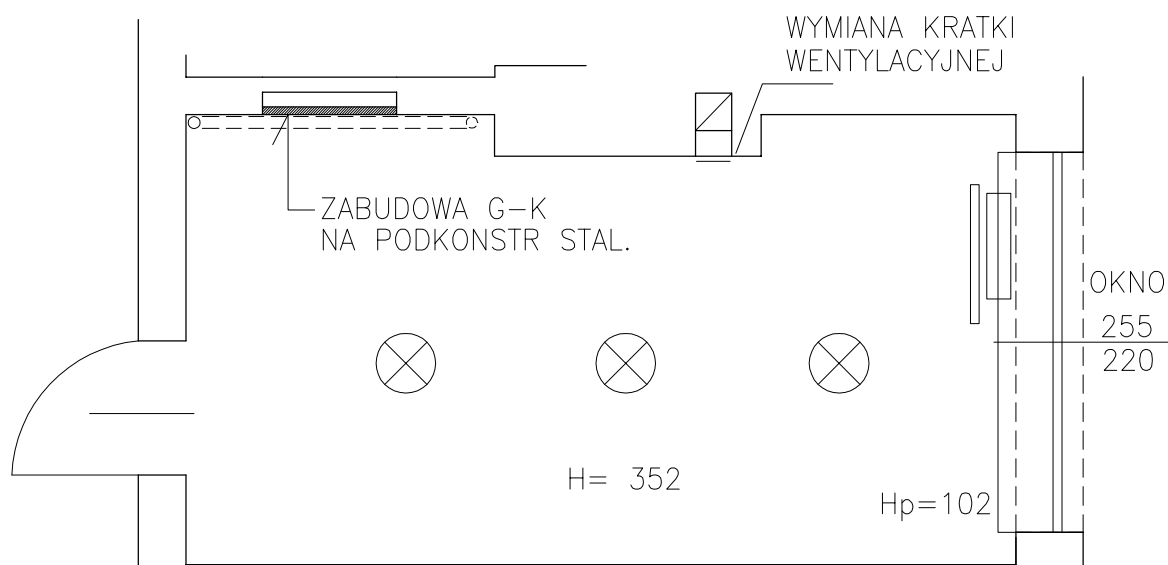

PROJEKT

ZAKRES PLANOWANYCH PRAC:

DEMONTAŻ I MONTAŻ ODBOJNIC

DEMONTAŻ SKRZYDEŁ DRZWIOWYCH
WRAZ Z OŚCIEŻNICĄ I WYŁOGAMI

MONTAŻ ZABUDOWY Z PŁYT G-K NA PODKONSTR. STAL.

NAPRAWA SPEKNIĘĆ NA ŚCIANIE I SUFICIE

SZPACHLOWANIE MAŁOWANIE

WYMIANA OPRAW OŚWIETLENIOWYCH NA NOWE

– NASTROPOWE 60/60 LEDOWE 24W

JEDNOSTKA PROJEKTOWA



ARCHITEKT ANDRZEJ TOMASIK

60-194 POZNAŃ UL. LEOPOLDA STAFFA 21
t+48602120940 f+48616403795

NAZWA I ADRES OBIEKTU BUDOWLANEGO

POPRAWA DOSTĘPNOŚCI DO EDUKACJI
SZKOLNEJ W MIEŚCIE I GMINIE BUK
SZKOŁA PODSTAWOWA
UL. POWSTANCÓW WLKP 3 DOBIEŻYŃ

OPRACOWAŁ PROJEKT
mgr inż. arch. ANDRZEJ TOMASIK UPR. BUD. 38/P/98

TYTUŁ RYSUNKU

SALA NR 26 SALA PEDAGOGA
INWENTARYZACJA - PROJEKT

DATA
18.11.2024

STUDIUM PROJEKTU
WYTYCZNE
BUDOWLANE

SKALA
1:50

BRANŻA
ARCHITEKTURA

NR RYS

02