

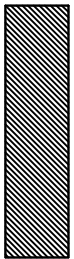


1	WC
14.43	LASTRYKO
2	WC
6.82	LASTRYKO
3	KOMUNIKACJA 1
10.55	LASTRYKO
4	KOMUNIKACJA 2
25.02	LASTRYKO

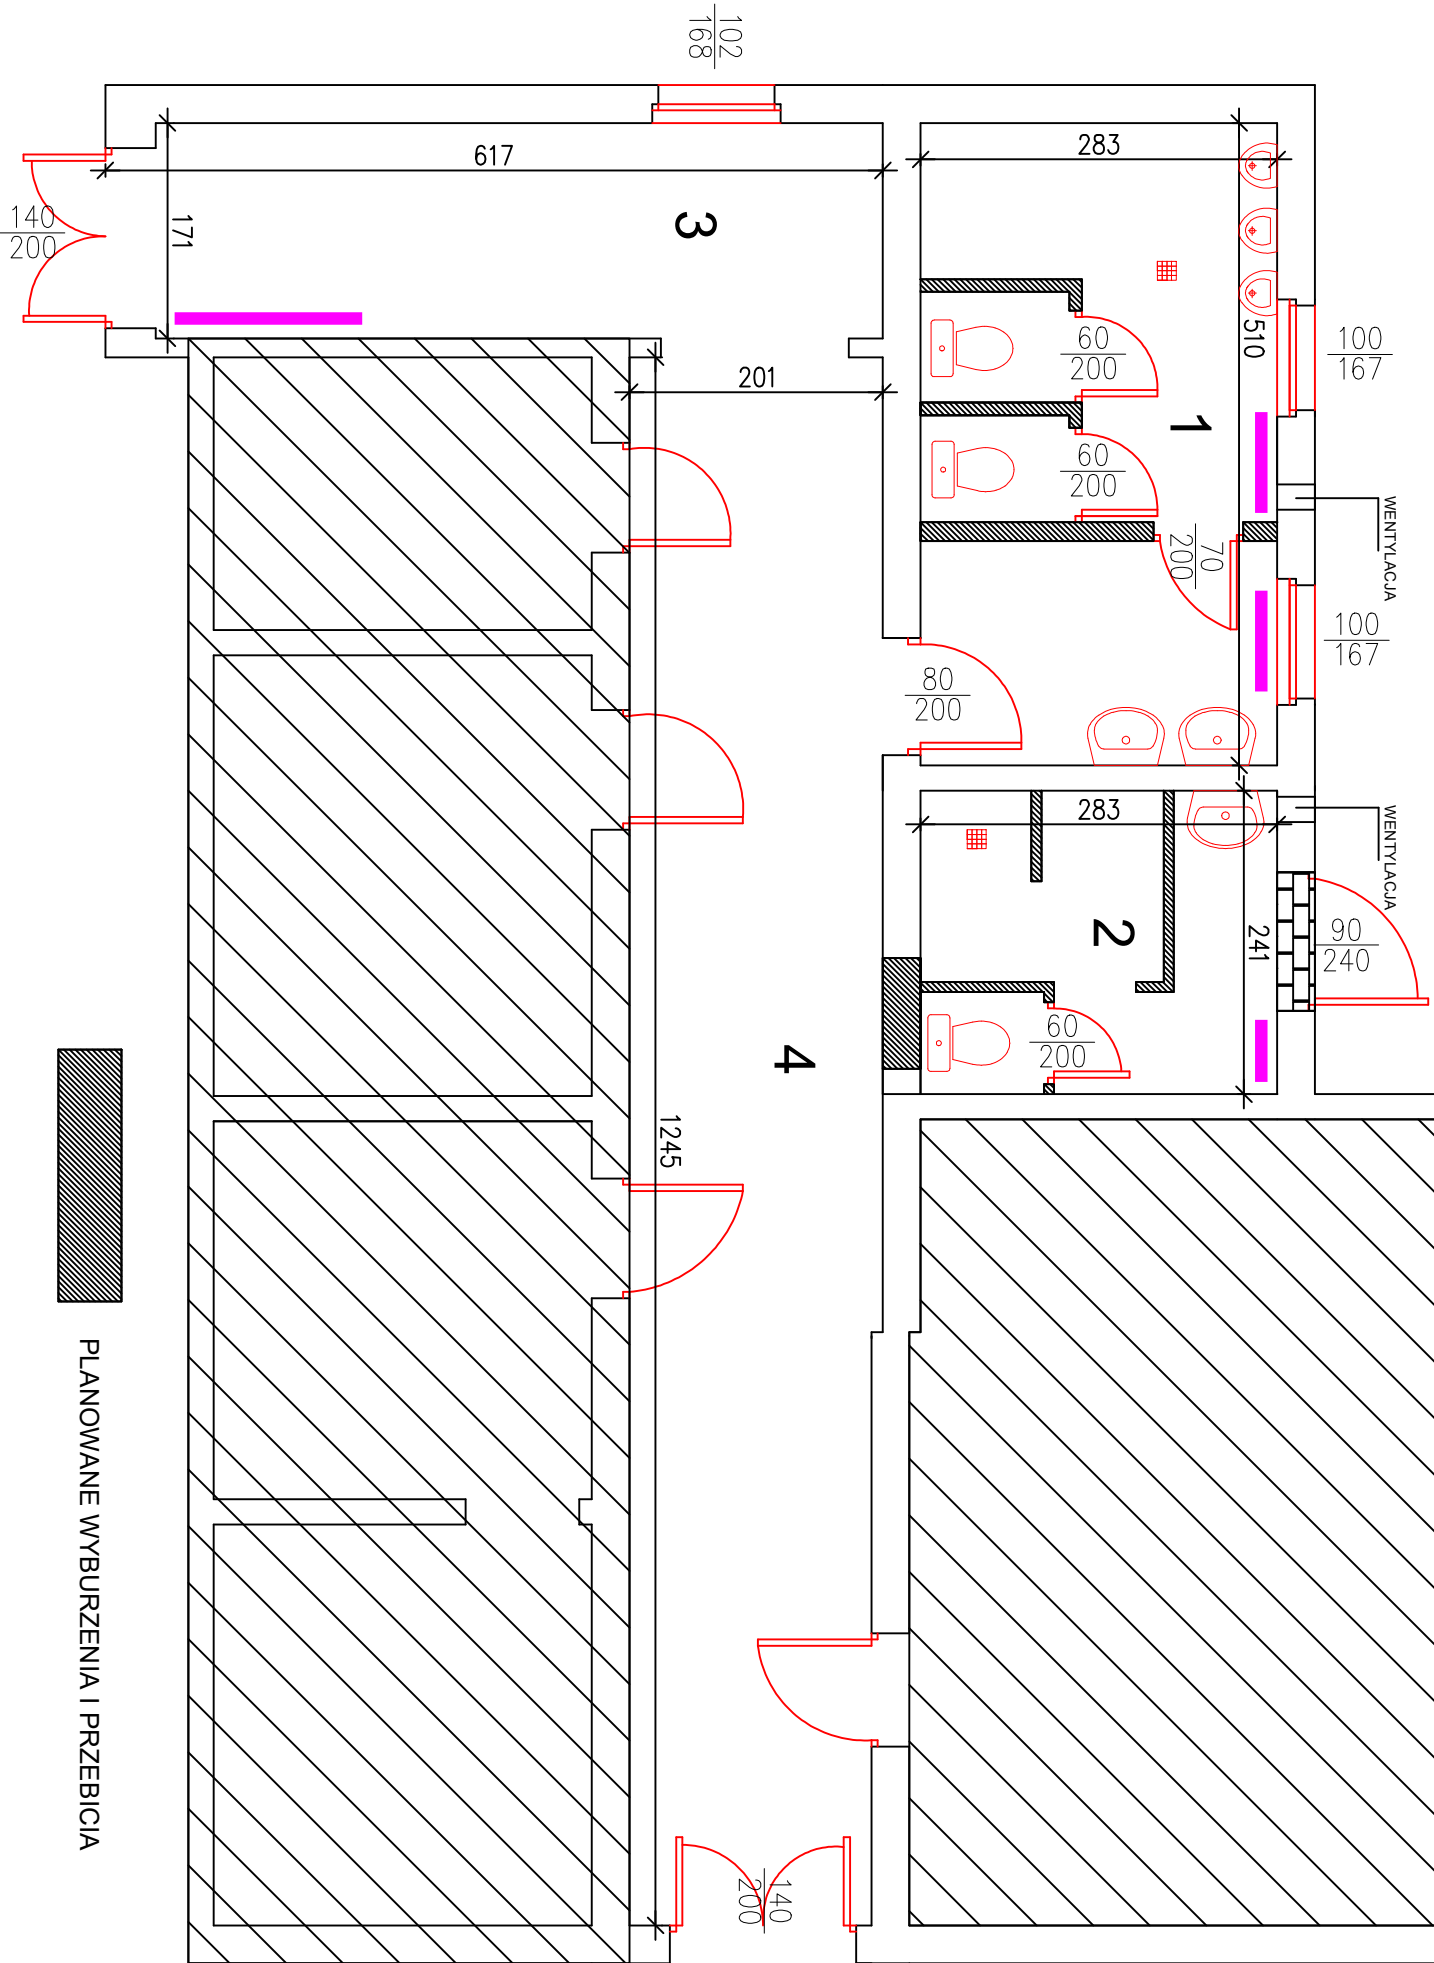

PLANOWANE WYBURZENIA I PRZEBICIA

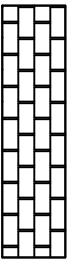

PLANOWANE PODMUROWANIA