


POMIESZCZENIE NR 1

POMIESZCZENIE NR 2

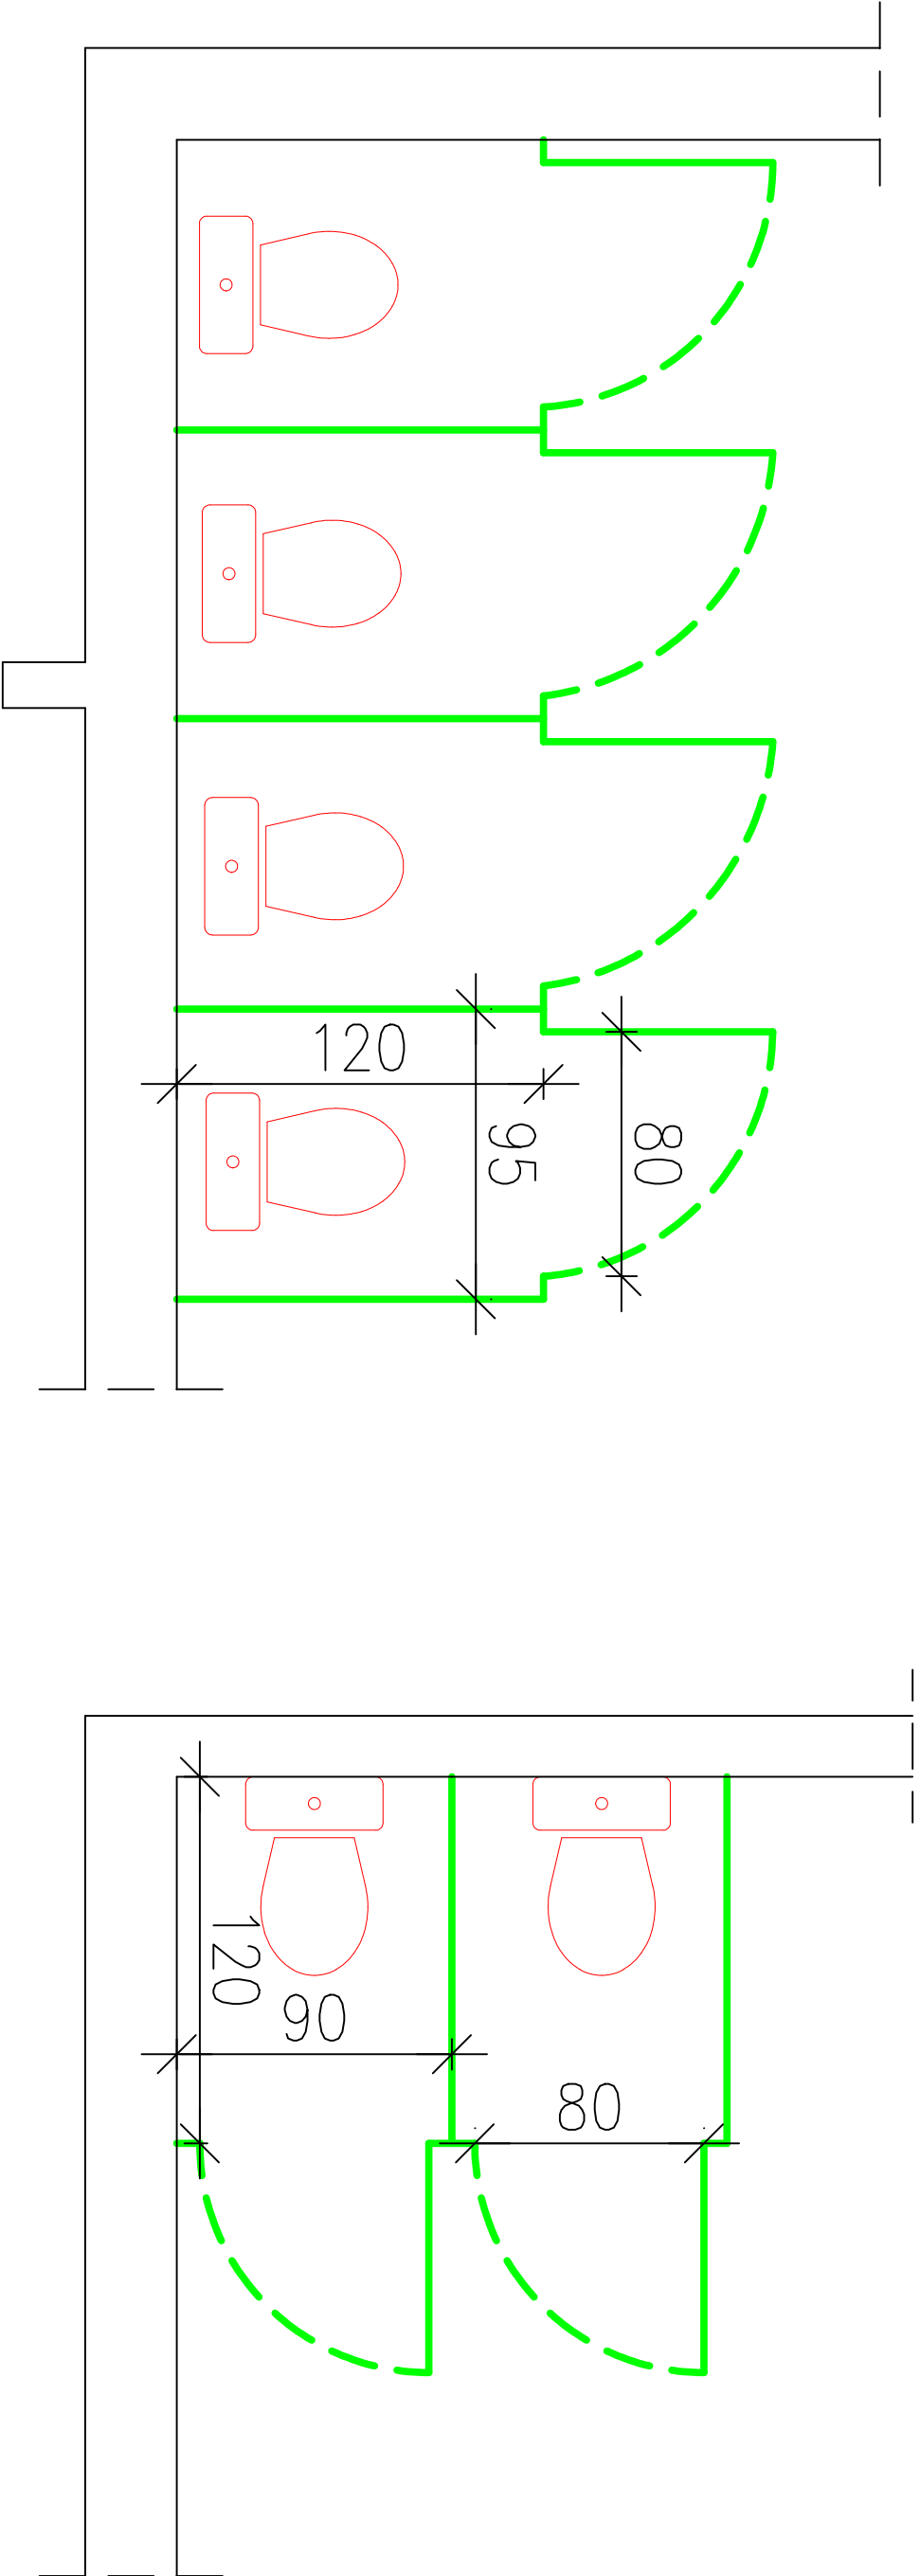

Kabiny sanitarne z drzwiami szer. min 80 cm (kabiny WC) - wyposażona w trzy komplety zawiasów funkcyjnych oraz gałkę z wgłębieniem na palec i zamek zapadkowy z sygnalizacją „zamknięte/otwarte” z możliwością awaryjnego otwierania wykonane ze stali nierdzewnej, profil aluminiowy drzwi z uszczelką gumową. Konstrukcję stanowią profile aluminiowe malowane lakierem poliestrowym wypełnione płytą HPL gr. min. 12 mm dwustronnie laminowaną – wysokość min 2,00 m, głębokość min. 1,20 m, odstęp od podłogi 150 mm – kolor do ustalenia z Inspektorem Nadzoru na etapie wykonywania robót – ostateczne wymiary ustalone na etapie wykonania robót