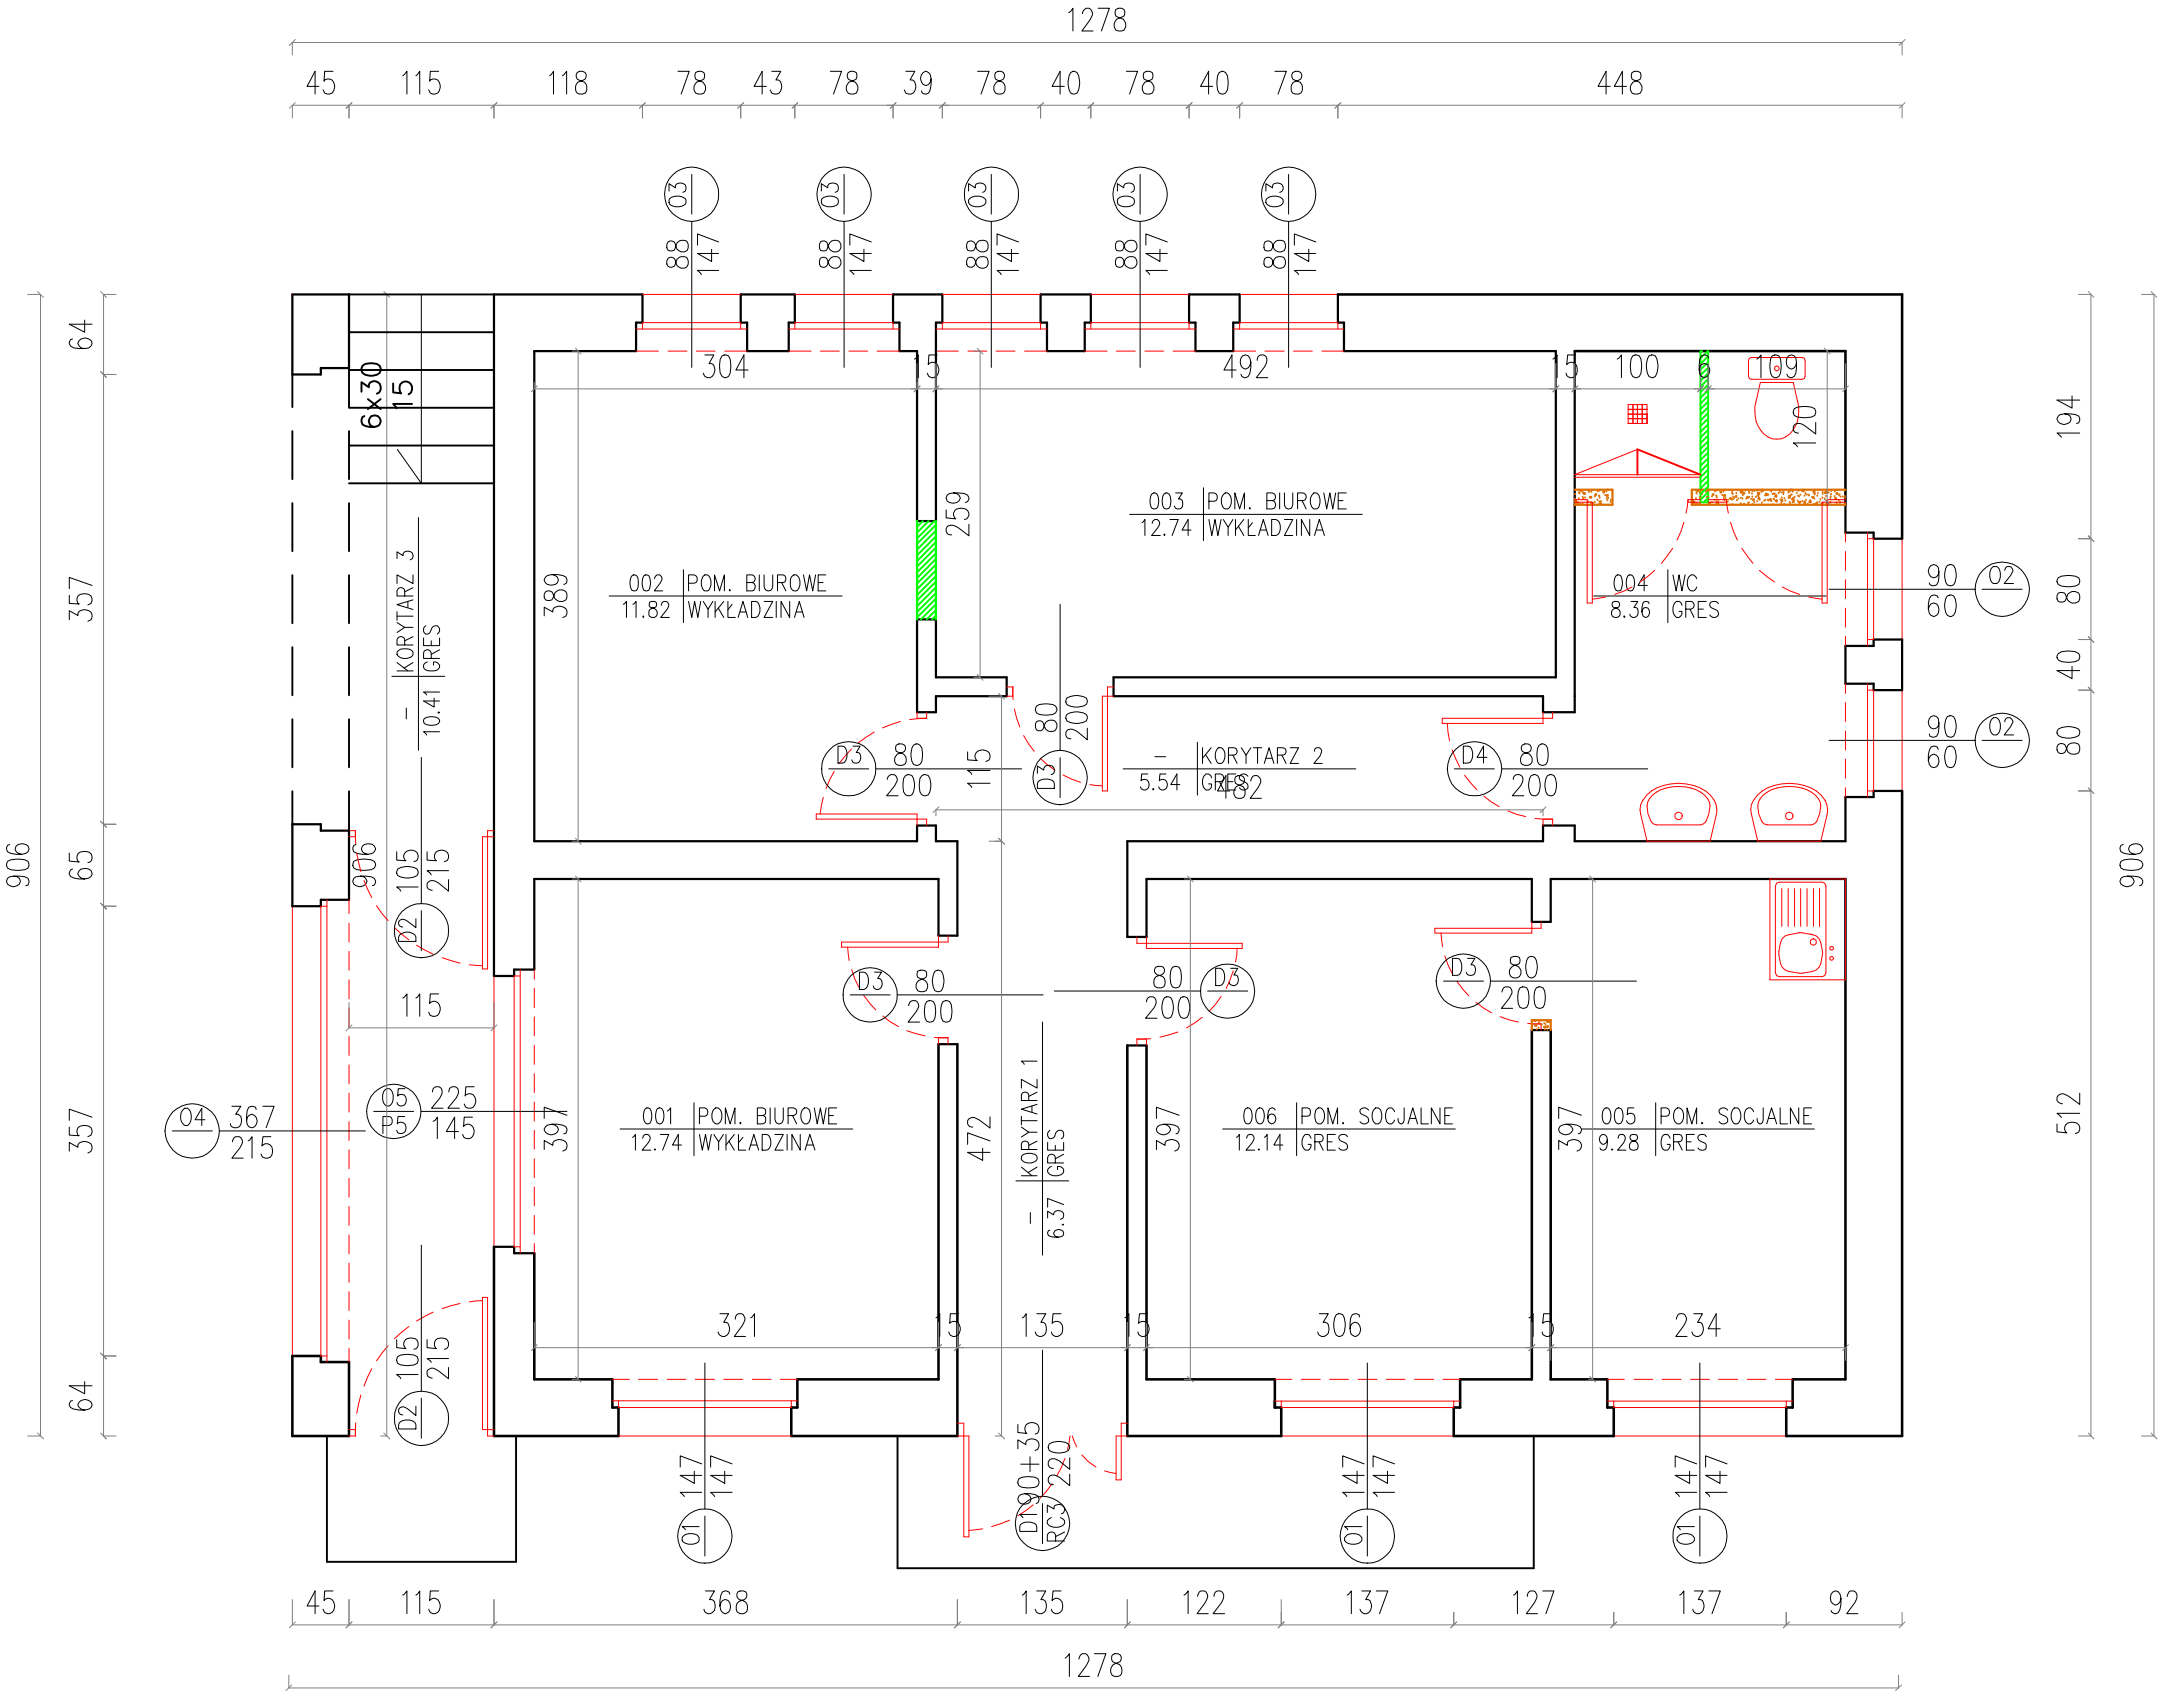

	Projektowane ściany i zamurowania
	Projektowane wyburzenia i przebicia
	Ściany konstrukcyjne i działowe
	Projektowana wymiana stolarki drzwiowej
	Projektowana wymiana stolarki okiennej

UWAGA: WYMIARY DO CELÓW KOSZTORYSOWYCH

OSTATECZNE WYMIARY DO POBRANIA Z NATURY W TRYBIE ROBOCZYM PRZED ROZPOCZĘCIEM ROBÓT

Zamawiający:
13 Wojskowy Oddział Gospodarczy
ul. Czwartaków 3
86-300 Grudziądz

Nazwa zadania:
Remont budynku nr 20 w kompleksie wojskowym przy ul. Jagiellończyka 2 w Grudziądzu

Obiekt:
budynek nr 20

Opracował:
Radosław ŚMIETANKA

Podpis:

Skala:
1:60

STAN PROJEKTOWANY

Nr rys.:
A-2