




ELEWACJA WSCHODNIA

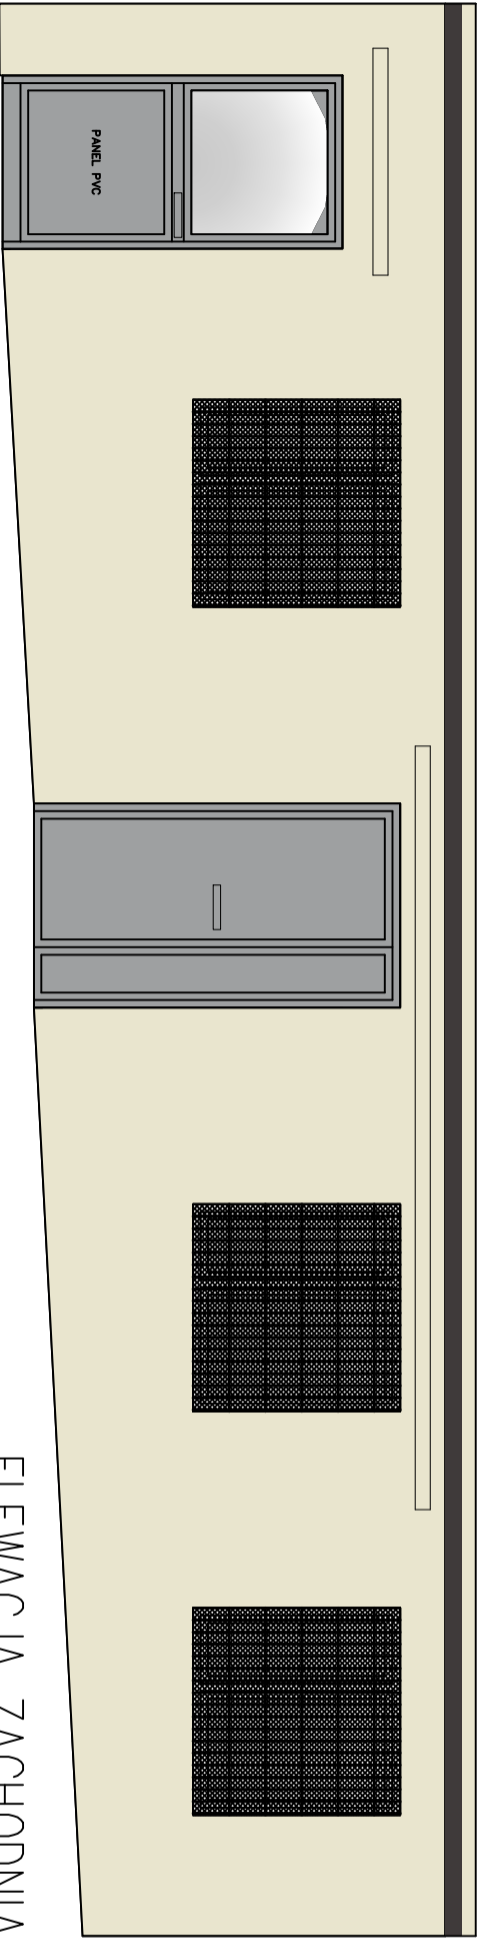

ELEWACJA ZACHODNIA

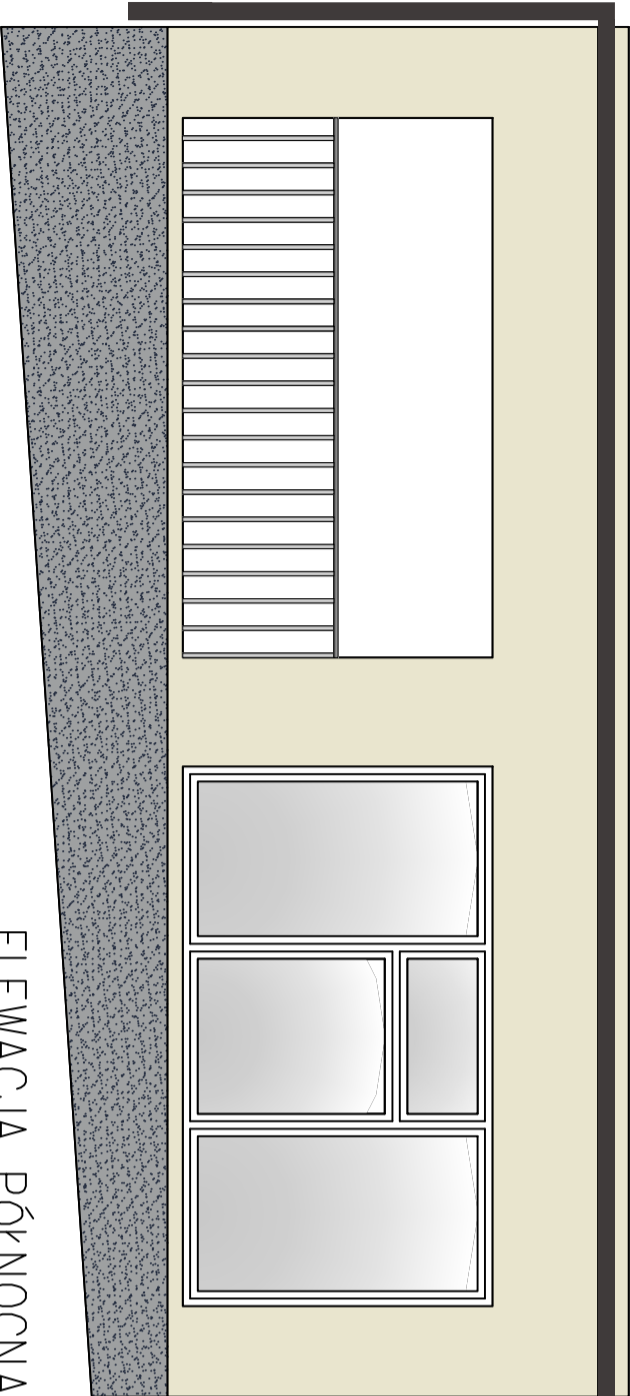

ELEWACJA PÓŁNOCNA

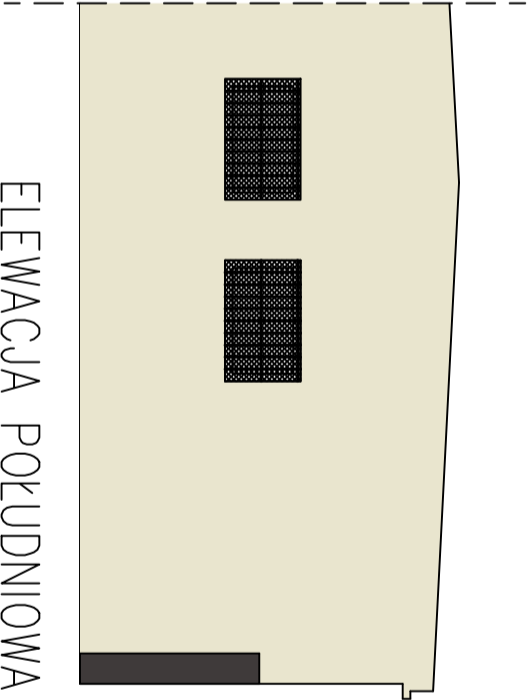

ELEWACJA POŁUDNIOWA

UWAGA: WYMIARY DO CELÓW KOSZTORYSOWYCH OSTATECZNE WYMIARY DO POBRANIA Z NATURY W TRYBIE ROBOCZYM PRZED ROZPOCZĘCIEM ROBÓT		
Zamawiający: 13 Wojskowy Oddział Gospodarczy ul. Czwartaków 3 86-300 Grudziądz		
Nazwa zadania: Remont budynku nr 20 w kompleksie wojskowym przy ul. Jagiełłończyka 2 w Grudziądzu		
Obiekt: budynek nr 20		
Opracował: Radosław ŚMIETANKA		Podpis:
Skala: -	ELEWACJE	Nr rys.: A-8