
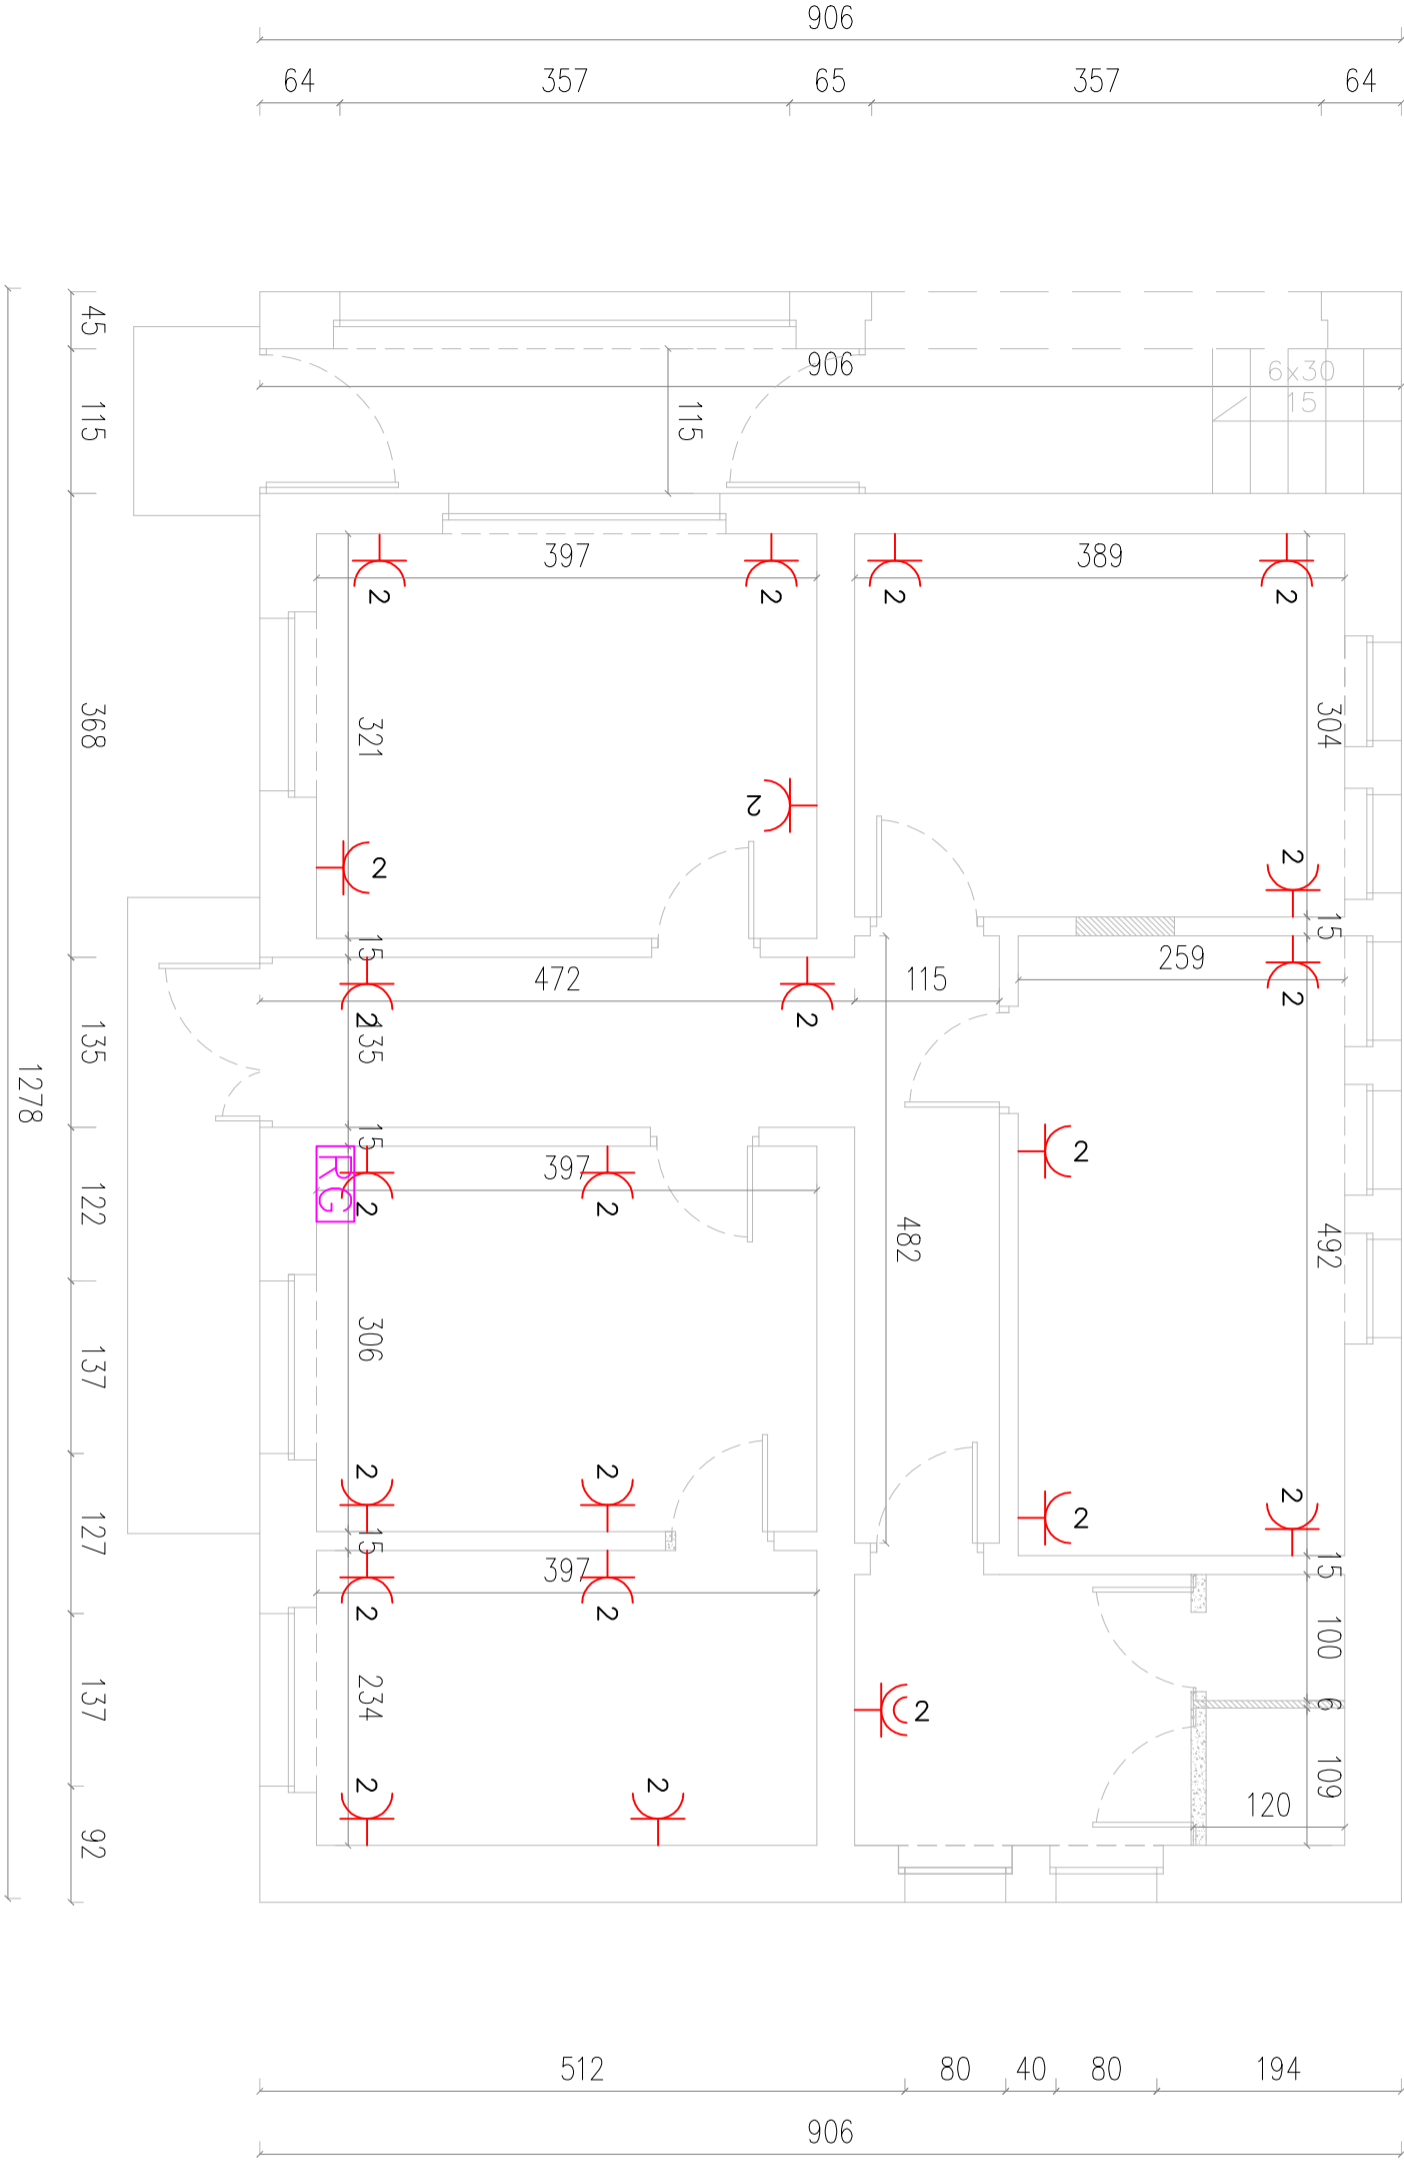

	Gniazda wtyczkowe podwójne IP20
	Gniazdo wtyczkowe podwójne IP44



UWAGA: WYMIARY DO CELÓW KOSZTORYSOWYCH			
OSTATECZNE WYMIARY DO POBRANIA Z NATURY W			
TRYBIE ROBOCZYM PRZED ROZPOCZĘCIEM ROBÓT			
Zamawiający:		13 Wojskowy Oddział Gospodarczy	
		ul. Czwartaków 3	
		86-300 Grudziądz	
Nazwa zadania:			
Remont budynku nr 20 w kompleksie wojskowym przy ul.			
Jagiellończyka 2 w Grudziądzu			
Obiekt:		budynek nr 20	
Opracował:		Podpis:	
Radosław ŚMIETANKA			
Skala:	INSTALACJE ELEKTRYCZNE	Nr rys.:	A-4
1:60	GNIAZDA		