



Przekrój A-A

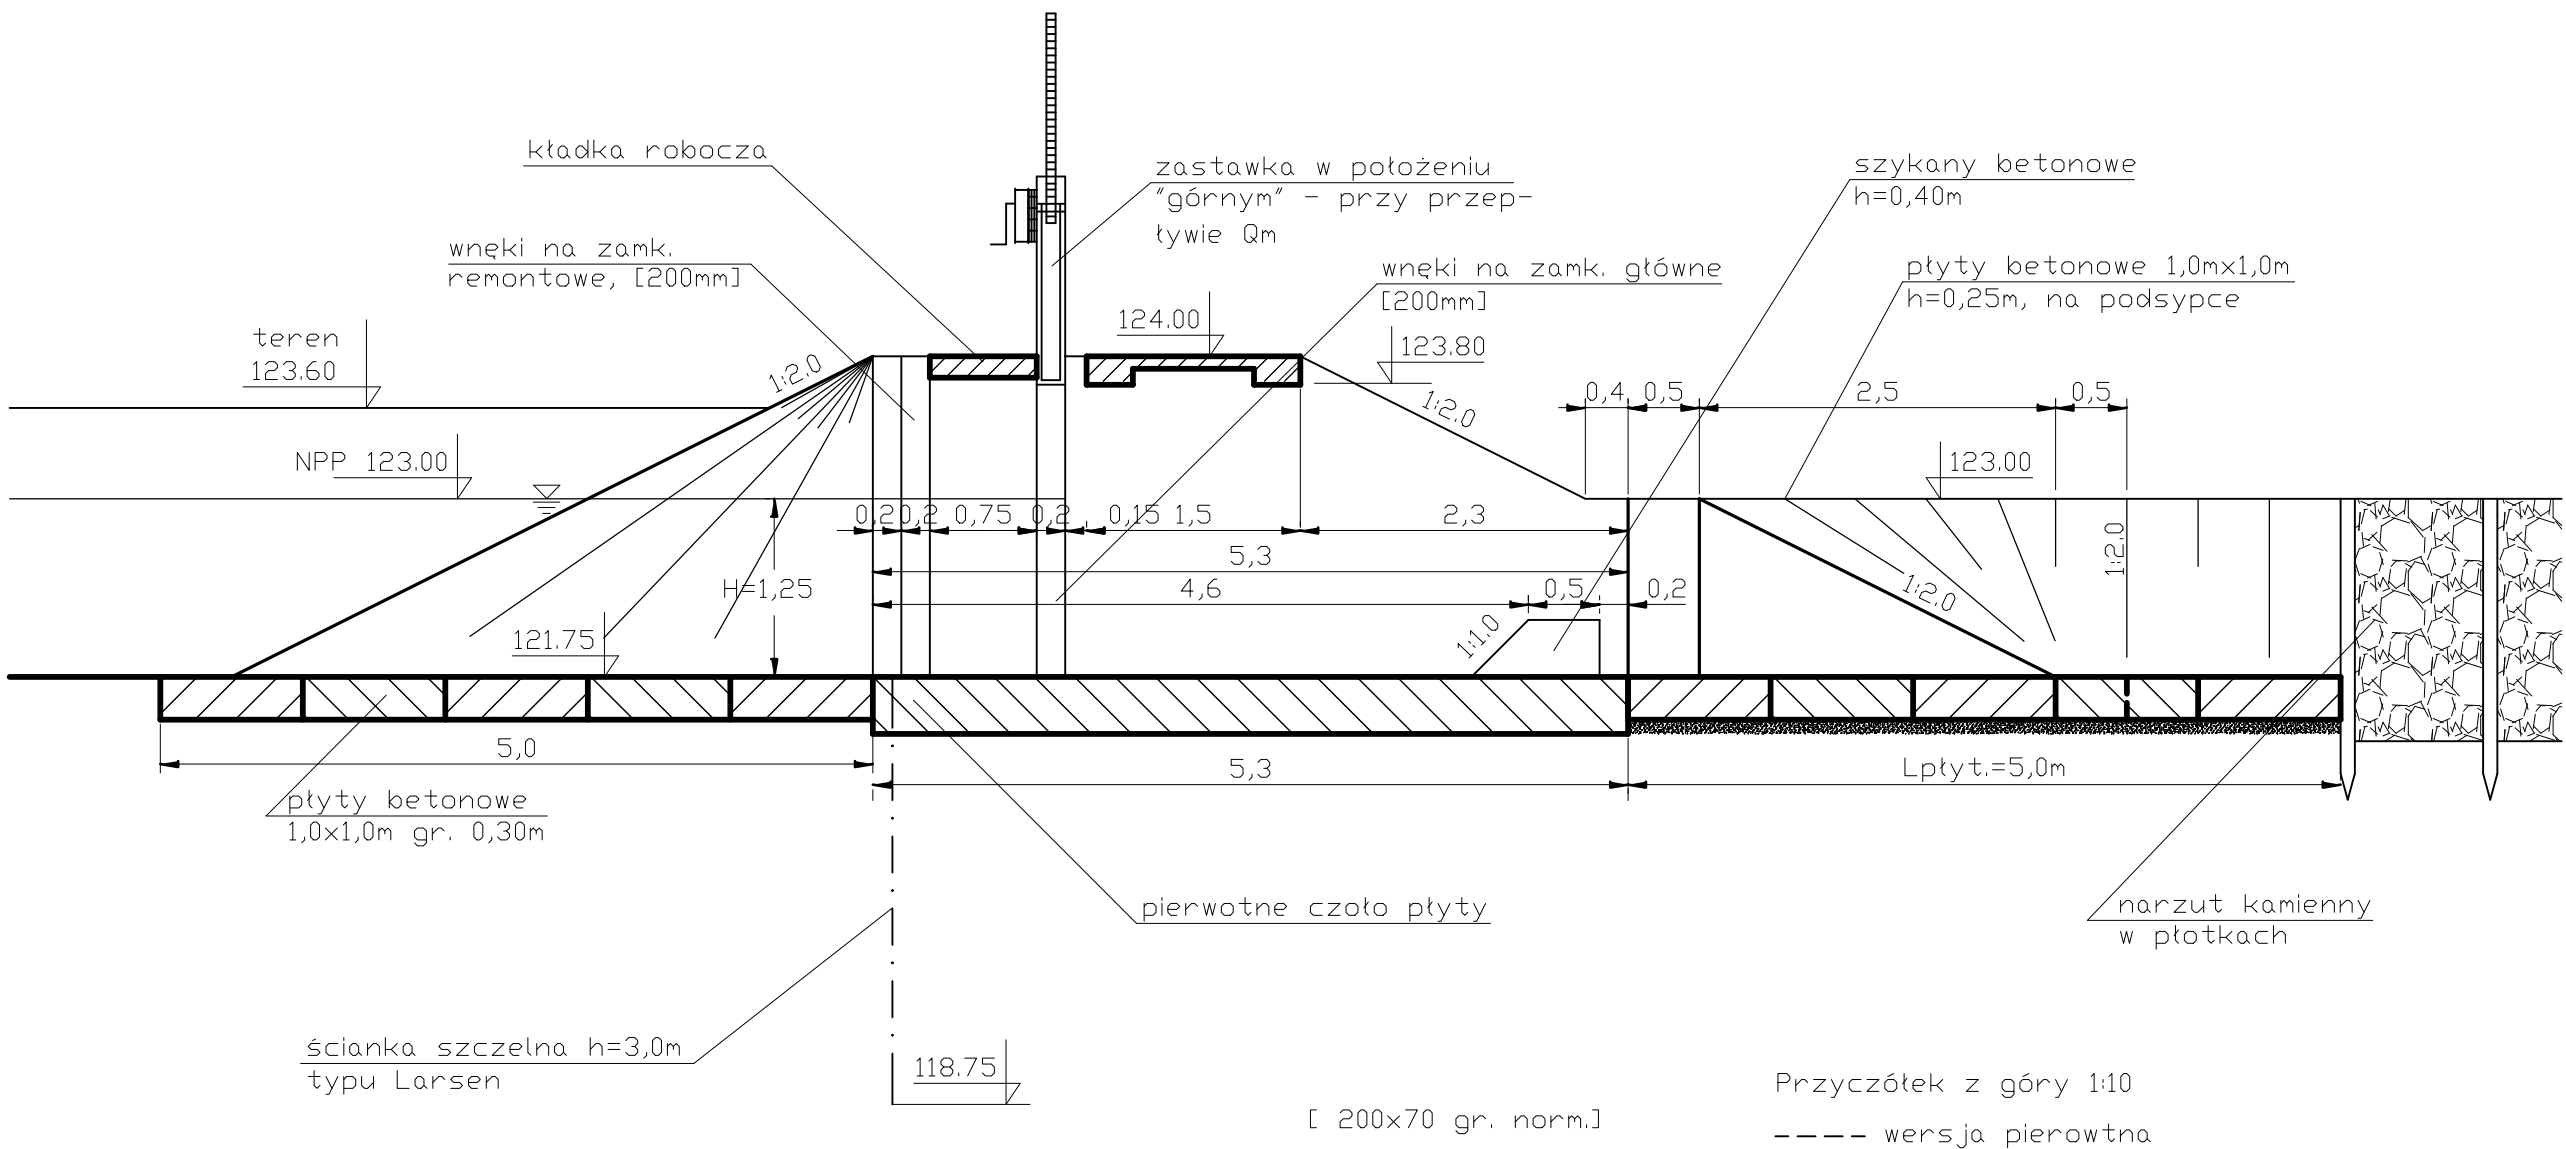

Widok jezusa z góry

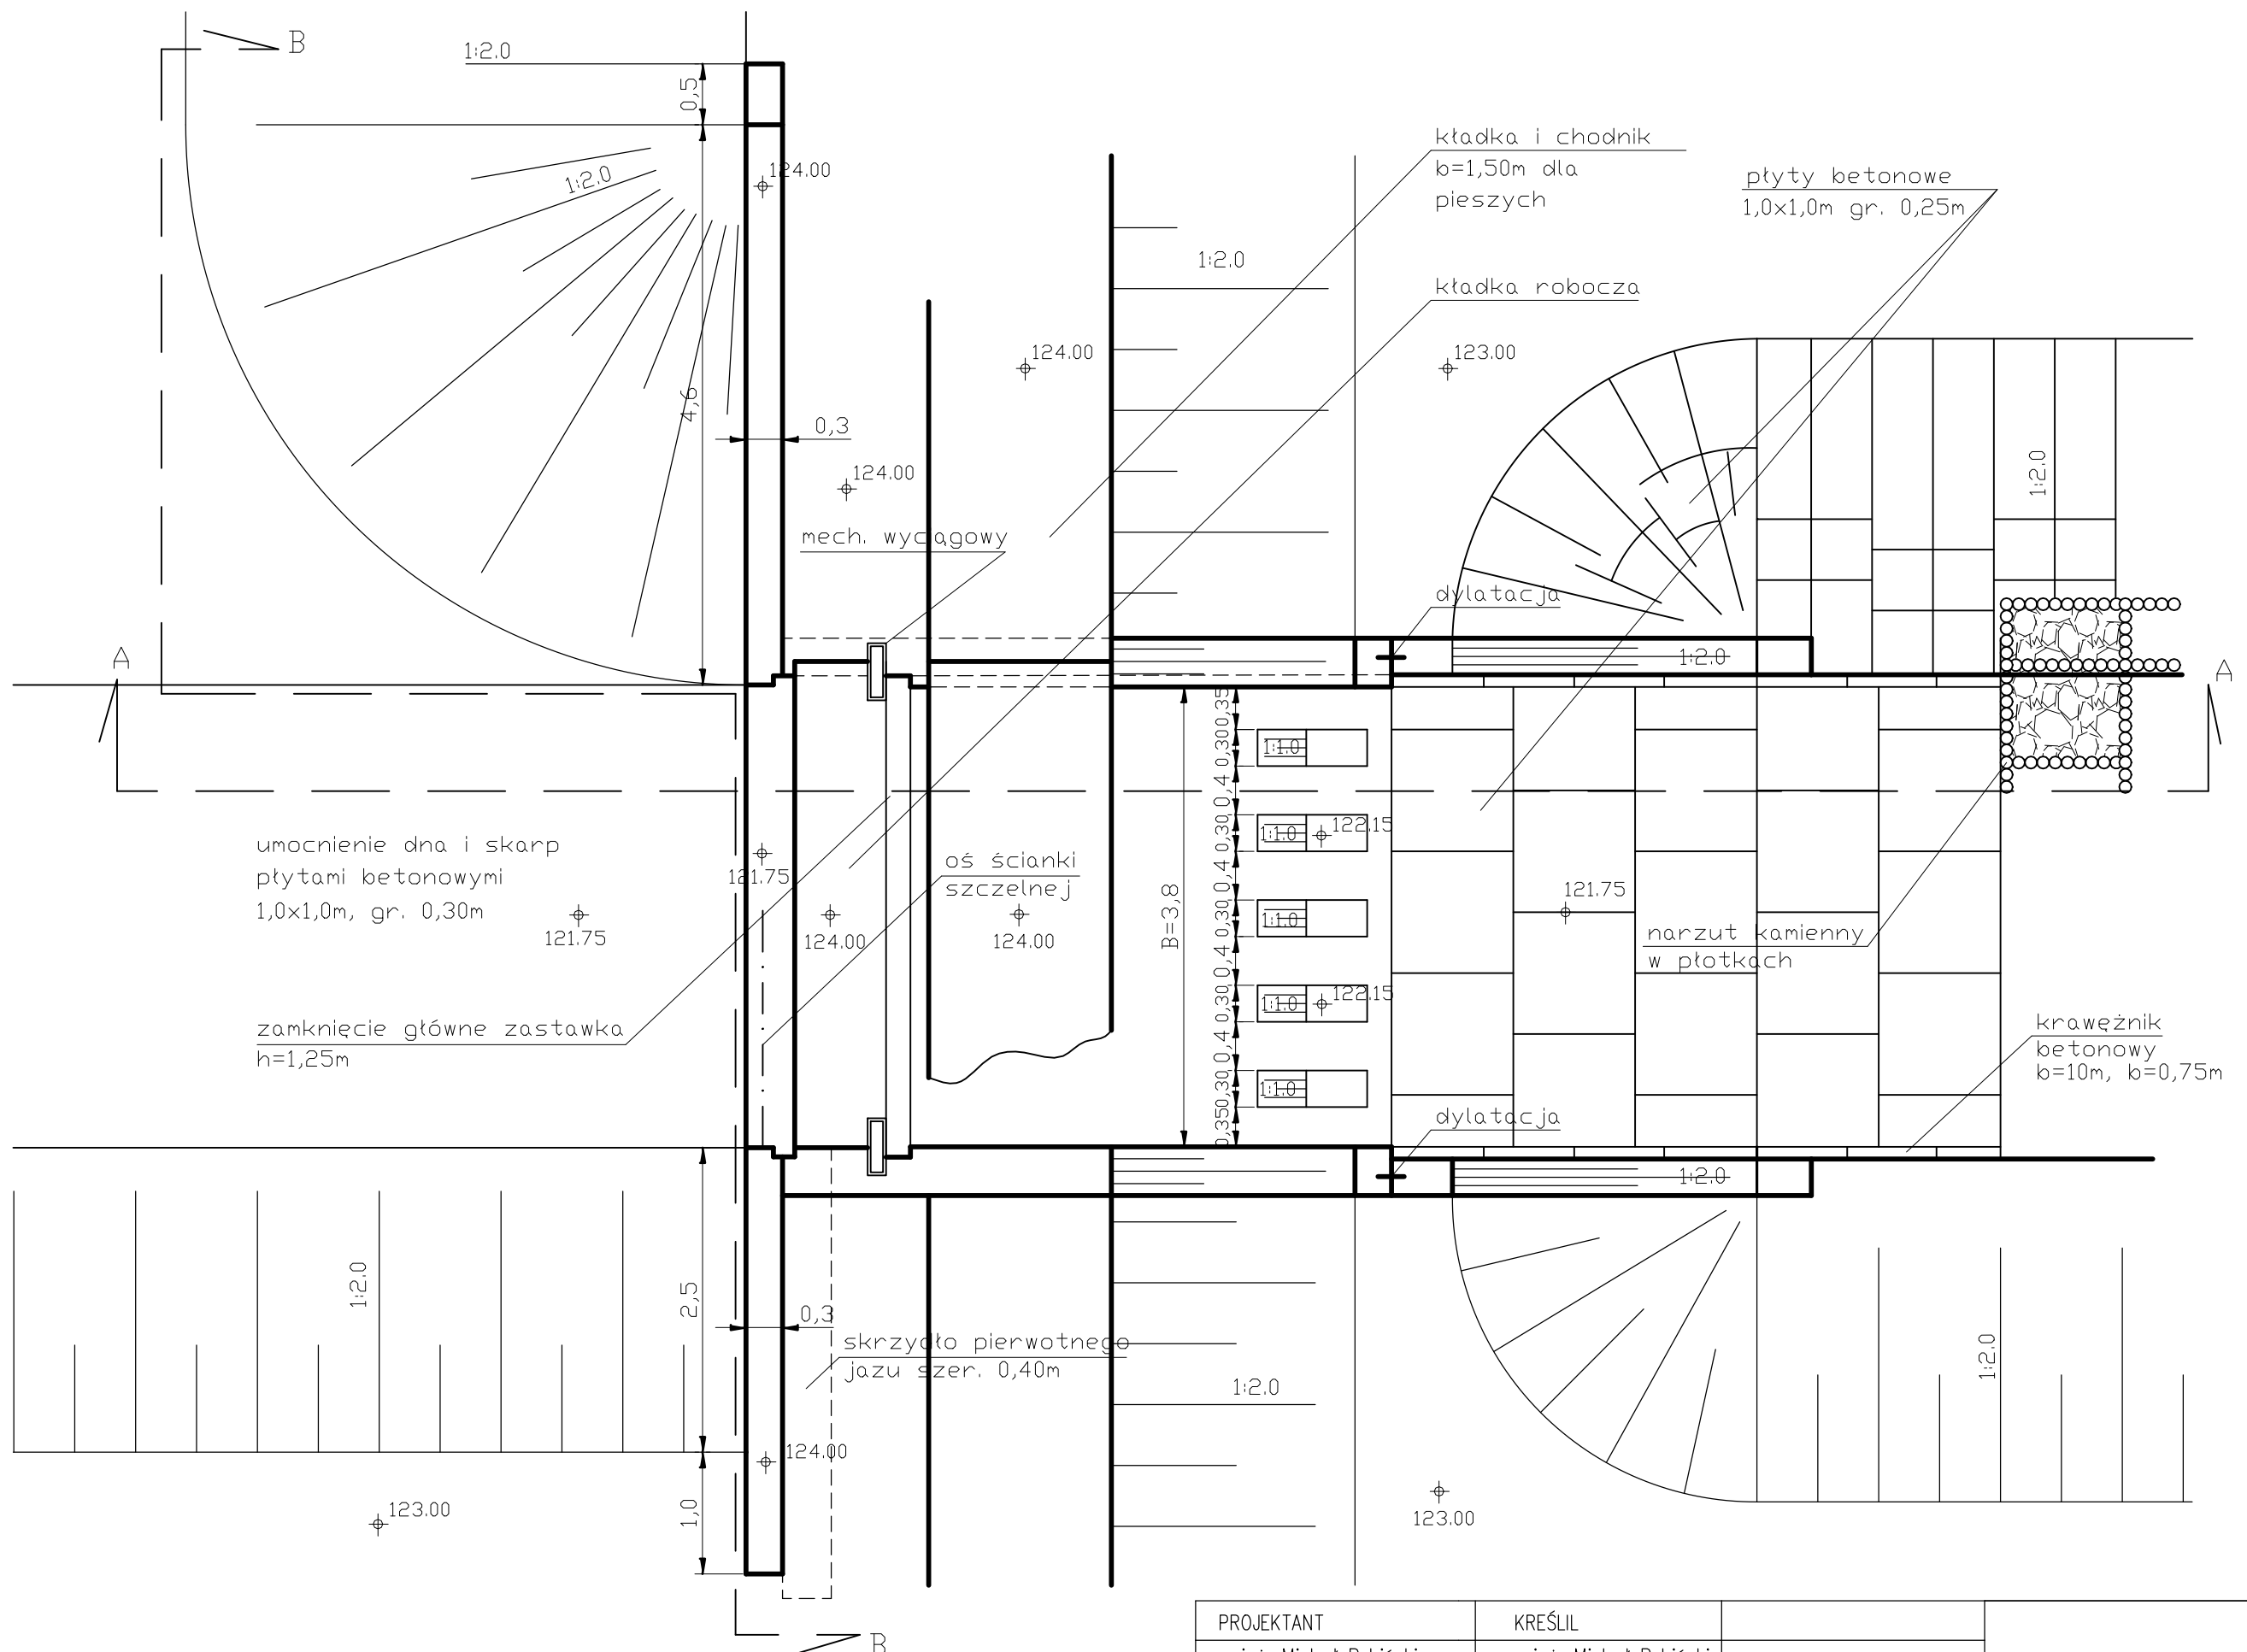

PROJEKTANT		KREŚLIŁ		OLMAR 05-520 KONSTANCIN JEZIORNA UL. WARSZAWSKA 21D/17	
mgr inż. Michał Rybiński		mgr inż. Michał Rybiński			
INWESTOR: GMINA SZCZUCZYN PLAC TYSIĄCLECIA 23 19-230 SZCZUCZYN					
ST. DOKUMENTACJI: OPERAT WODNOPRAWNYT			SKALA: 1:50		DATA 07/2013
NAZWA ZADANIA: BUDOWA ZBIORNIKA WODNEGO W M. SZCZUCZYN Z WYKORZYSTANIEM ISTNIEJĄCEJ BUDOWLI PIĘTRZĄCO-UPUSTOW. NA RZ. WISSIE W KM 41+629; DZ. NR 382,122; M. SZCZUCZYN					
				NR UMOWY	
TYTUŁ RYS.: ZASTAWKA DOKOWA; RZUT I PRZEKRÓJ A-A				FORMAT A -2	
				NR RYSUNKU 9	