


## MAPA ZASADNICZA

SKALA 1:2000

Jednostka ewidencyjna: 121601.5, Cieżkowice - obszar wiejski

Obręb: 0012, Zborowice

Układ odniesienia: PL-ETRF89, układ wsp. płaskich: PL-2000 strefa 7 (21°), układ wys.: PL-KRON86-NH (Kronstadt 60)  
 obr. Zborowice 0012: dz. 441/1, 442/1, 443/7

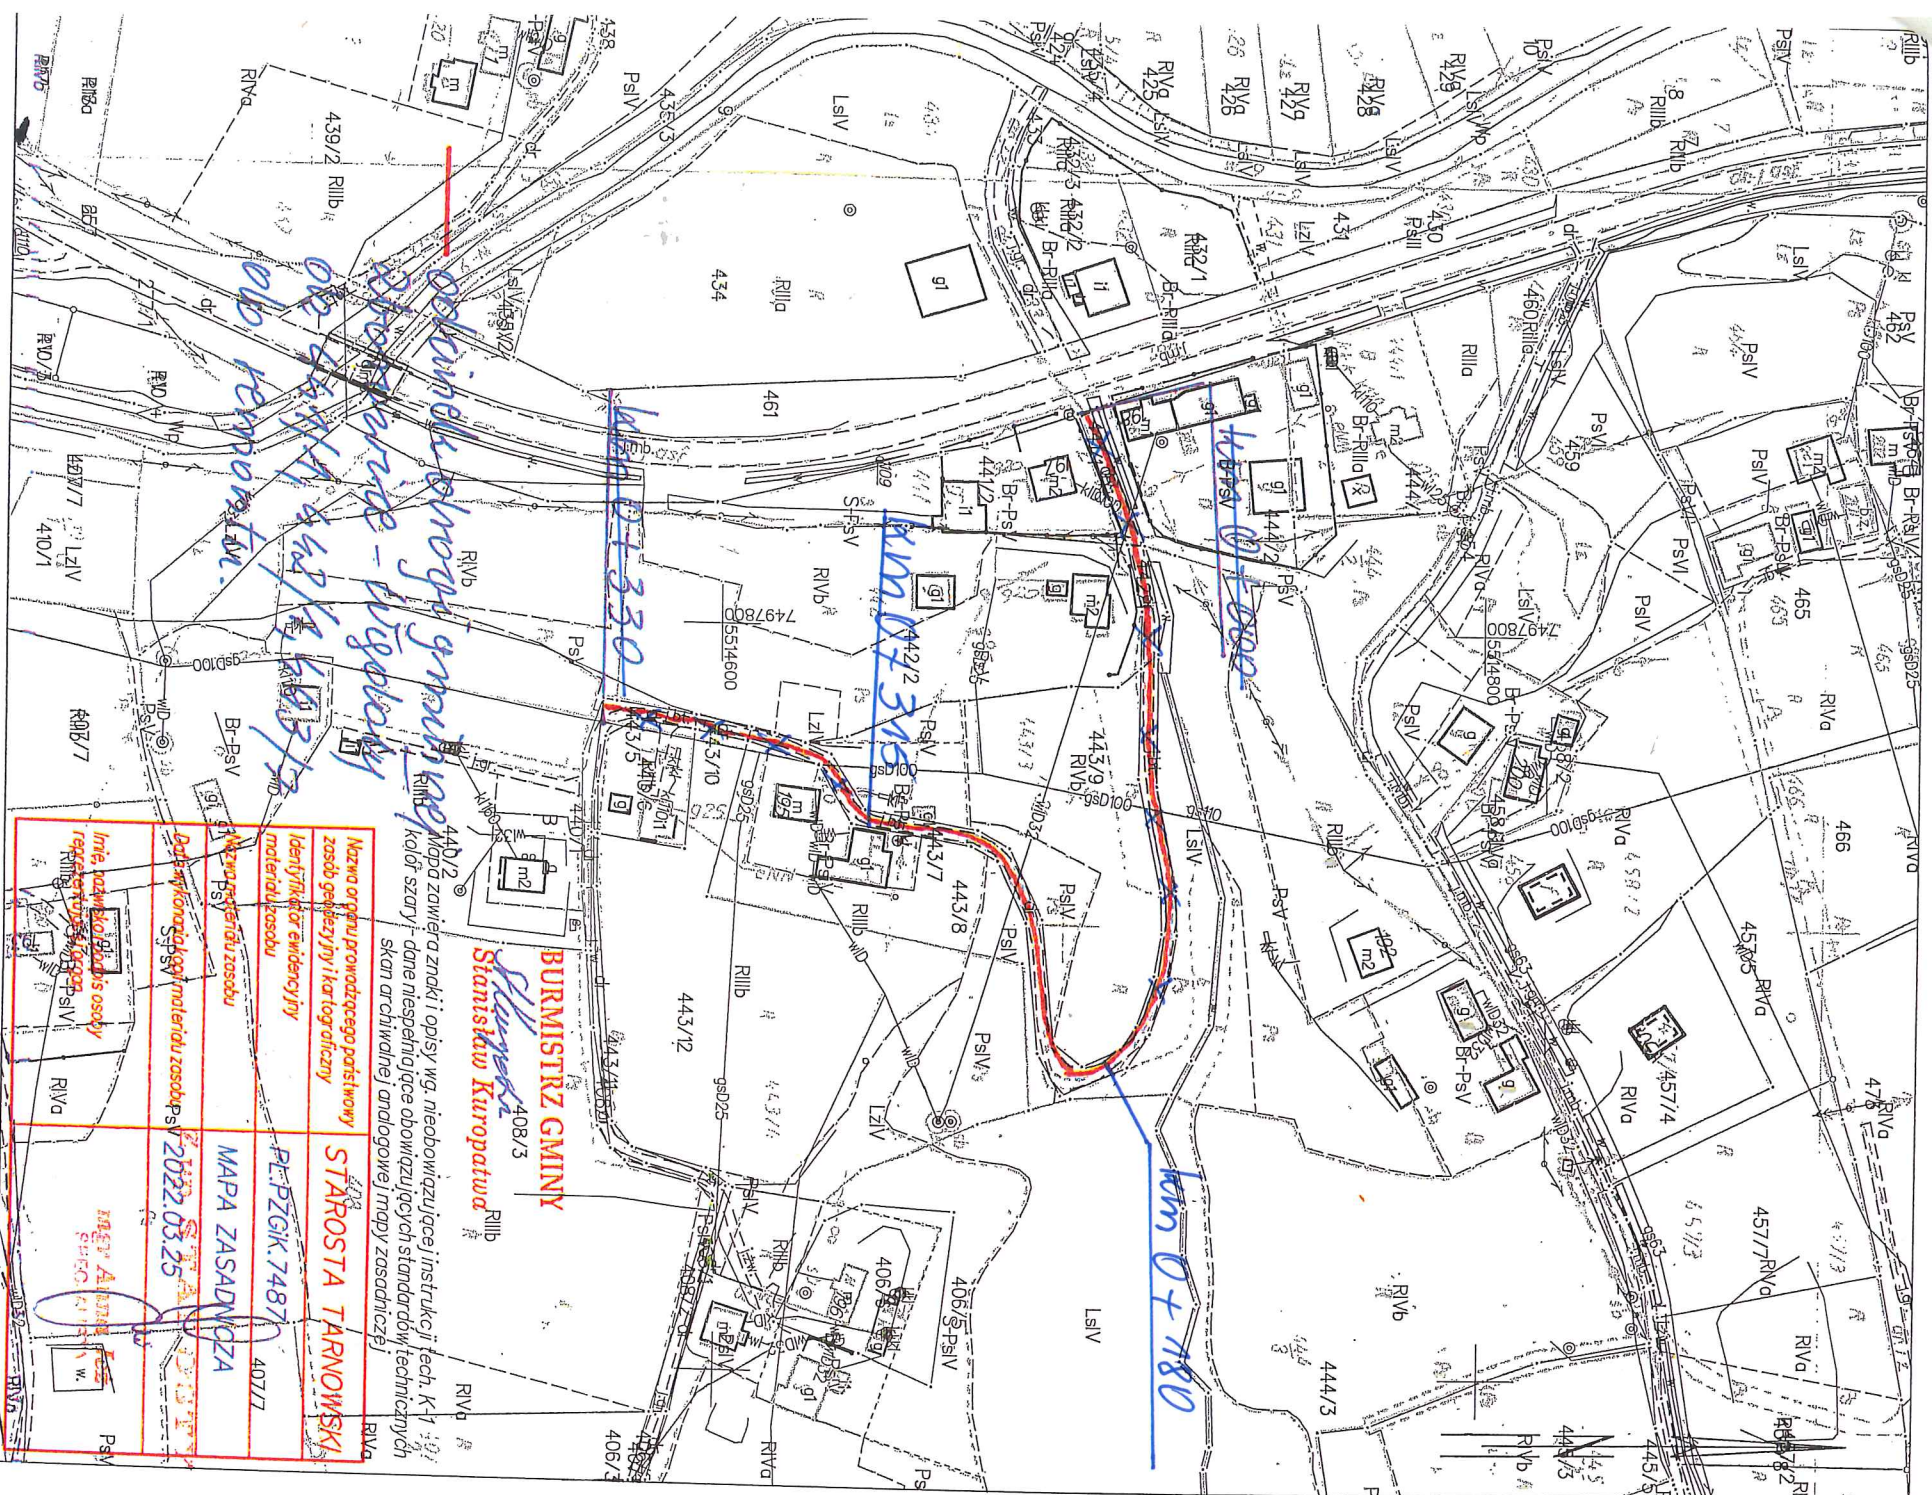

określenie drogi gminnej  
 w miejscowości - wieś Zborowice  
 dla remontu.

**BURMISTRZ GMINY**  
*Stanisław Kurpatow*  
 408/3

Nazwa organu prowadzącego podstawną  
 zespół gminny i katogorizacja  
 Identyfikator ewidencyjny  
 materiał zasobu  
 Nazwa jednostki zasobu  
 Data wykonania materiału zasobu  
 2022.03.25

**STAROSTA TARNOWSKI**  
 PEŁNIAK 7487  
 MAPA ZASADNICZA  
 407/7

Inne, pozostające osoby  
 rejestrowane

mgr Anna  
 SUGAŁA