


Nazwa inwestycji:	Projekt stacji organizacji ruchu drogowego dla drogi gminnej nr 191108C w m. Jeżezmanowo		
Labelizacja:	Województwo kujawsko - pomorskie, powiat włocławski, gmina Boniewo, miejscowość Jeżezmanowo		
Investor:	Gmina Boniewo		
Stadium dokumentacji:	Projekt Stacji Organizacji Ruchu Drogowego		
Nazwa urzędu:	Schemat Oznakowania		
Biuro projektowe:	Usługi Drogowe sp. z o.o. ul. Włajka 83, 87-500 Włocławek e-mail: uslugy@uslugydw.com.pl		
Projektant:	mgr inż. Sęgiusz M. Makowski		Podpis:
Brutto:	Skala: 1:1 000	Data: 20.08.2024 r.	Nr. wydruku: 2.1

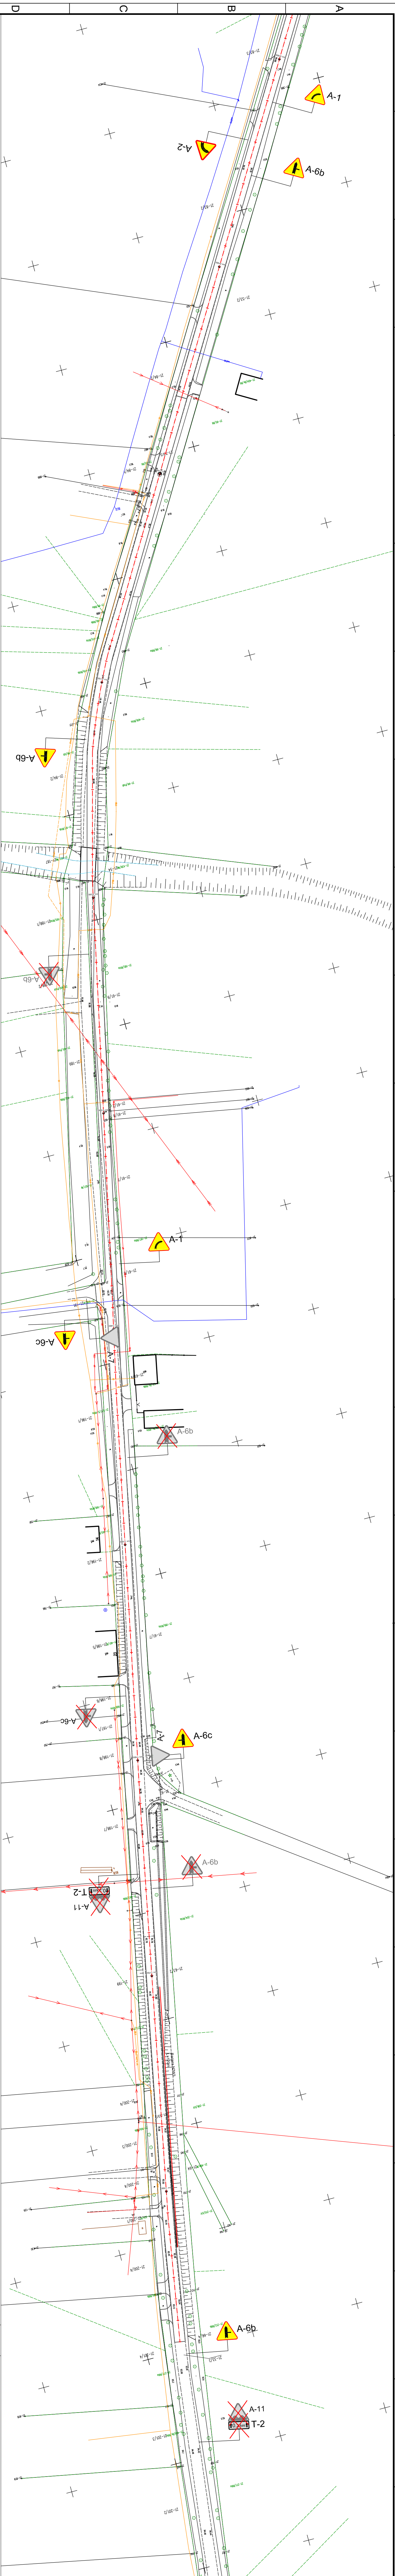

Projekt stacji organizacji ruchu drogowego dla drogi gminnej nr 191108C w m. Jezezmanowo

Województwo kujawsko - pomorskie, powiat włocławski, gmina Boniewo, miejscowość Jezezmanowo

Gmina Boniewo

Projekt Stacji Organizacji Ruchu Drogowego

Schemat Oznakowania

Usługi Drogowe sp. z o.o.

ul. Włocławska 89, 87-400 Włocławek tel. 766 46 12 73 e-mail: uslugi.drogowe@gmail.com

mgr inż. Sergiusz M. Makowski

1:1 000 20.08.2024 r. 2.2