


PROFIL PODŁUŻNY SIECI
KANALIZACJI SANITARNEJ GRAWITACYJNEJ
Starogard Gdański ul.Kraziewiczza-Rolna
Skala 1:100/500
odcinek: Sr3-S37

Dr. Płyty YDMB

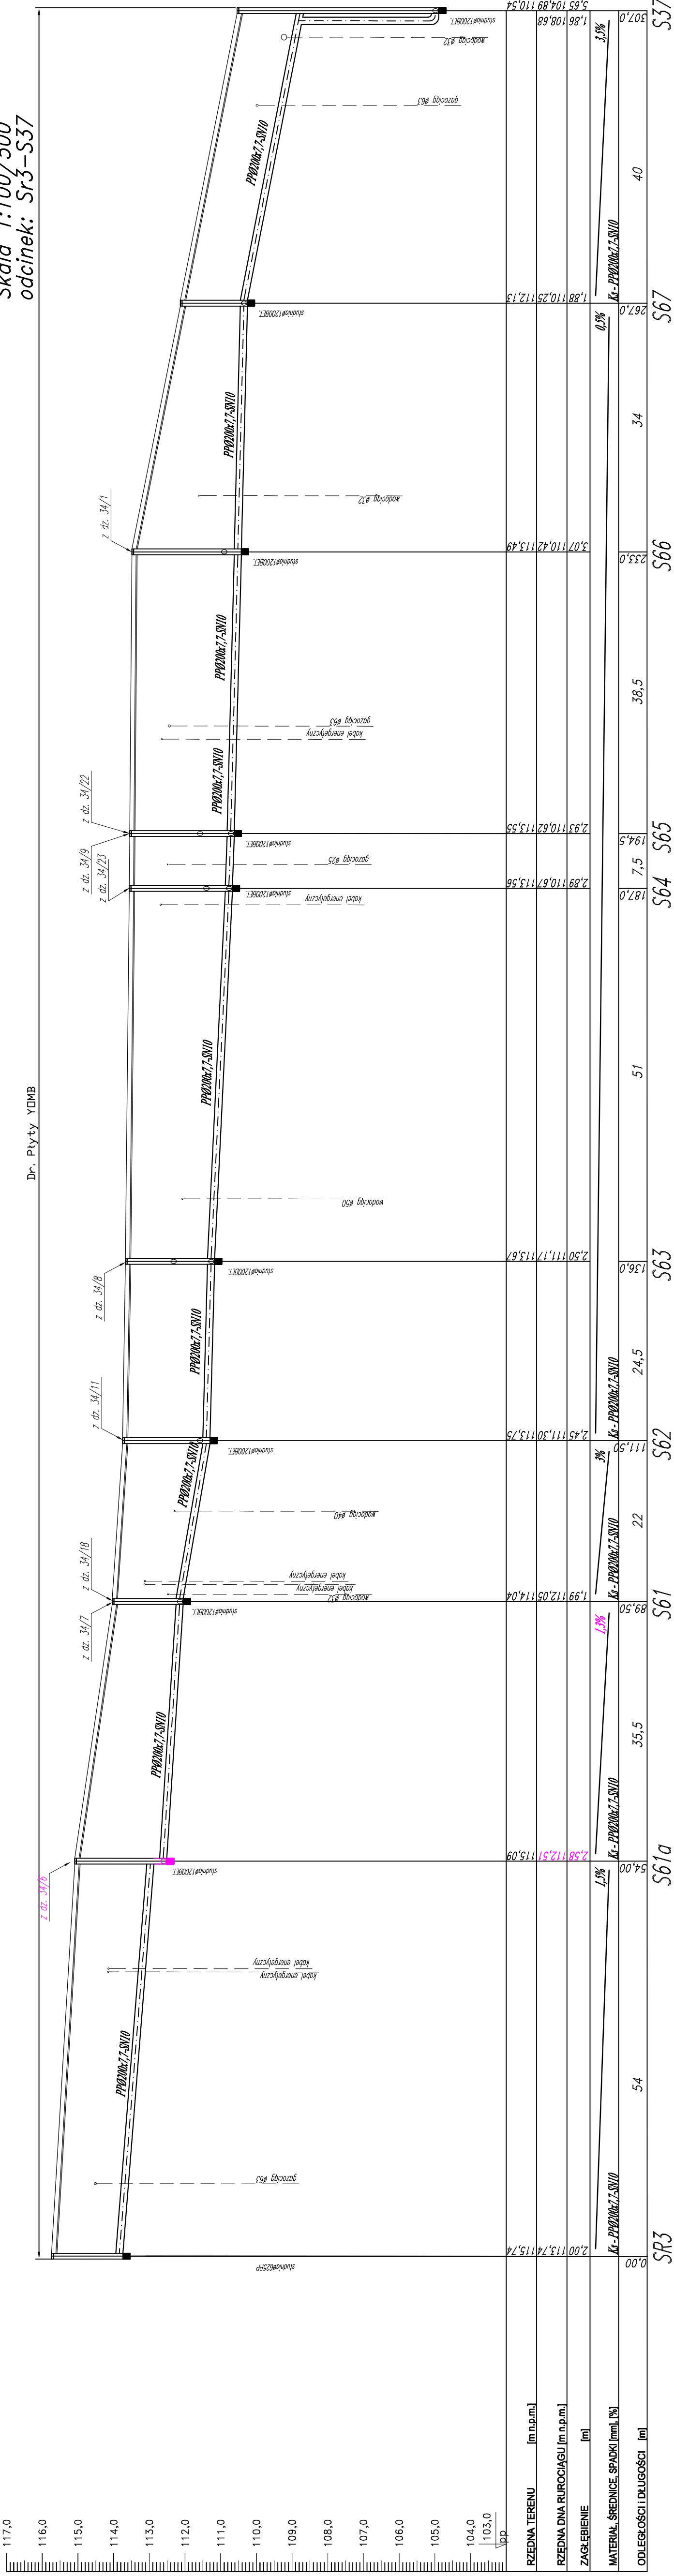

BIURO PROJEKTOWO-INWESTYCYJNE	
82-200 MALBORK Al. Wolności 50A b. tel. (0-58) 772-70-81 e-mail: biuro@hydrosystemy.pl NIP: 79-113-23-72	
ZADANIE:	Projektant: SANITARNY
BUDOWA SIECI KANALIZACJI SANITARNEJ	Projektant: SANITARNY
GRAWIACYJNEJ I KANALIZACJI	Projektant: SANITARNY
LOKALIZACJA:	Projektant: SANITARNY
ul. Kraziewiczza, Miłkowskiego, Schulza, Falkowskiego,	Projektant: SANITARNY
Rolnej, Rabaki	Projektant: SANITARNY
TYTUŁ RYS:	Projektant: SANITARNY
PROJEKT SIECI	Projektant: SANITARNY
KANALIZACJI GRAWITACYJNEJ	Projektant: SANITARNY
odcinek: S63-S37	Projektant: SANITARNY