A-A
1:50

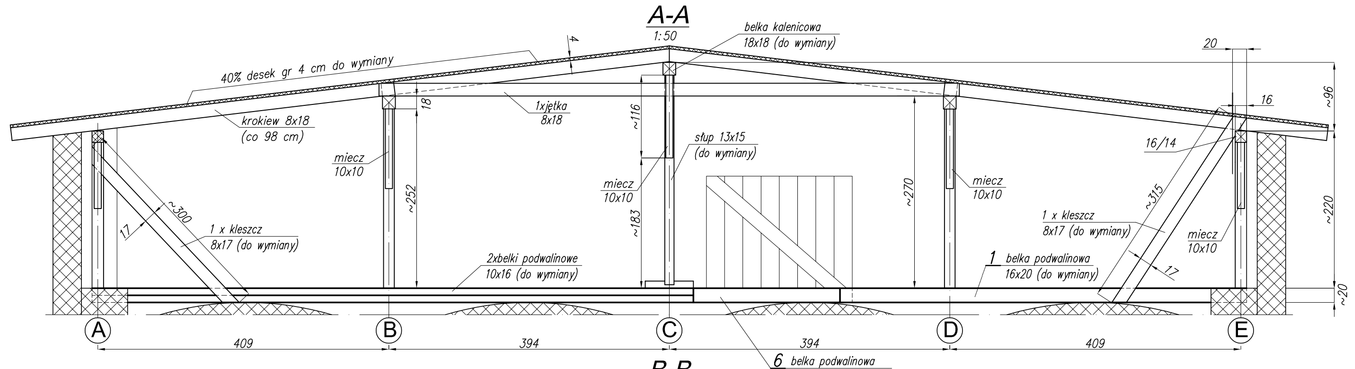

B-B
1:50

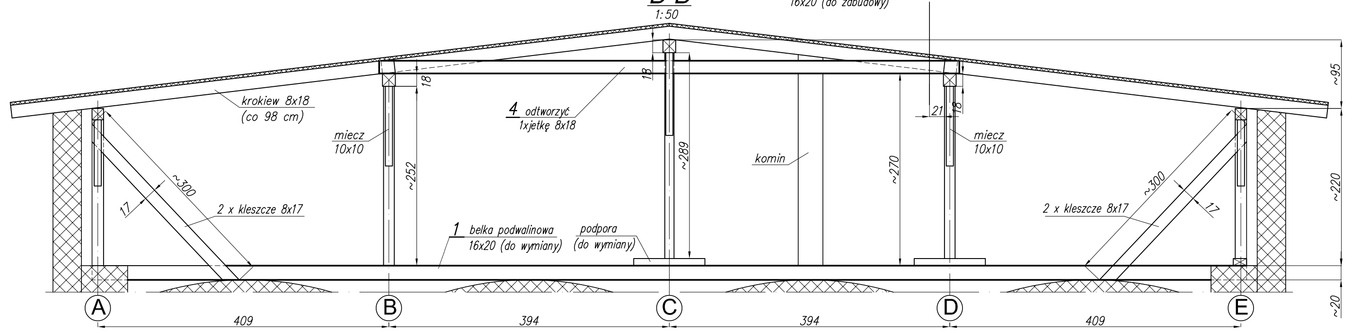

C-C
1:50

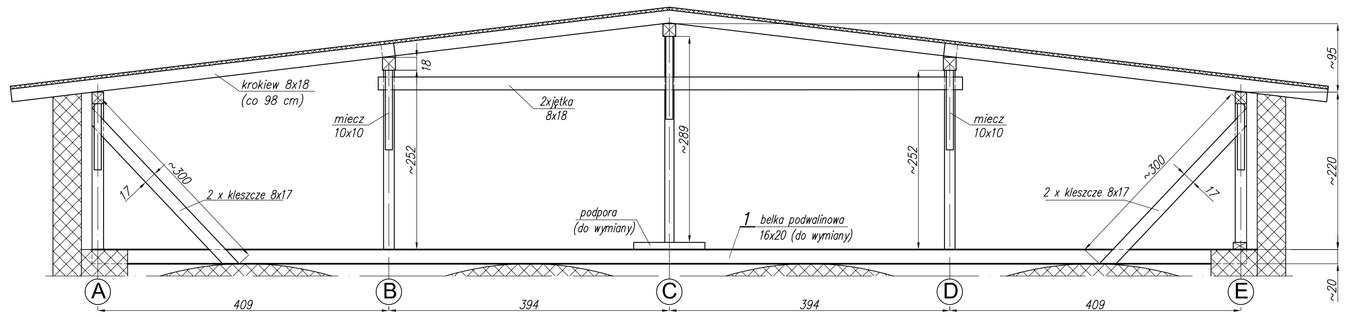

D-D
1:50

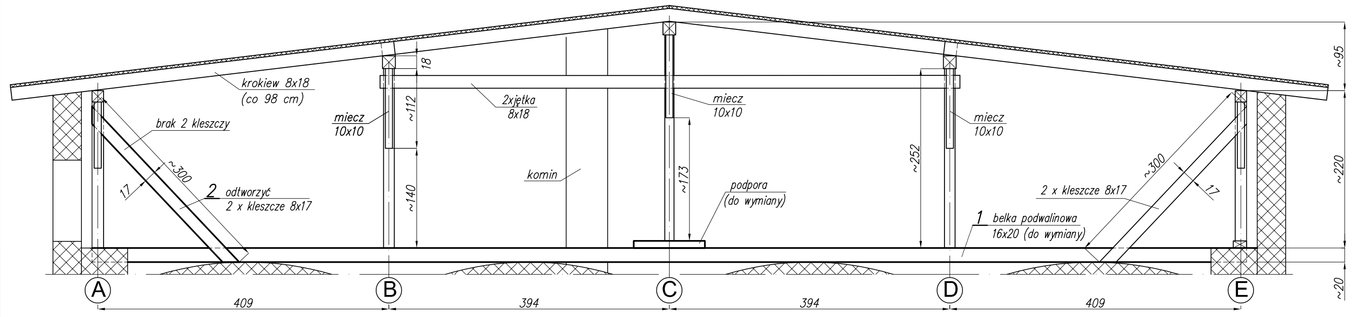

E-E
1:50

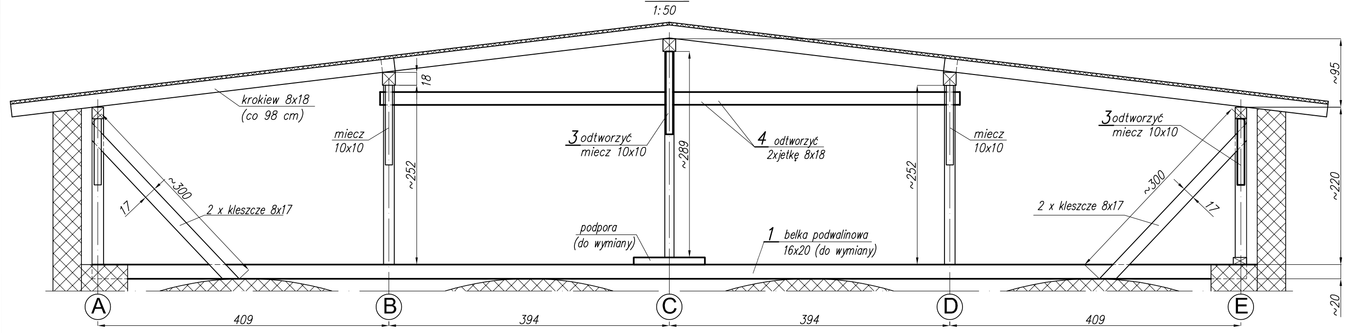

F-F
1:50

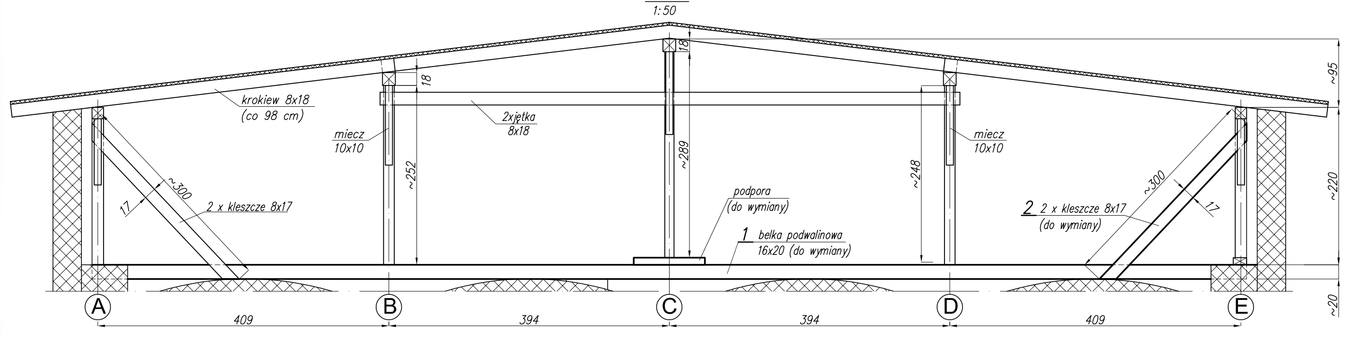

G-G
1:50

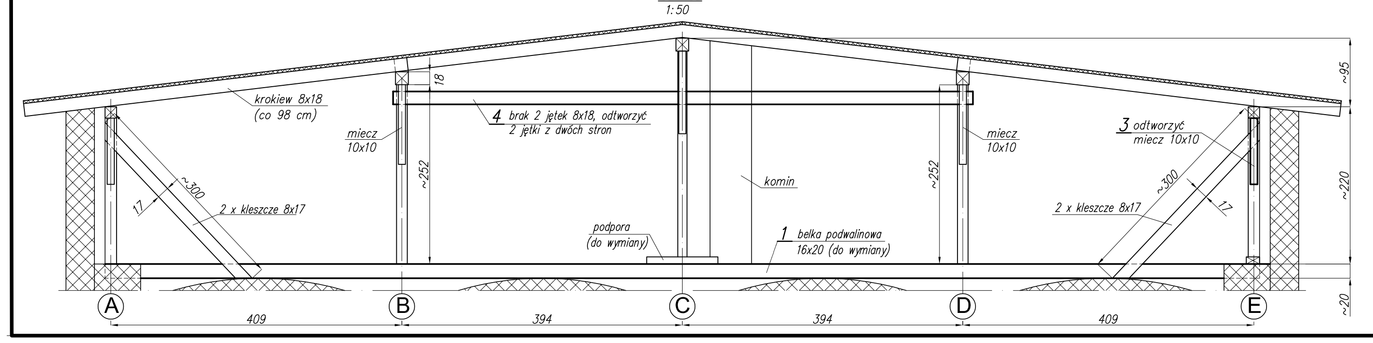

Rzut poddasza
1:70

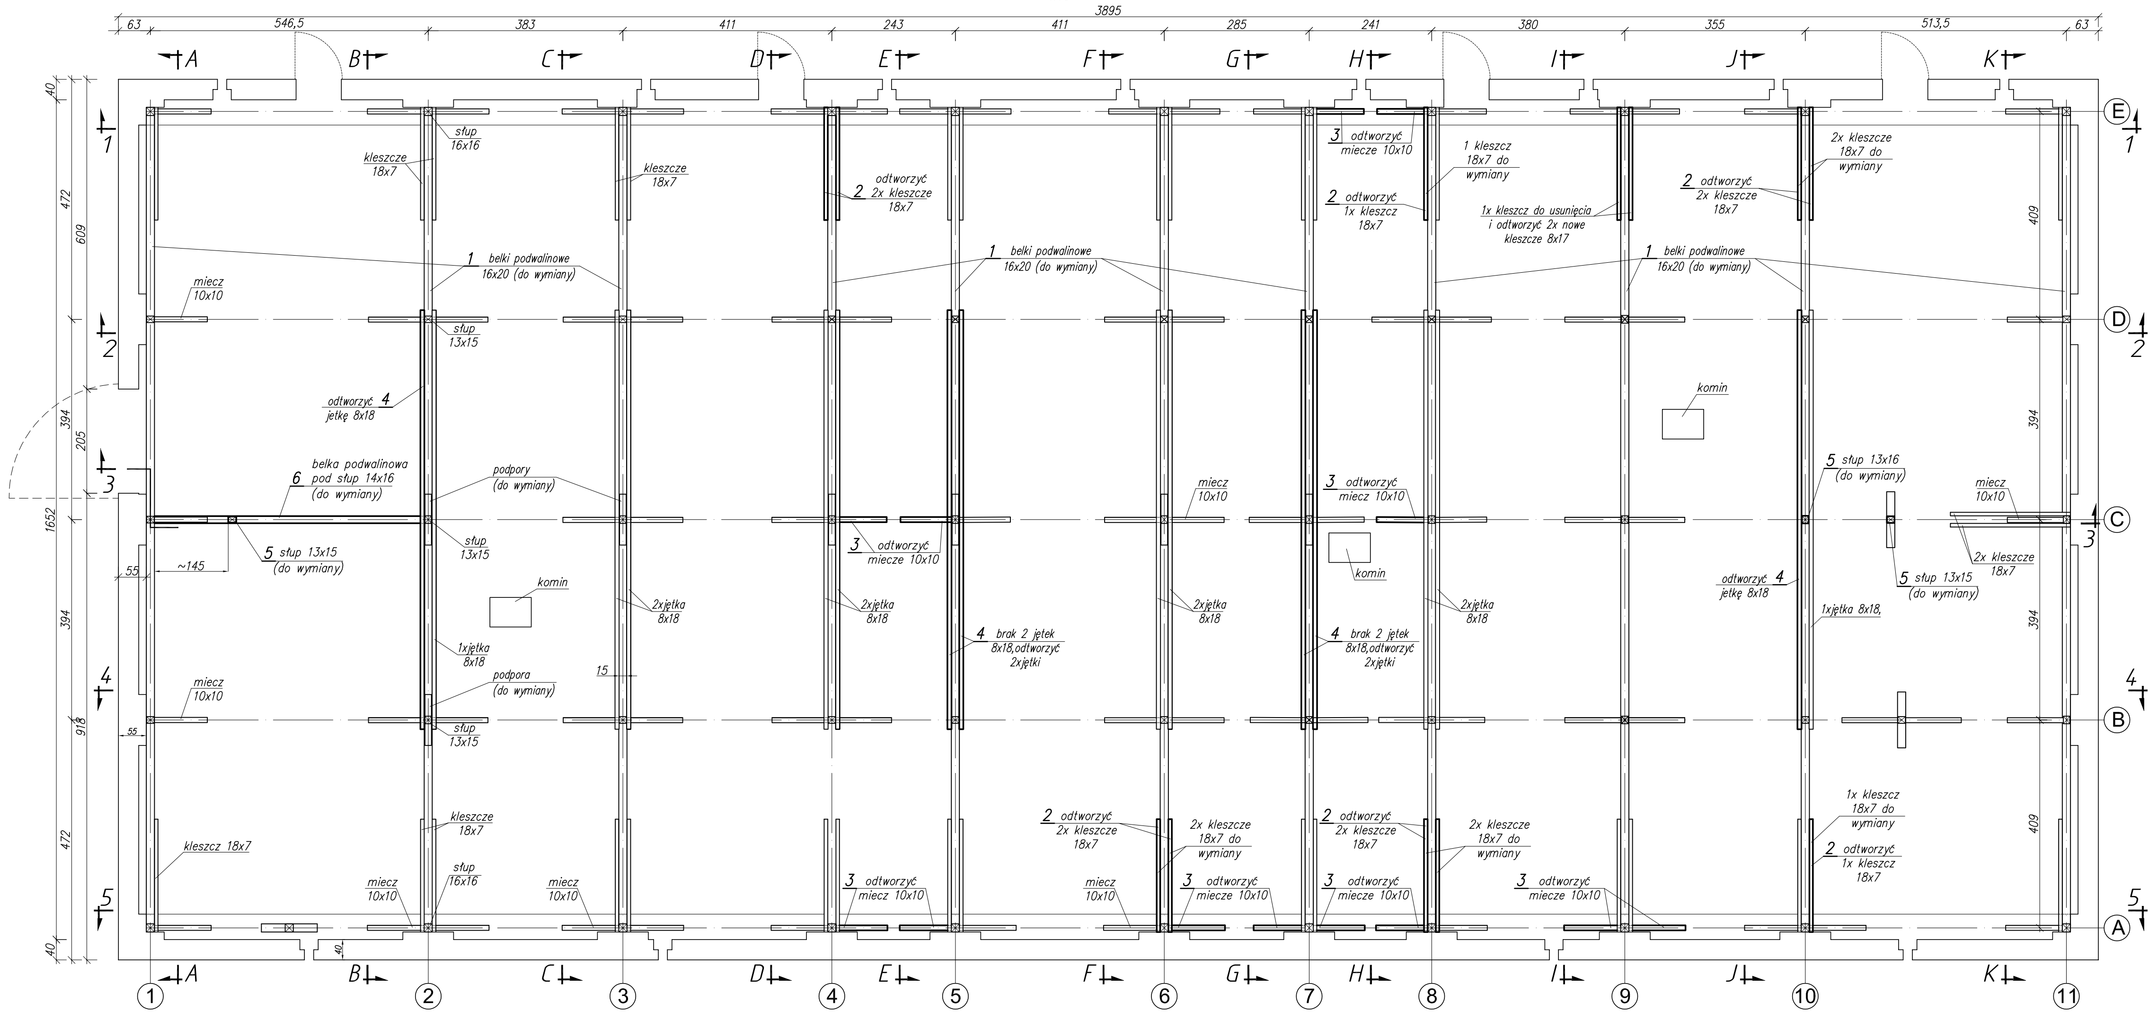

H-H
1:50

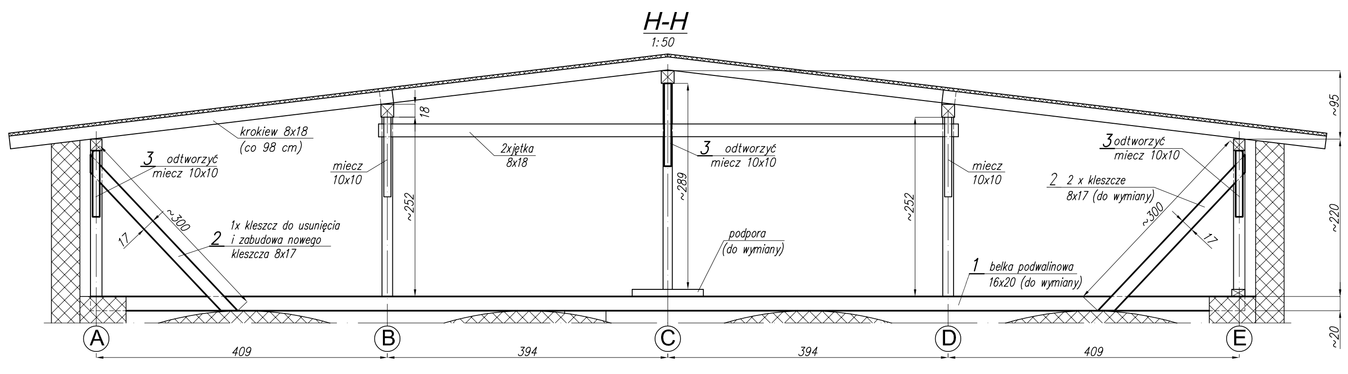

I-I
1:50

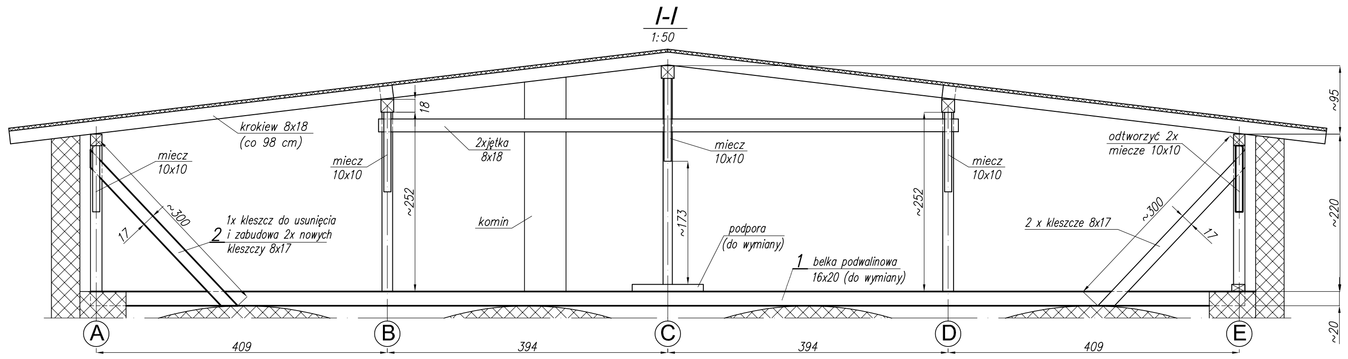

J-J
1:50

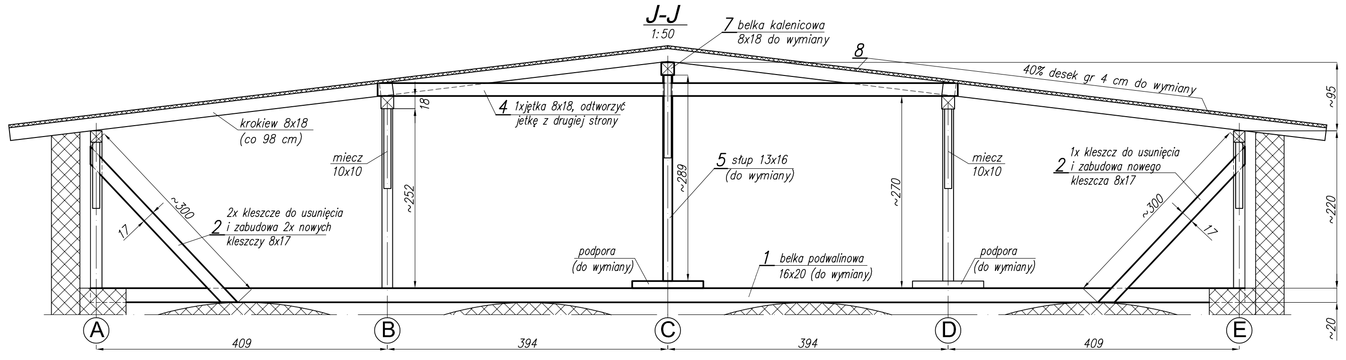

K-K
1:50

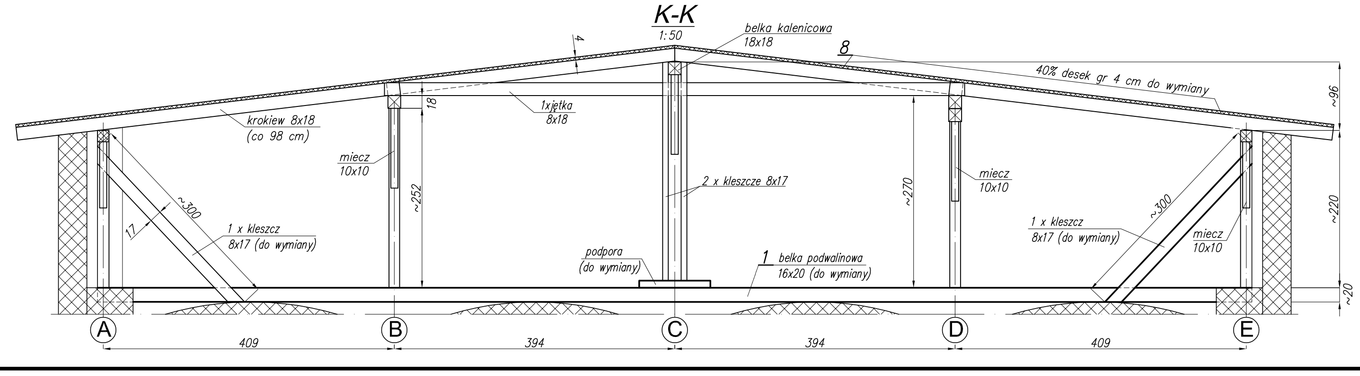

Sposób łączenia krawędziaków 16x20 cm (poz. nr 1) na zakład
1:10

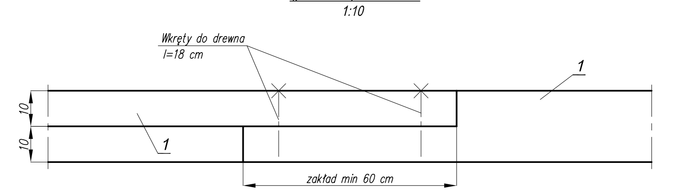

Uwagi:

1. *Elementy wytłuszczone podlegają pracom odtworzeniowym.*
2. *Podczas prac odtworzeniowych wymaga się obecności autora projektu.*

Nr poz	Nazwa części lub zespołu	Ilość szt.	Nr rysunku lub normy	Materiał	ilość.	Σ	jedn.
						RAZEM:	14.1 m³
8	Deski $l_{śr}$ = ~4,5m			Deski gr. 4cm	0.06	6.0	m³
7	Belka kalenicowa l=~3,5 m	1	-	Krawędziak 18x18	0.11	0.11	m³
6	Belka podwalinowa l=5,47 m	1	-	Krawędziak 14x16	0.12	0.12	m³
5	Słup $l_{śr}$ = ~3,05 m	3	-	Krawędziaki 13x16	0.06	0.18	m³
4	Jętka $l_{śr}$ = ~8,25 m	6	-	Krawędziaki 8x18	0.12	0.72	m³
3	Miecz $l_{śr}$ = ~1,6 m	13	-	Krawędziaki 10x10	0.02	0.21	m³
2	Kleszcz l= ~3,0 m	12	-	Krawędziaki 8x17	0.04	0.48	m³
1	Belka podwalinowa $l_{śr}$=16,2 m +2x0,6 m = 17,8 m	11	-	Krawędziaki 16x20	0.57	6.27	m³

BIURO PROJEKTOWO - WDROŻENIOWE - ANDRZEJ UBYSZ

Obiekt:	**Stajnia Rekreacyjna**
Adres:	**Jakubowice 36 , dz. ewid. nr 11/16 obręb Jakubowice, ks. wlecz. KW nr OP1U/00076018/2**

Tytuł proj.: Projekt architektoniczno-budowlany naprawy sklepień ceglanych stropu odcinkowego i więźby dachowej obiektu stajni rekreacyjnej w Jakubowicach 36	Format A1	Skala 1:50, 1:10 1:70	Data 03.2024r.
Tytuł rys.: Stajnia rekreacyjna - obora z poddaszem użytkowym - przekroje A-A do K-K. Stan po naprawie			Nr rys. - 03
Projektant: dr inż. Andrzej Ubysz Upr. Nr 98/87/UW DOŚ/BO/5452/01			
Opracował : dr inż. Marek Maj			