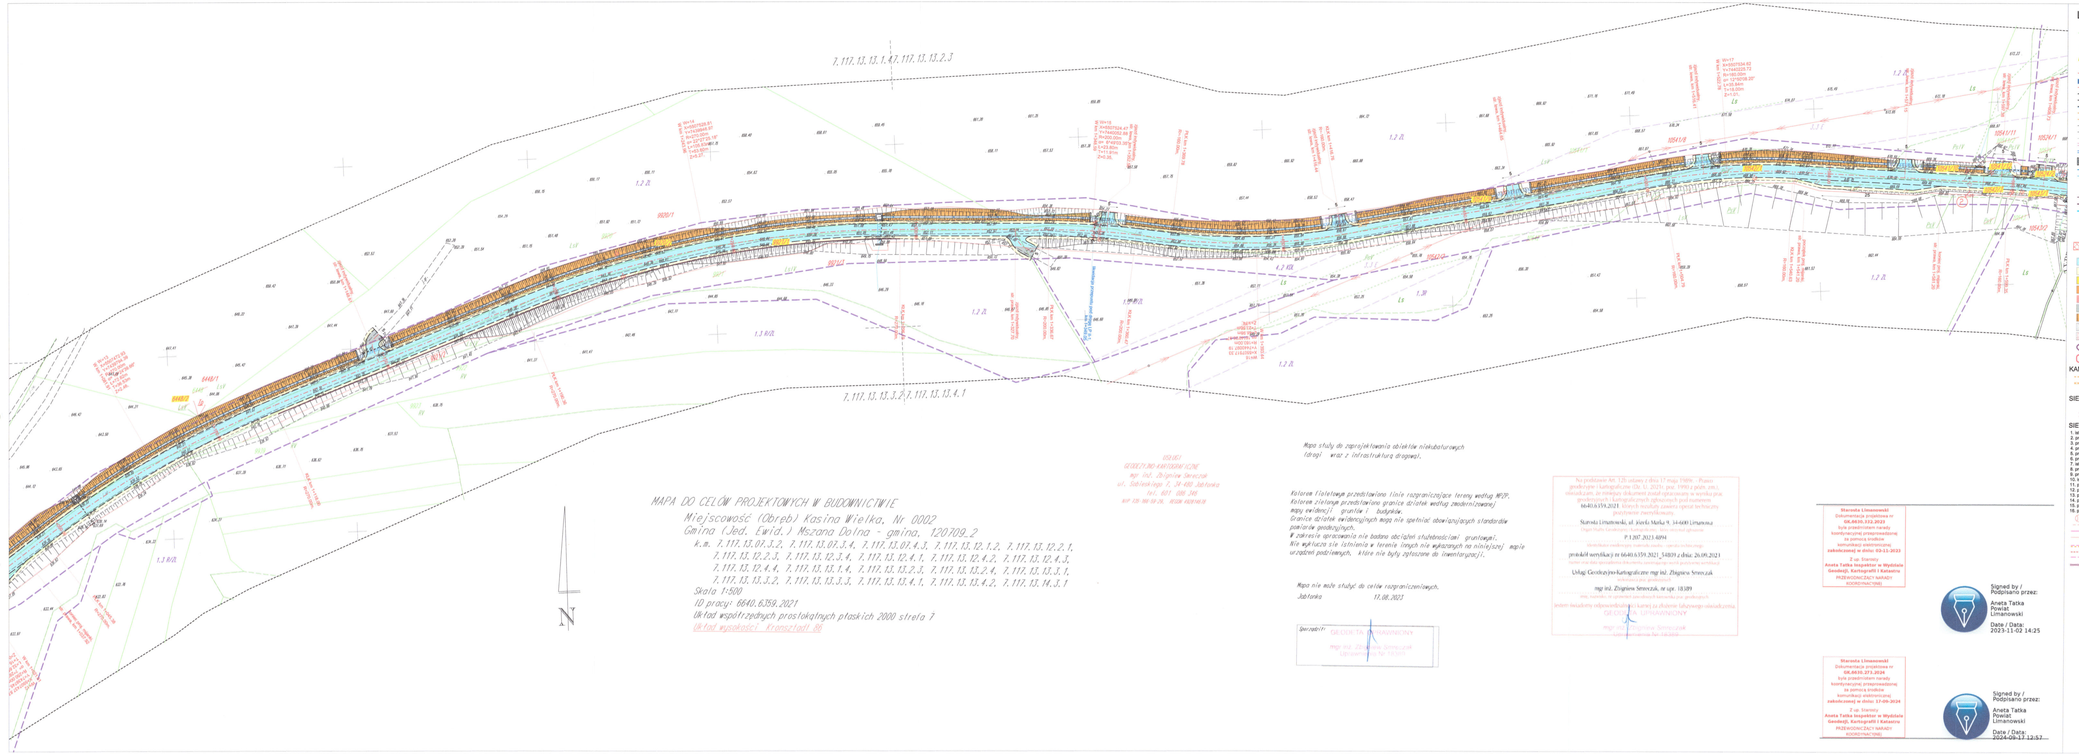
7.117.13.13.1.47, 117.13.13.2.3
7.117.13.13.3.2, 7.117.13.13.3.1, 7.117.13.13.4.1
1.2 RDL
1.3 RDL
1.3 RDL
1.2 RDL
1.2 RDL
1.2