


powierzchnie użytkownika na cele mieszkalne ...

LOKAL 7/3

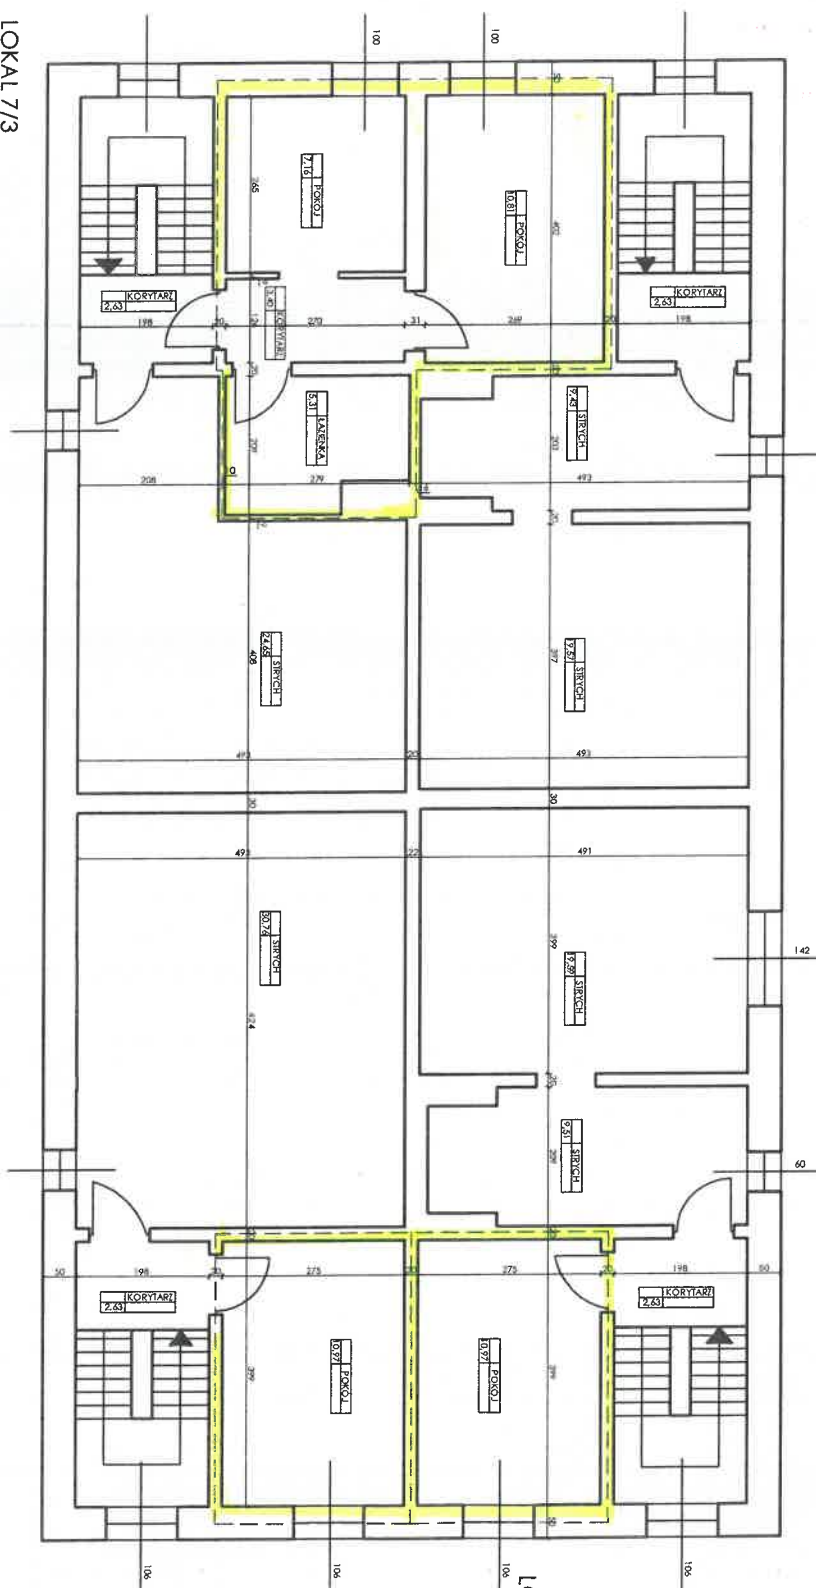

LOKAL 7/1

LOKAL 7/5

