


STAROSTA BYTOWSKI
ul. Ks. dr. B. Domańskiego 2
77-100 Bytów

STAROSTA BYTOWSKI
ul. Ks. dr. Bolesława Domańskiego 2
77-100 BYTÓW

MAPA ZASADNICZA SKALA 1:1000

Układ odniesienia: PL-ETRF89, układ wsp. płaskich: PL-2000 strefa 6 (18°), układ wys.: PL-EVRF 2007-NH
obr. Dwa 0002: dz. 100/2

Województwo: pomorskie
Powiat: bytowski
Jednostka ewidencyjna: 220106_4, Miastko - Miastko
Obręb: 0002, Dwa

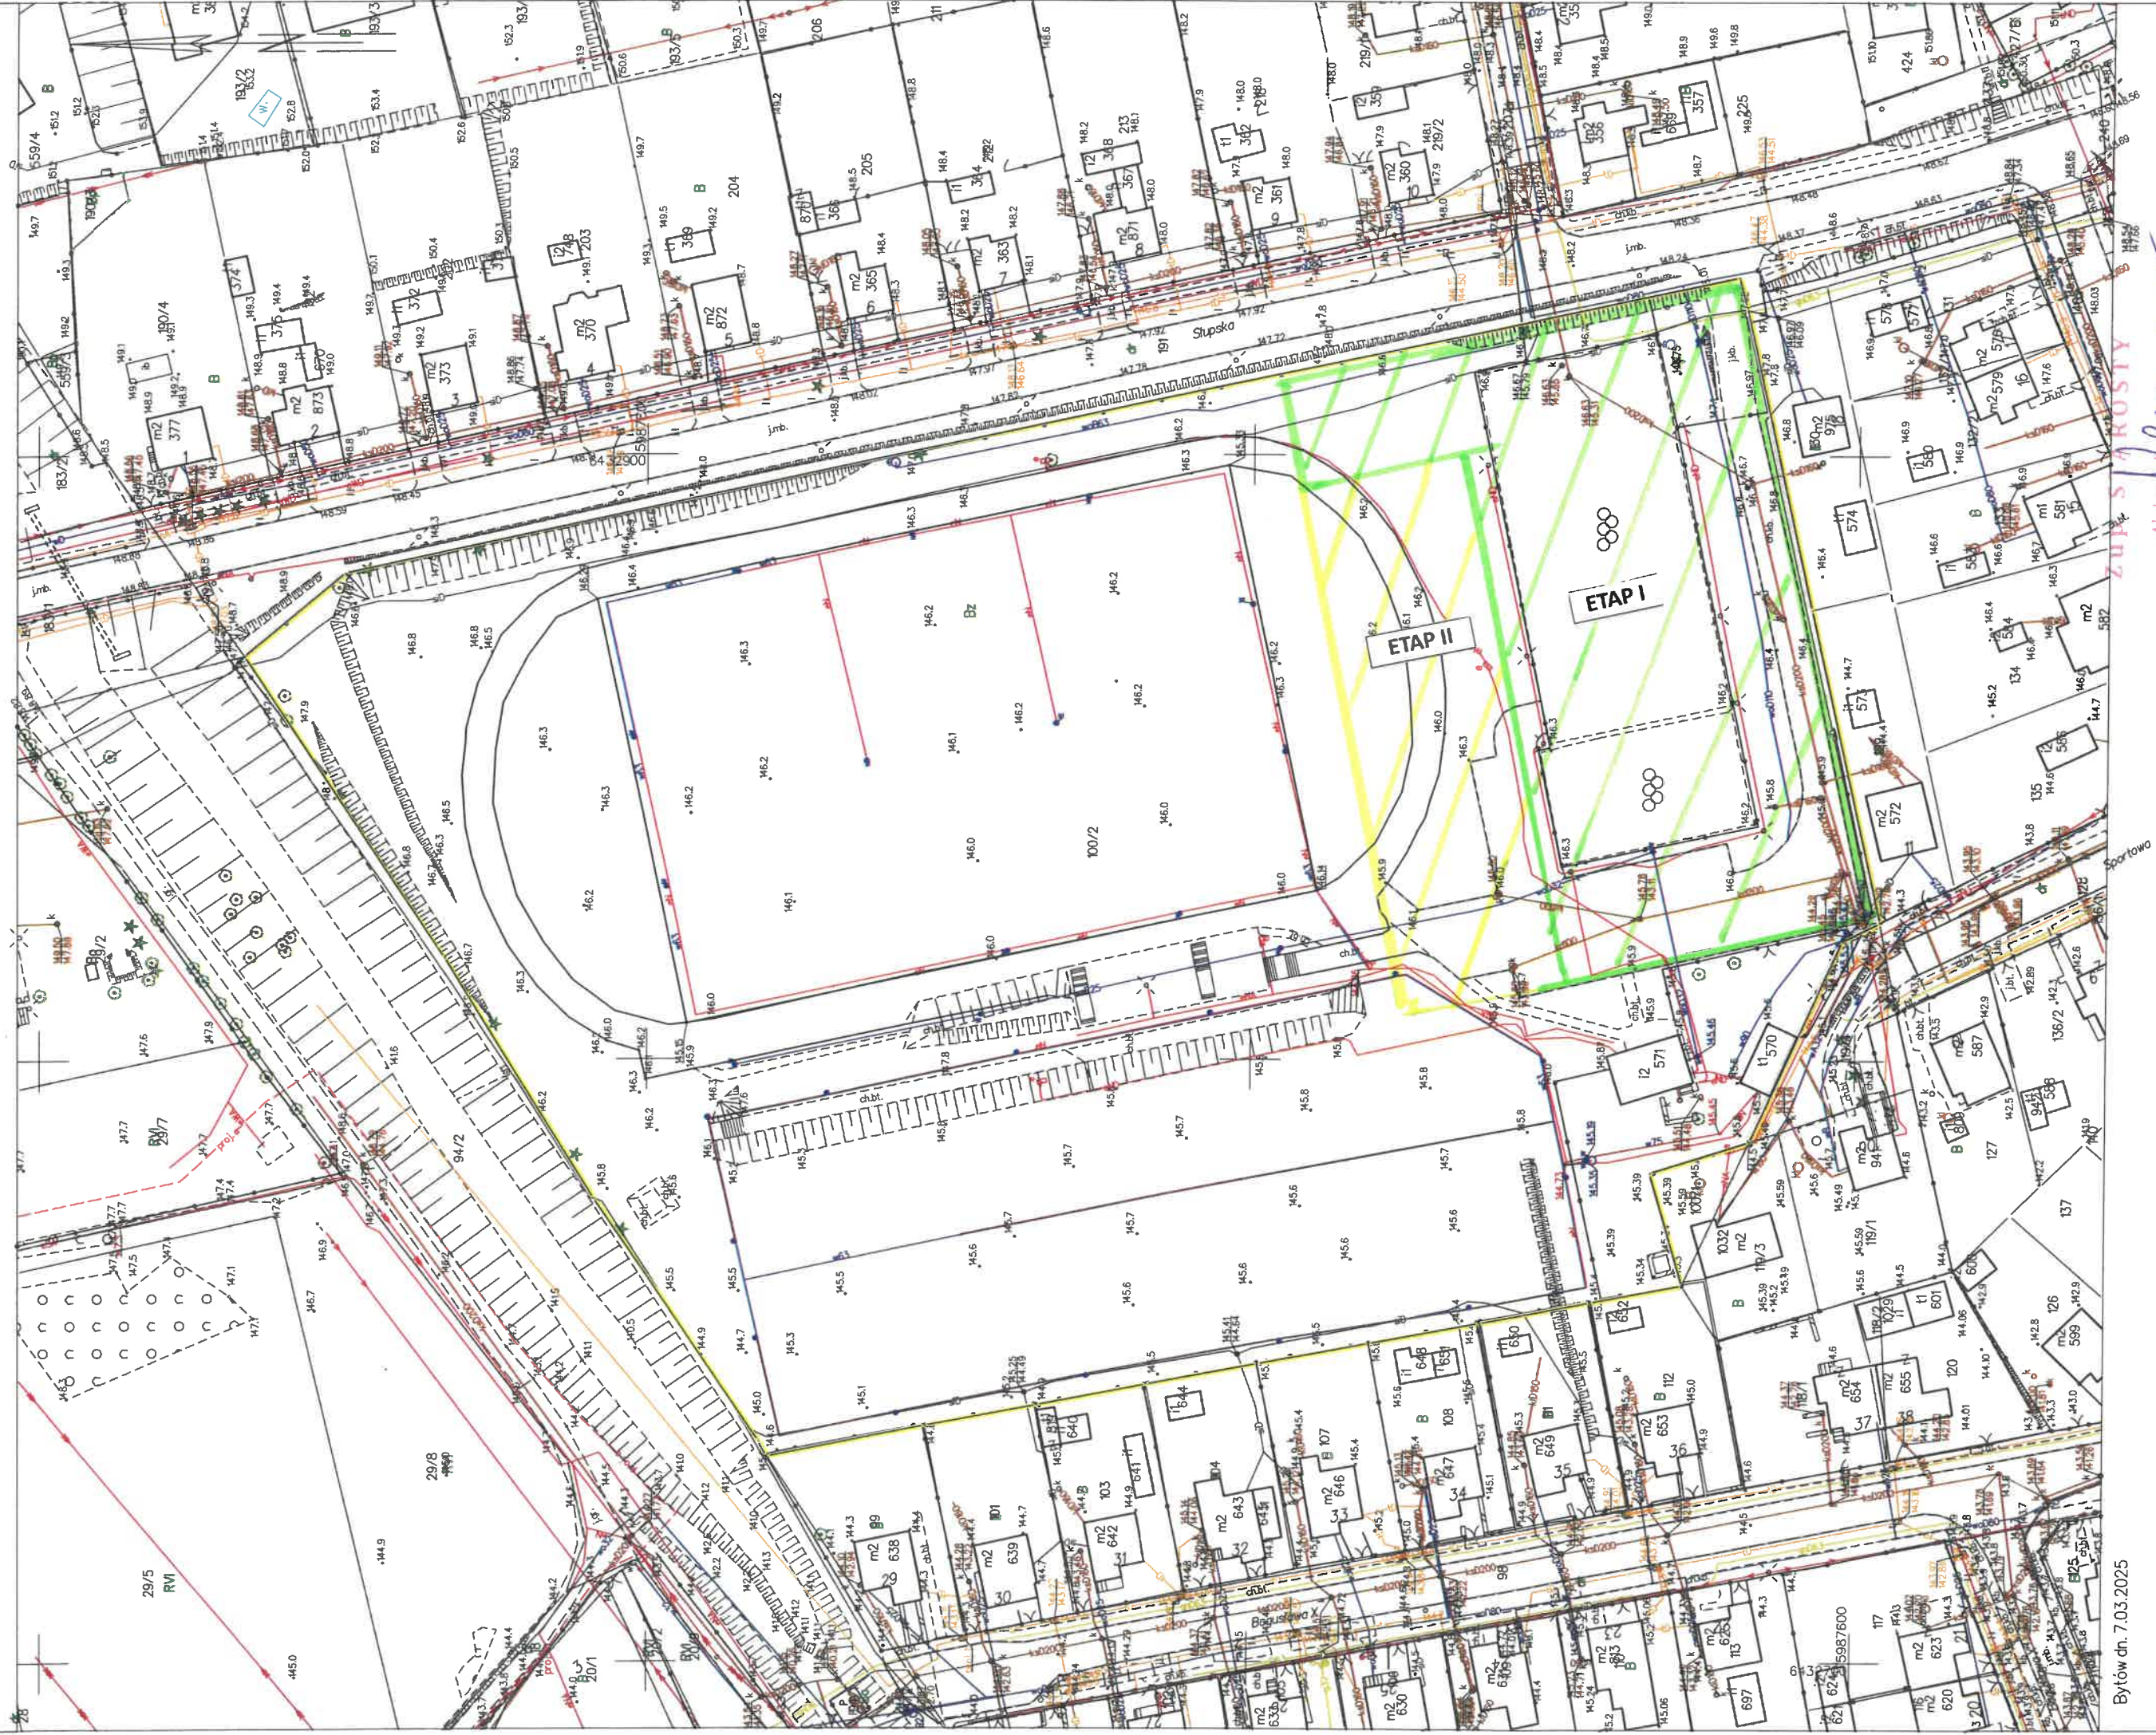

Bytów dn. 7.03.2025

Aleksandra Krawiec
(imię i nazwisko osoby rysującej plan)
lub osoby upoważnionej przez organ i datę podpisu
geodezyjnego i kartograficznego