


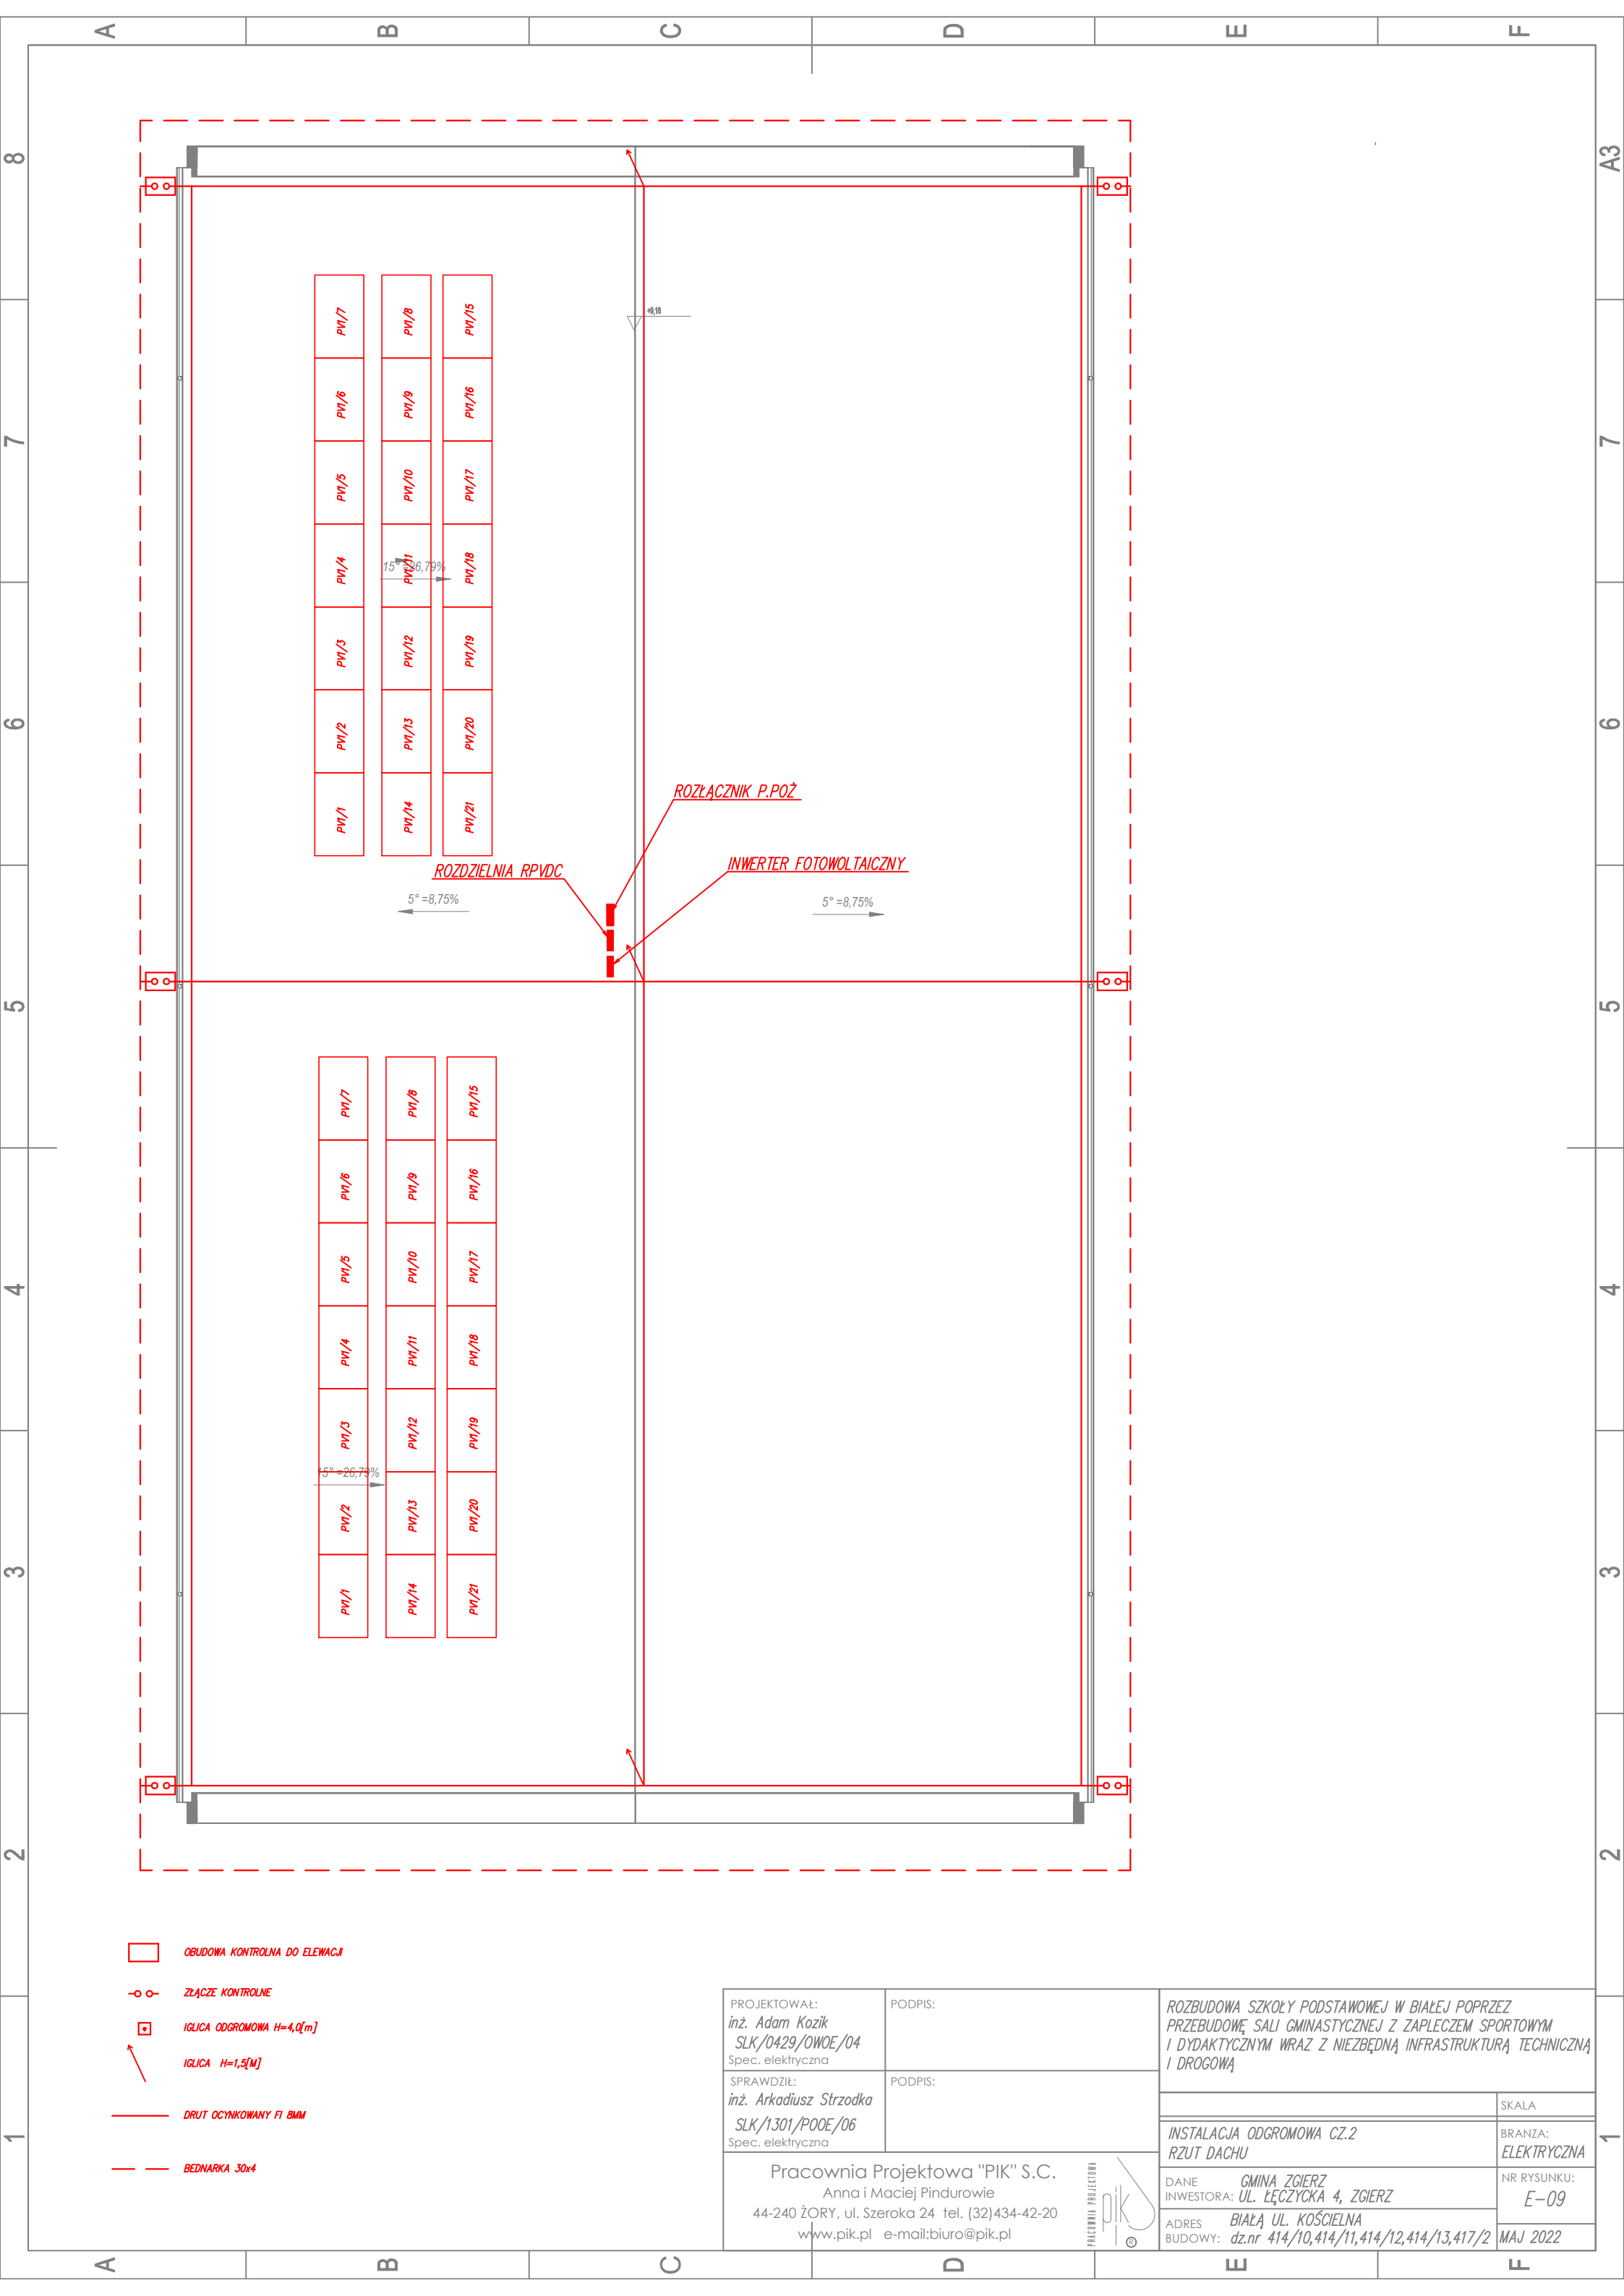

- OBUDOWA KONTROLNA DO ELEWACJI
- ZŁĄCZE KONTROLNE
- IGŁICA ODGROMOWA H=4,0[m]
- IGŁICA H=1,5[m]
- DRUT OCYNKOWANY FI 8MM
- BEDNARKA 30x4

PROJEKTOWAŁ: inż. Adam Kozik SLK/0429/OWOE/04 Spec. elektryczna	PODPIS:	ROZBUDOWA SZKOŁY PODSTAWOWEJ W BIAŁEJ POPRZECZ PRZEBUDOWĘ SALI GMINASTYCZNEJ Z ZAPLECZEM SPORTOWYM I DYDAKTYCZNYM WRAZ Z NIEZBĘDNĄ INFRASTRUKTURĄ TECHNICZNĄ I DROGOWĄ	
SPRAWDZIŁ: inż. Arkadiusz Strzodka SLK/1301/POOE/06 Spec. elektryczna	PODPIS:		
Pracownia Projektowa "PIK" S.C. Anna i Maciej Pindurowie 44-240 ŻORY, ul. Szeroka 24 tel. (32)434-42-20 www.pik.pl e-mail:biuro@pik.pl			SKALA
		INSTALACJA ODGROMOWA CZ.2 RZUT DACHU	BRANŻA: ELEKTRYCZNA
		DANE INWESTORA: GMINA ZGIERZ UL. ŁĘCZYCKA 4, ZGIERZ	NR RYSUNKU: E-09
		ADRES BUDOWY: BIAŁA UL. KOŚCIELNA dz.nr 414/10,414/11,414/12,414/13,417/2	MAJ 2022