


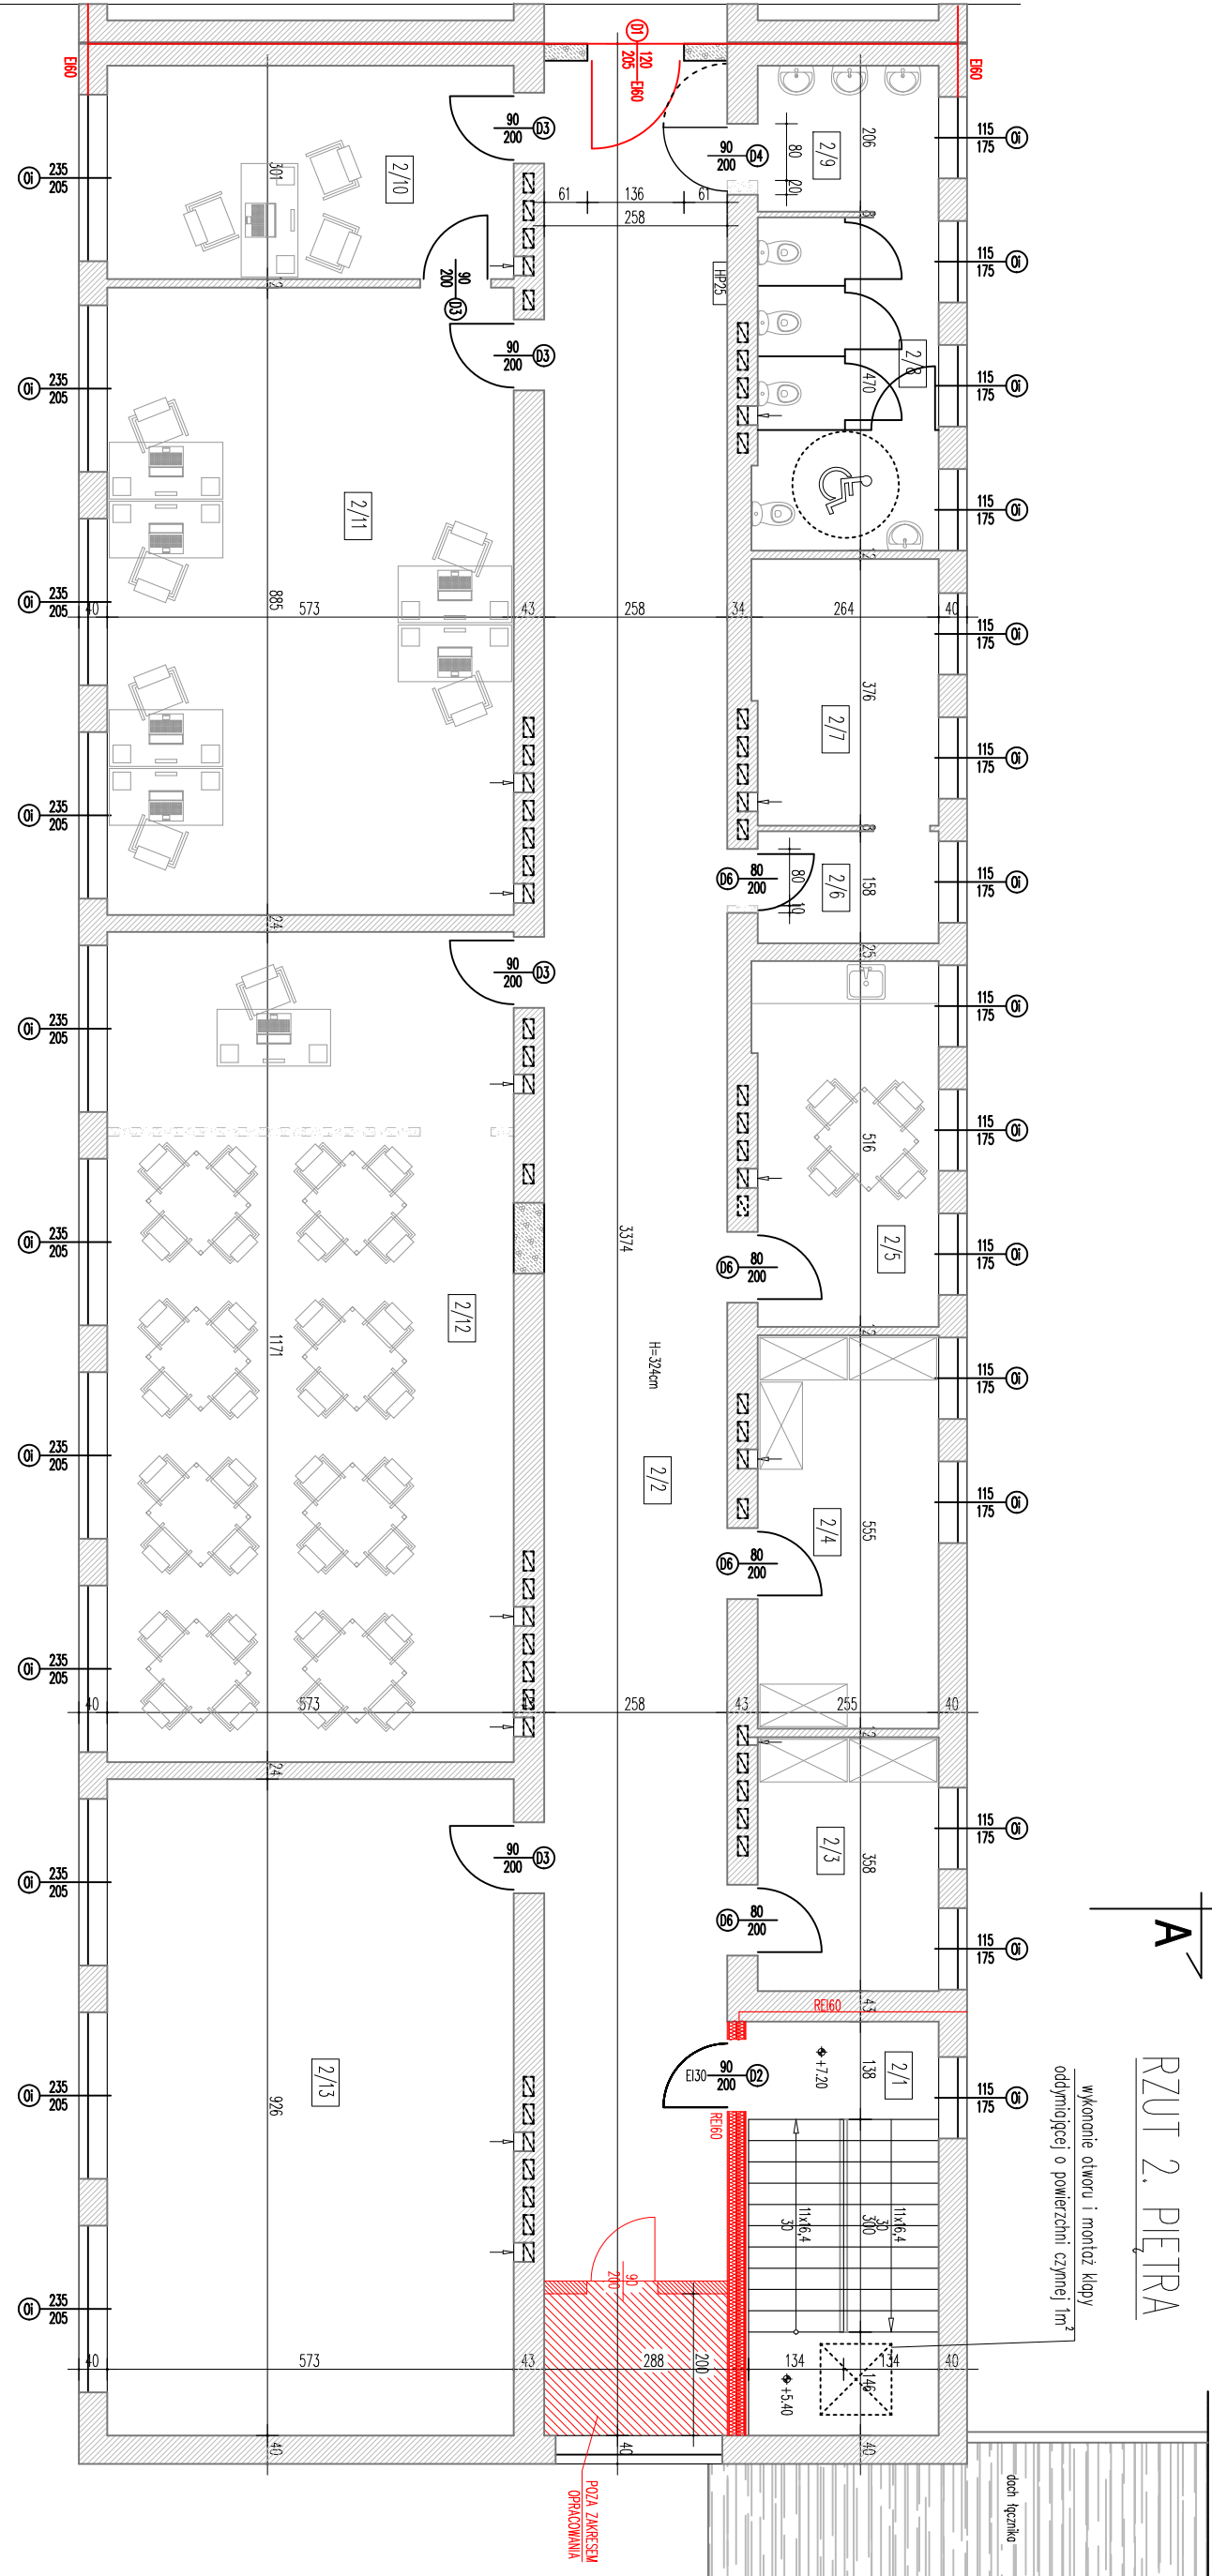

- LEGENDA:
- ŚCIANY ISTNIEJĄCE BEZ ZMIAN
 - ŚCIANY ISTNIEJĄCE DO LIKWIDACJI
 - ŚCIANY PROJEKTOWANE

Zestawienie pomieszczeń			
Lp.	Nazwa pomieszczenia	Pow. [m ²]	Poj. [m ³]

- UWAGA:
- wymiary sprawdzić i posować na budowie
 - projekt architektoniczny rozpatrywać wyłącznie z projektem branżowymi
 - integralną częścią opracowania jest ekspertyza przeciwpożarowa

		PROJEKTOWANIE ARCHYTEKTONICZNE		nr rys.
AP Studio 7		mgr inż. arch. Piotr Adamowski		A4
77-300 Cieluchów, ul. Szkolna 13		tel. +48 509 331 878		skala
e-mail: biuro@apstudio7.pl		1:100		
obiekt	PRZEBUDOWA CZĘŚCI BUDYNKU OSZKARZY			
adres inwestycji	77-300 CZELUCHÓW, UL. SZKOŁNA 3			
dz. nr ewid.	17/4 i 31/5			
temat rys.	RZUT 2. PIĘTRA – STAN PROJEKTOWANY			
wykon.	brutto	imię i nazwisko, uprawnienia	data	podpis
projektant	architekturo	mgr inż. arch. PIOTR ADAMOWSKI	30 kwietnia 2024r.	
projektant	architekturo	mgr inż. arch. KATARZYNA ADAMOWSKA	30 kwietnia 2024r.	
projektant	architekturo	mgr inż. arch. KATARZYNA ADAMOWSKA	30 kwietnia 2024r.	