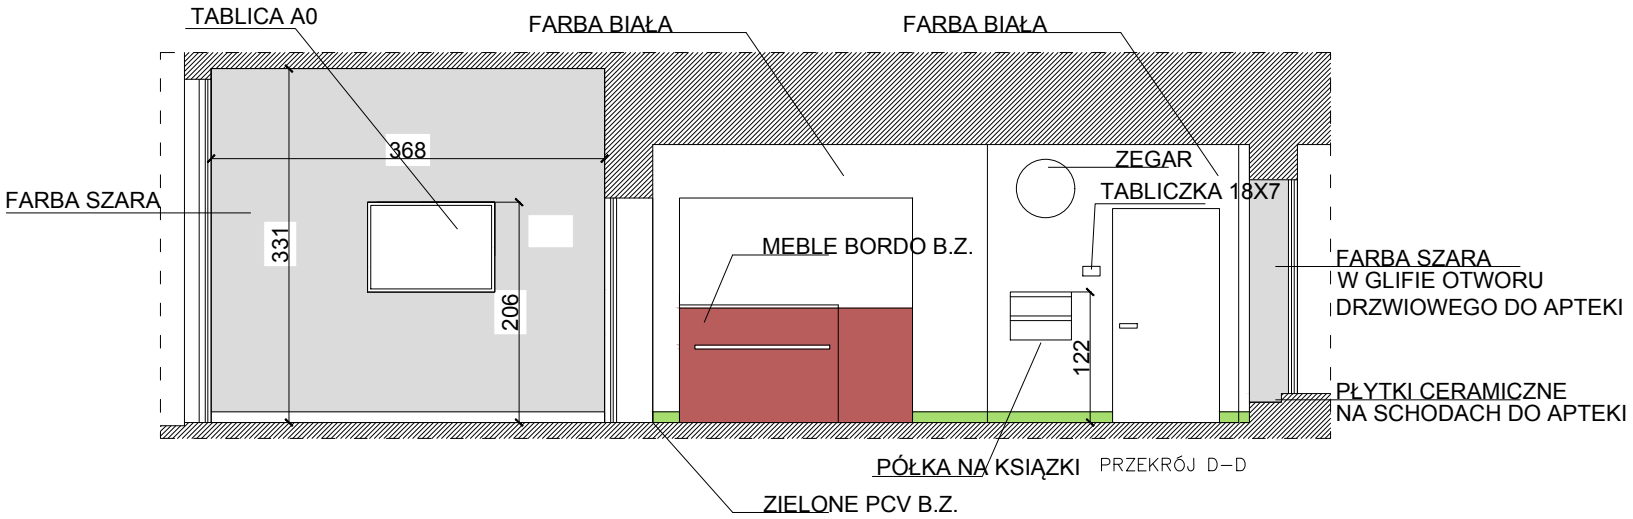

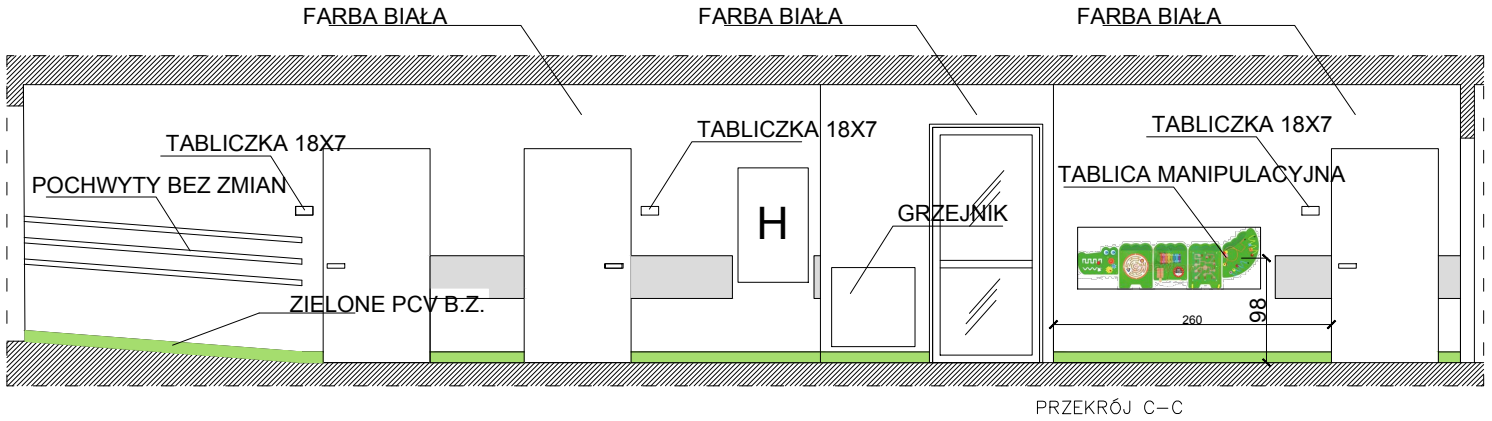

TABLICZKI 21X9CM I 18X7CM NA
WYSOKOŚCI 160CM

WOJSK.SPECJ.PRZYCHODNIA LEKARSKA		6
PRZEKRÓJ C-C, D-D POR.DLA DZIECI CHORYCH		
SKALA	DATA:	INWESTOR
1:50	GRUDZIEŃ 2023	SpecLek Warszawa, ul.Chruściela 103