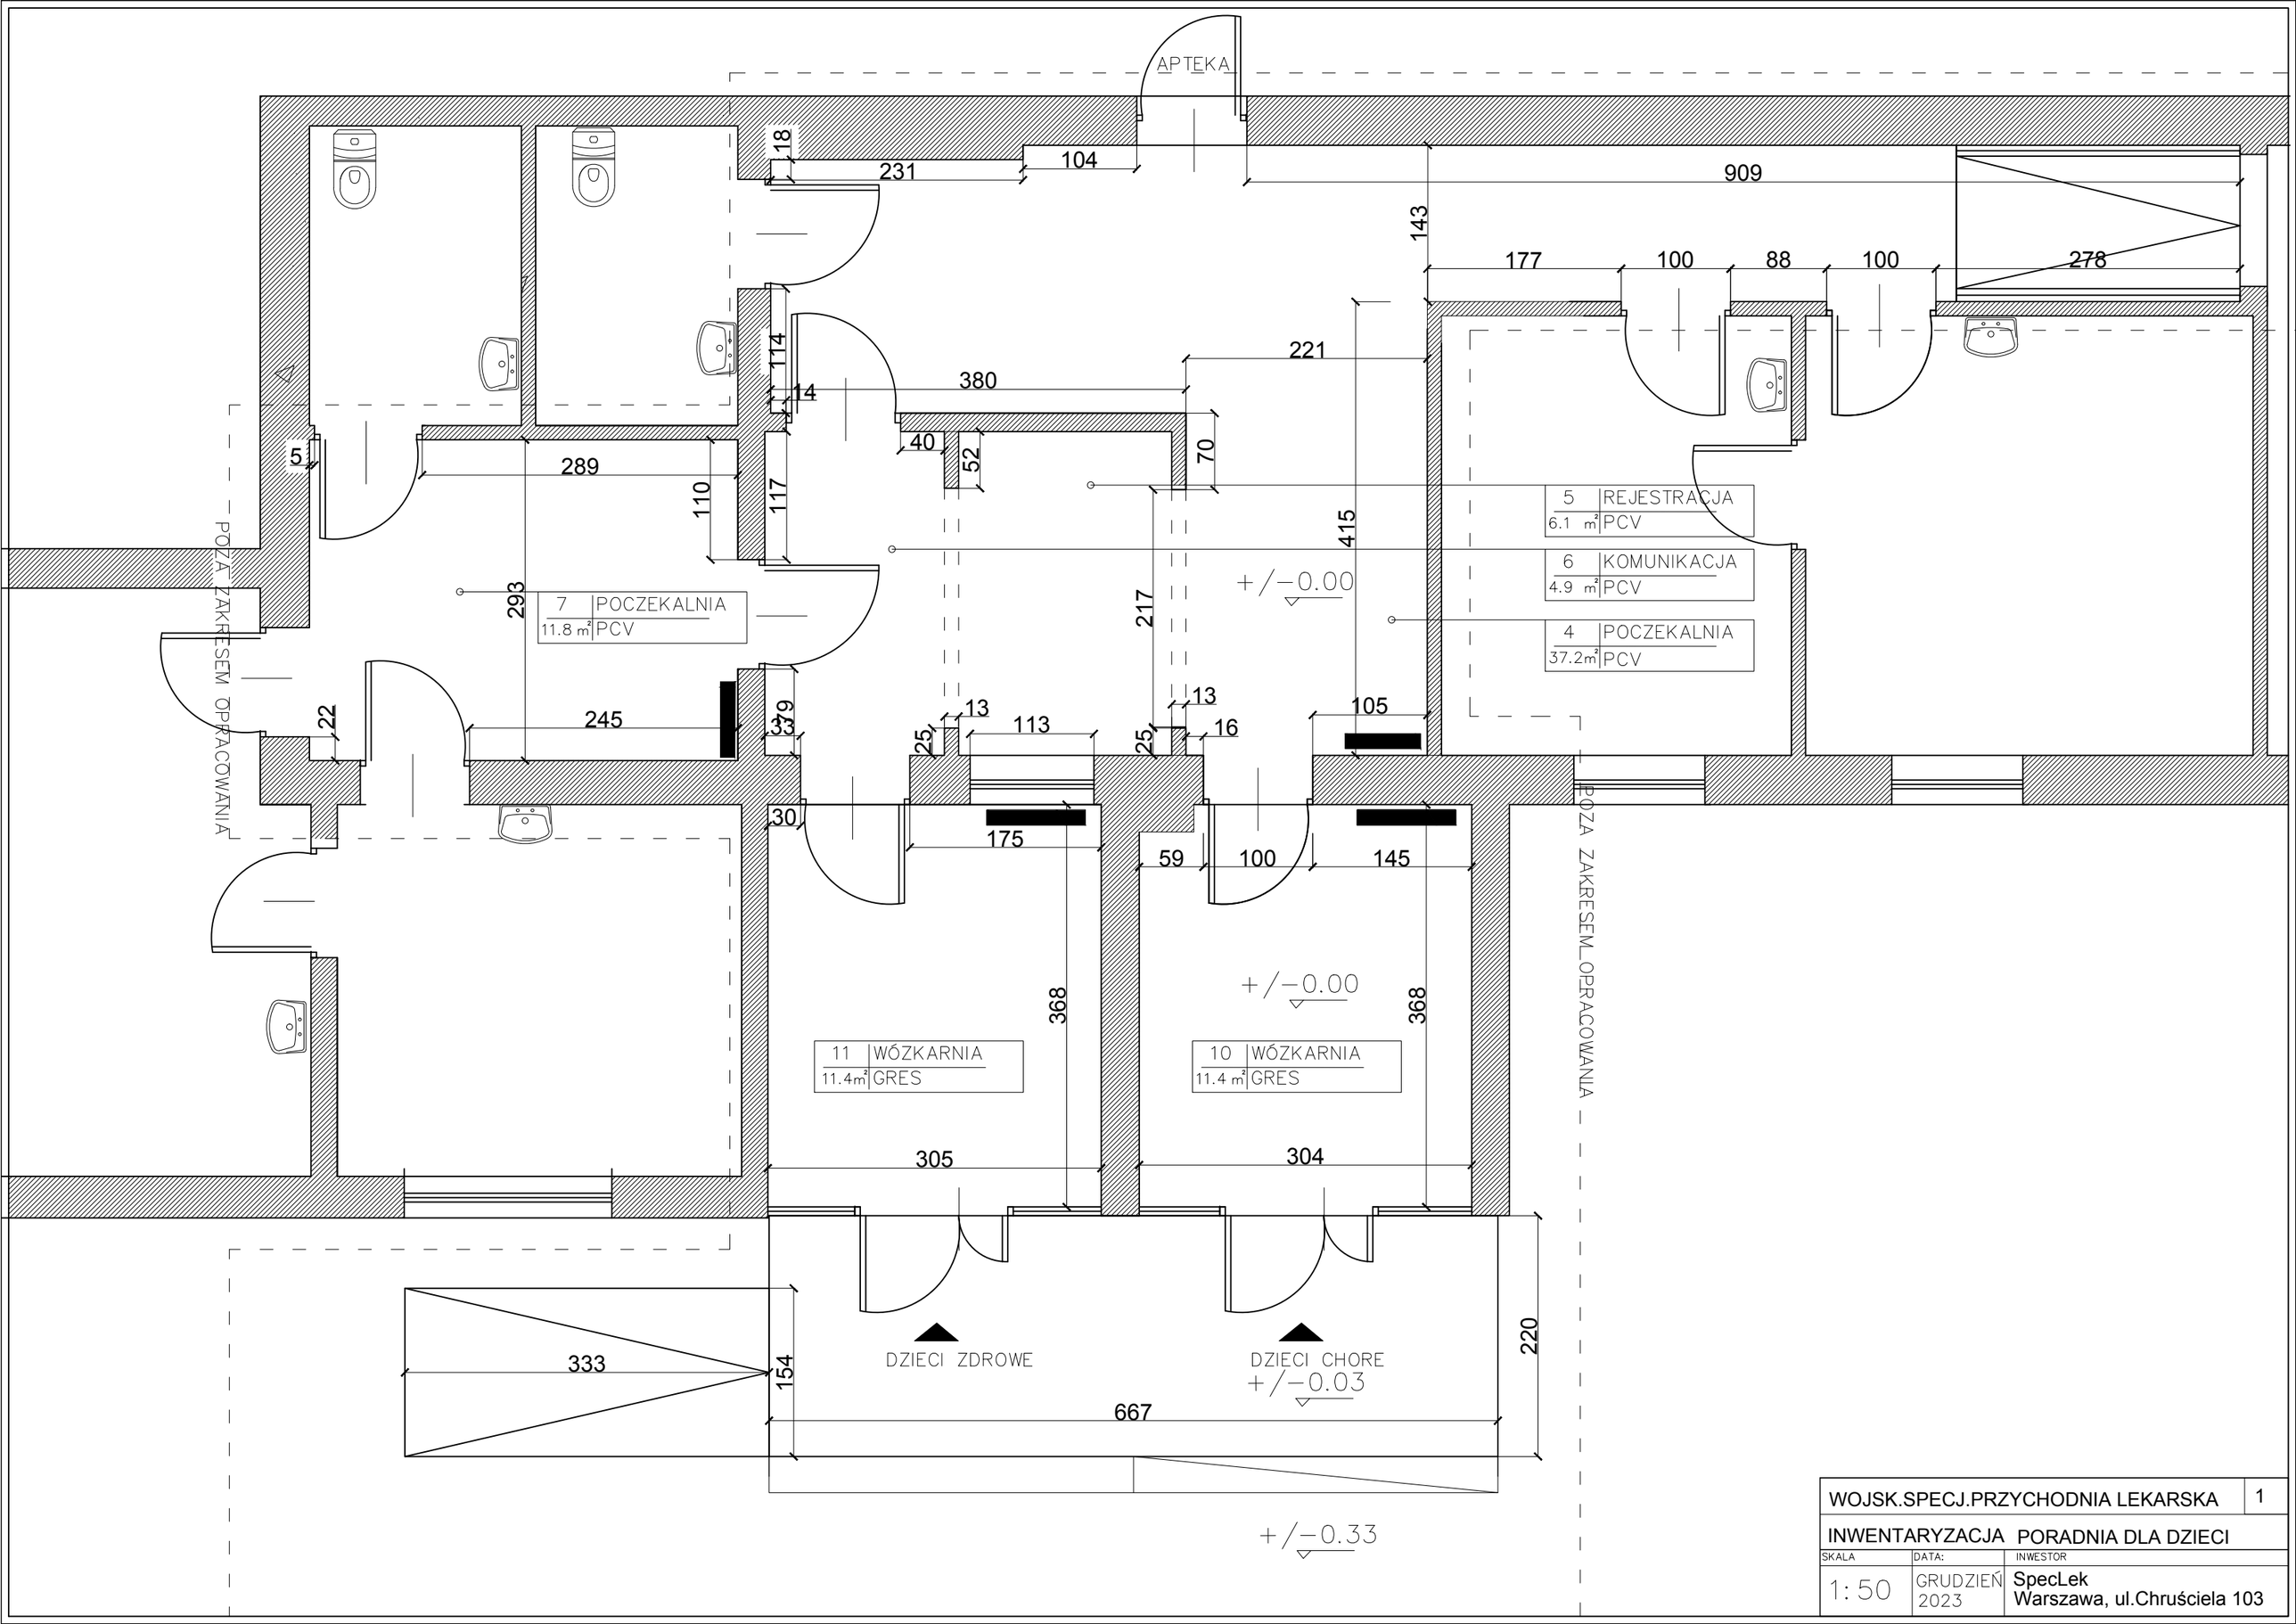

WOJSK.SPECJ.PRZYCHODNIA LEKARSKA	1
INWENTARYZACJA PORADNIA DLA DZIECI	

SKALA	DATA:	INWESTOR
1: 50	GRUDZIEŃ 2023	SpecLek Warszawa, ul.Chruściela 103