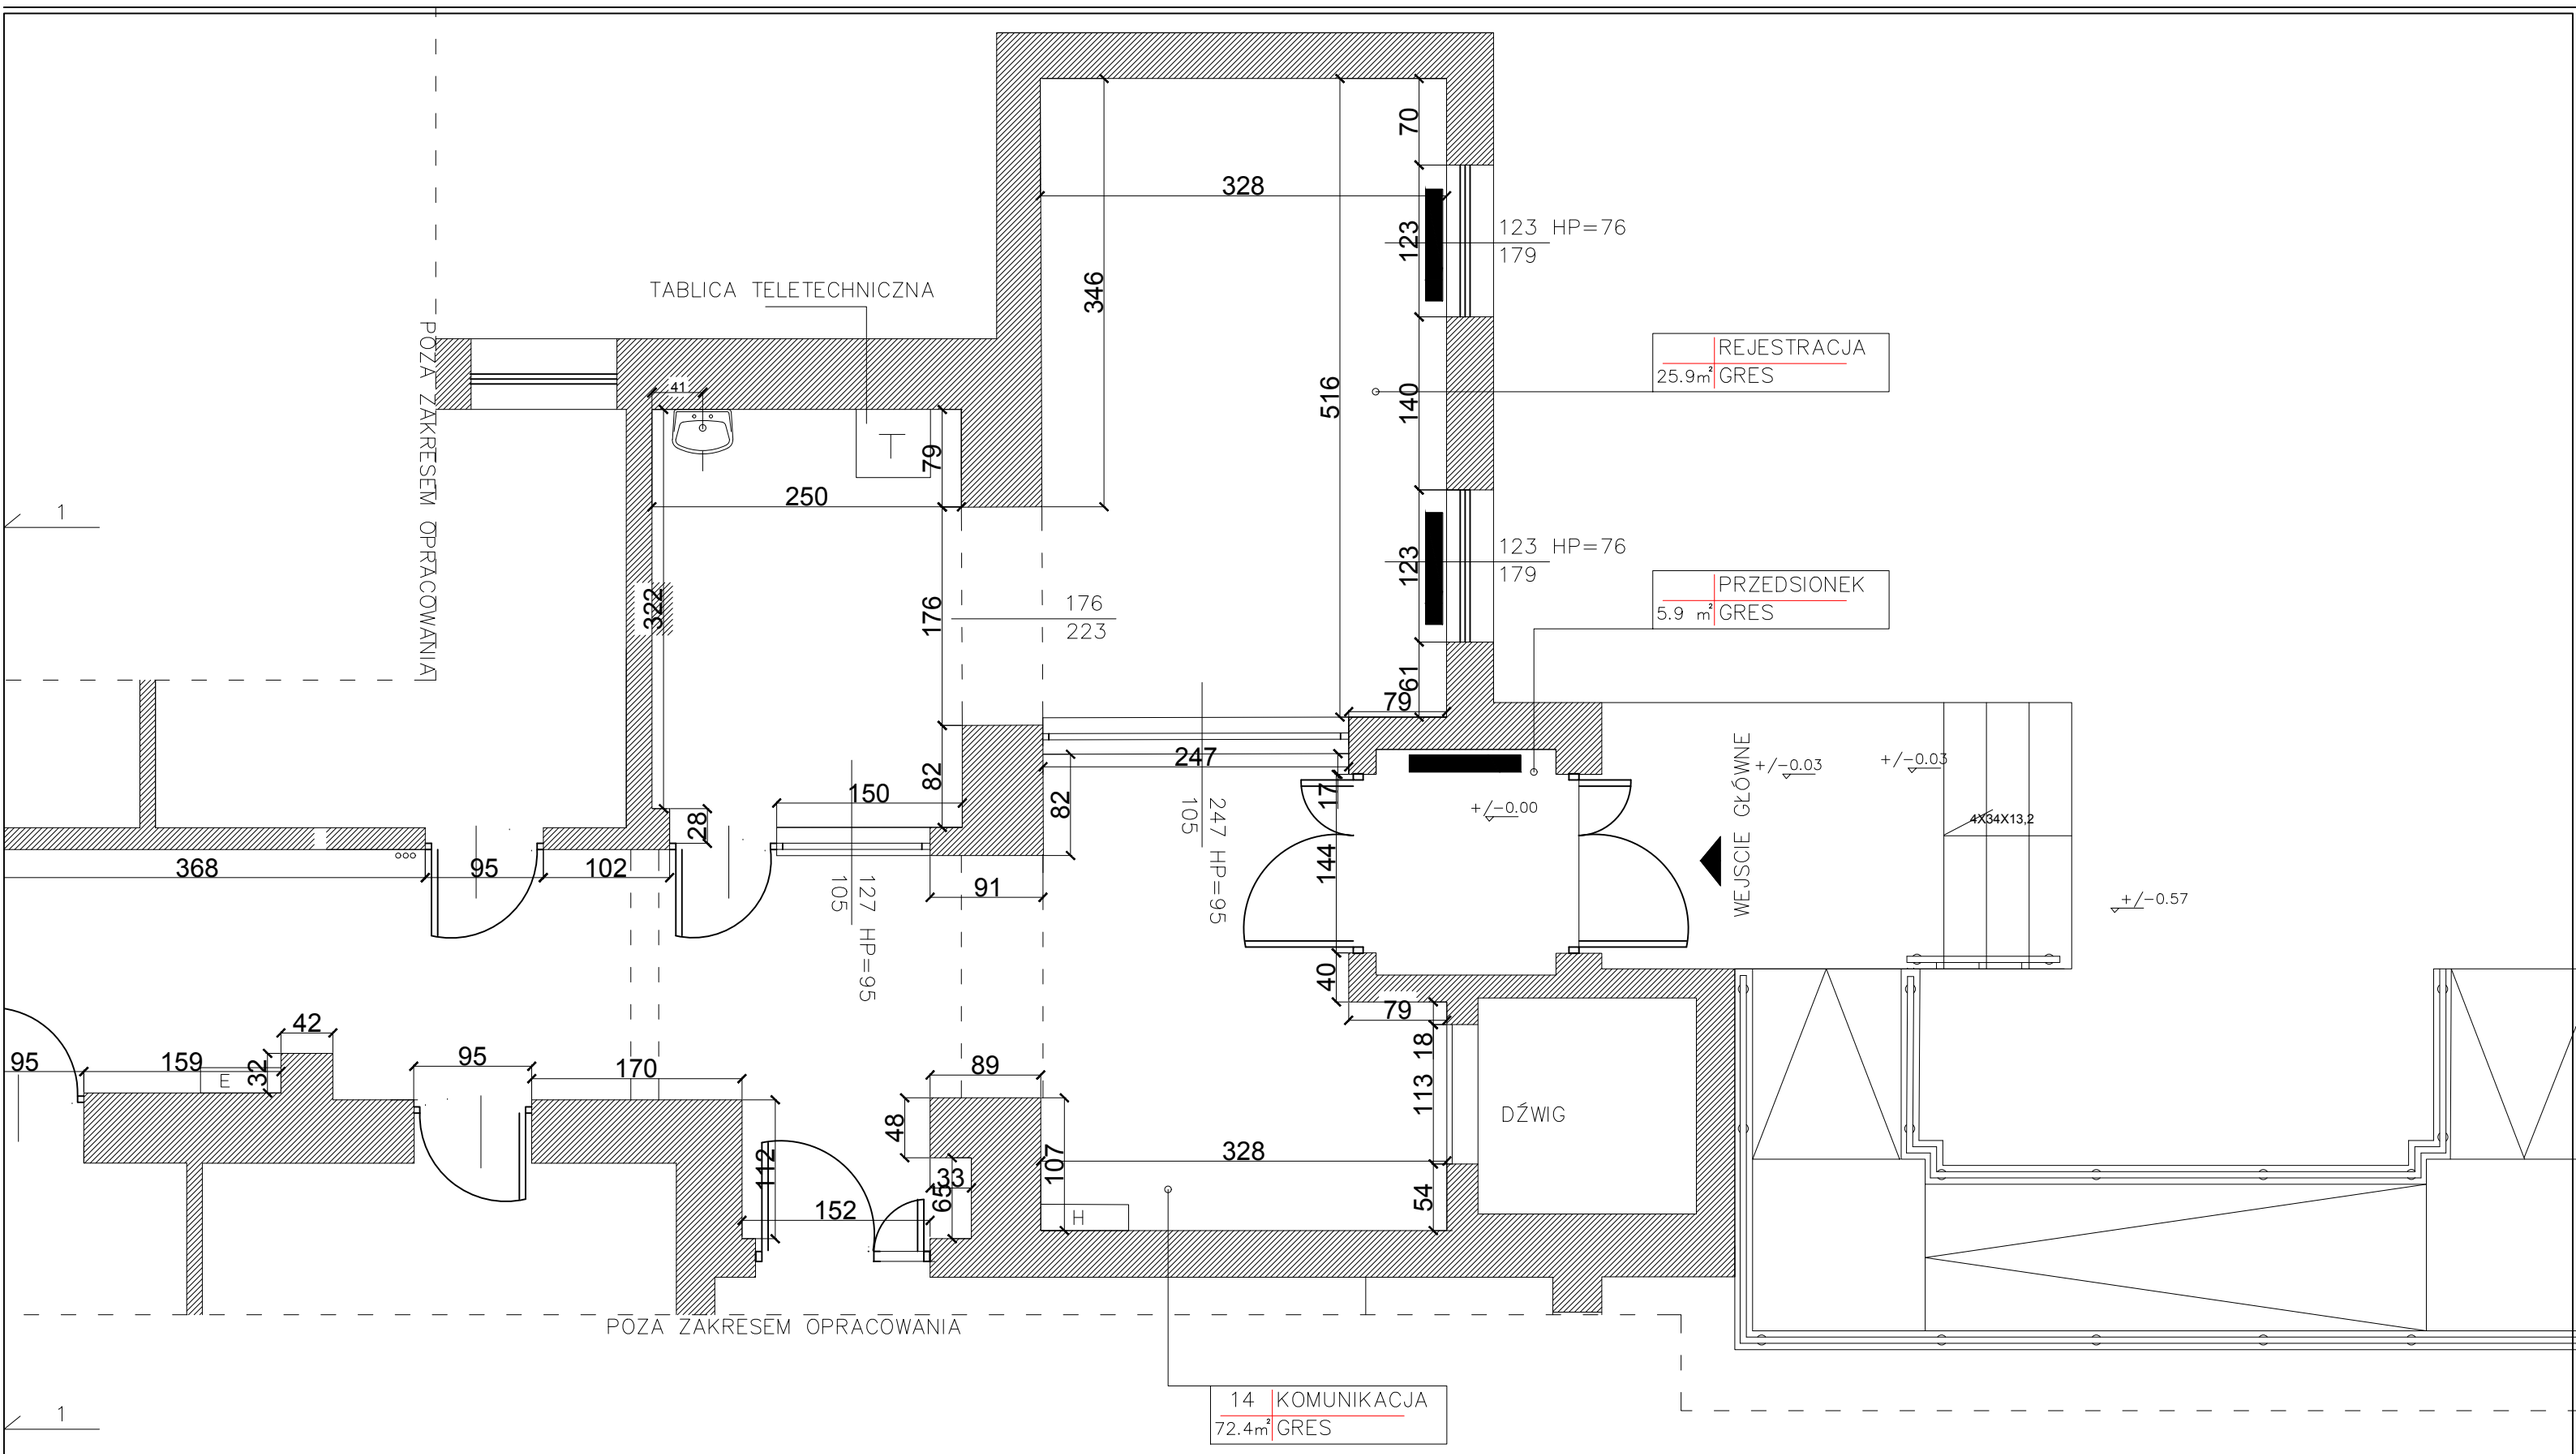

WOJSK.SPECJ.PRZYCHODNIA LEKARSKA		9
INWENTARYZACJA REJESTRACJI		
SKALA	DATA:	INWESTOR
1: 50	GRUDZIEŃ 2023	SpecLek Warszawa, ul.Chruściela 103