


Prace prowadzone tylko w godzinach nocnych
przy wyłączonej sygnalizacji świetlnej w godz. 22.30 - 5.30

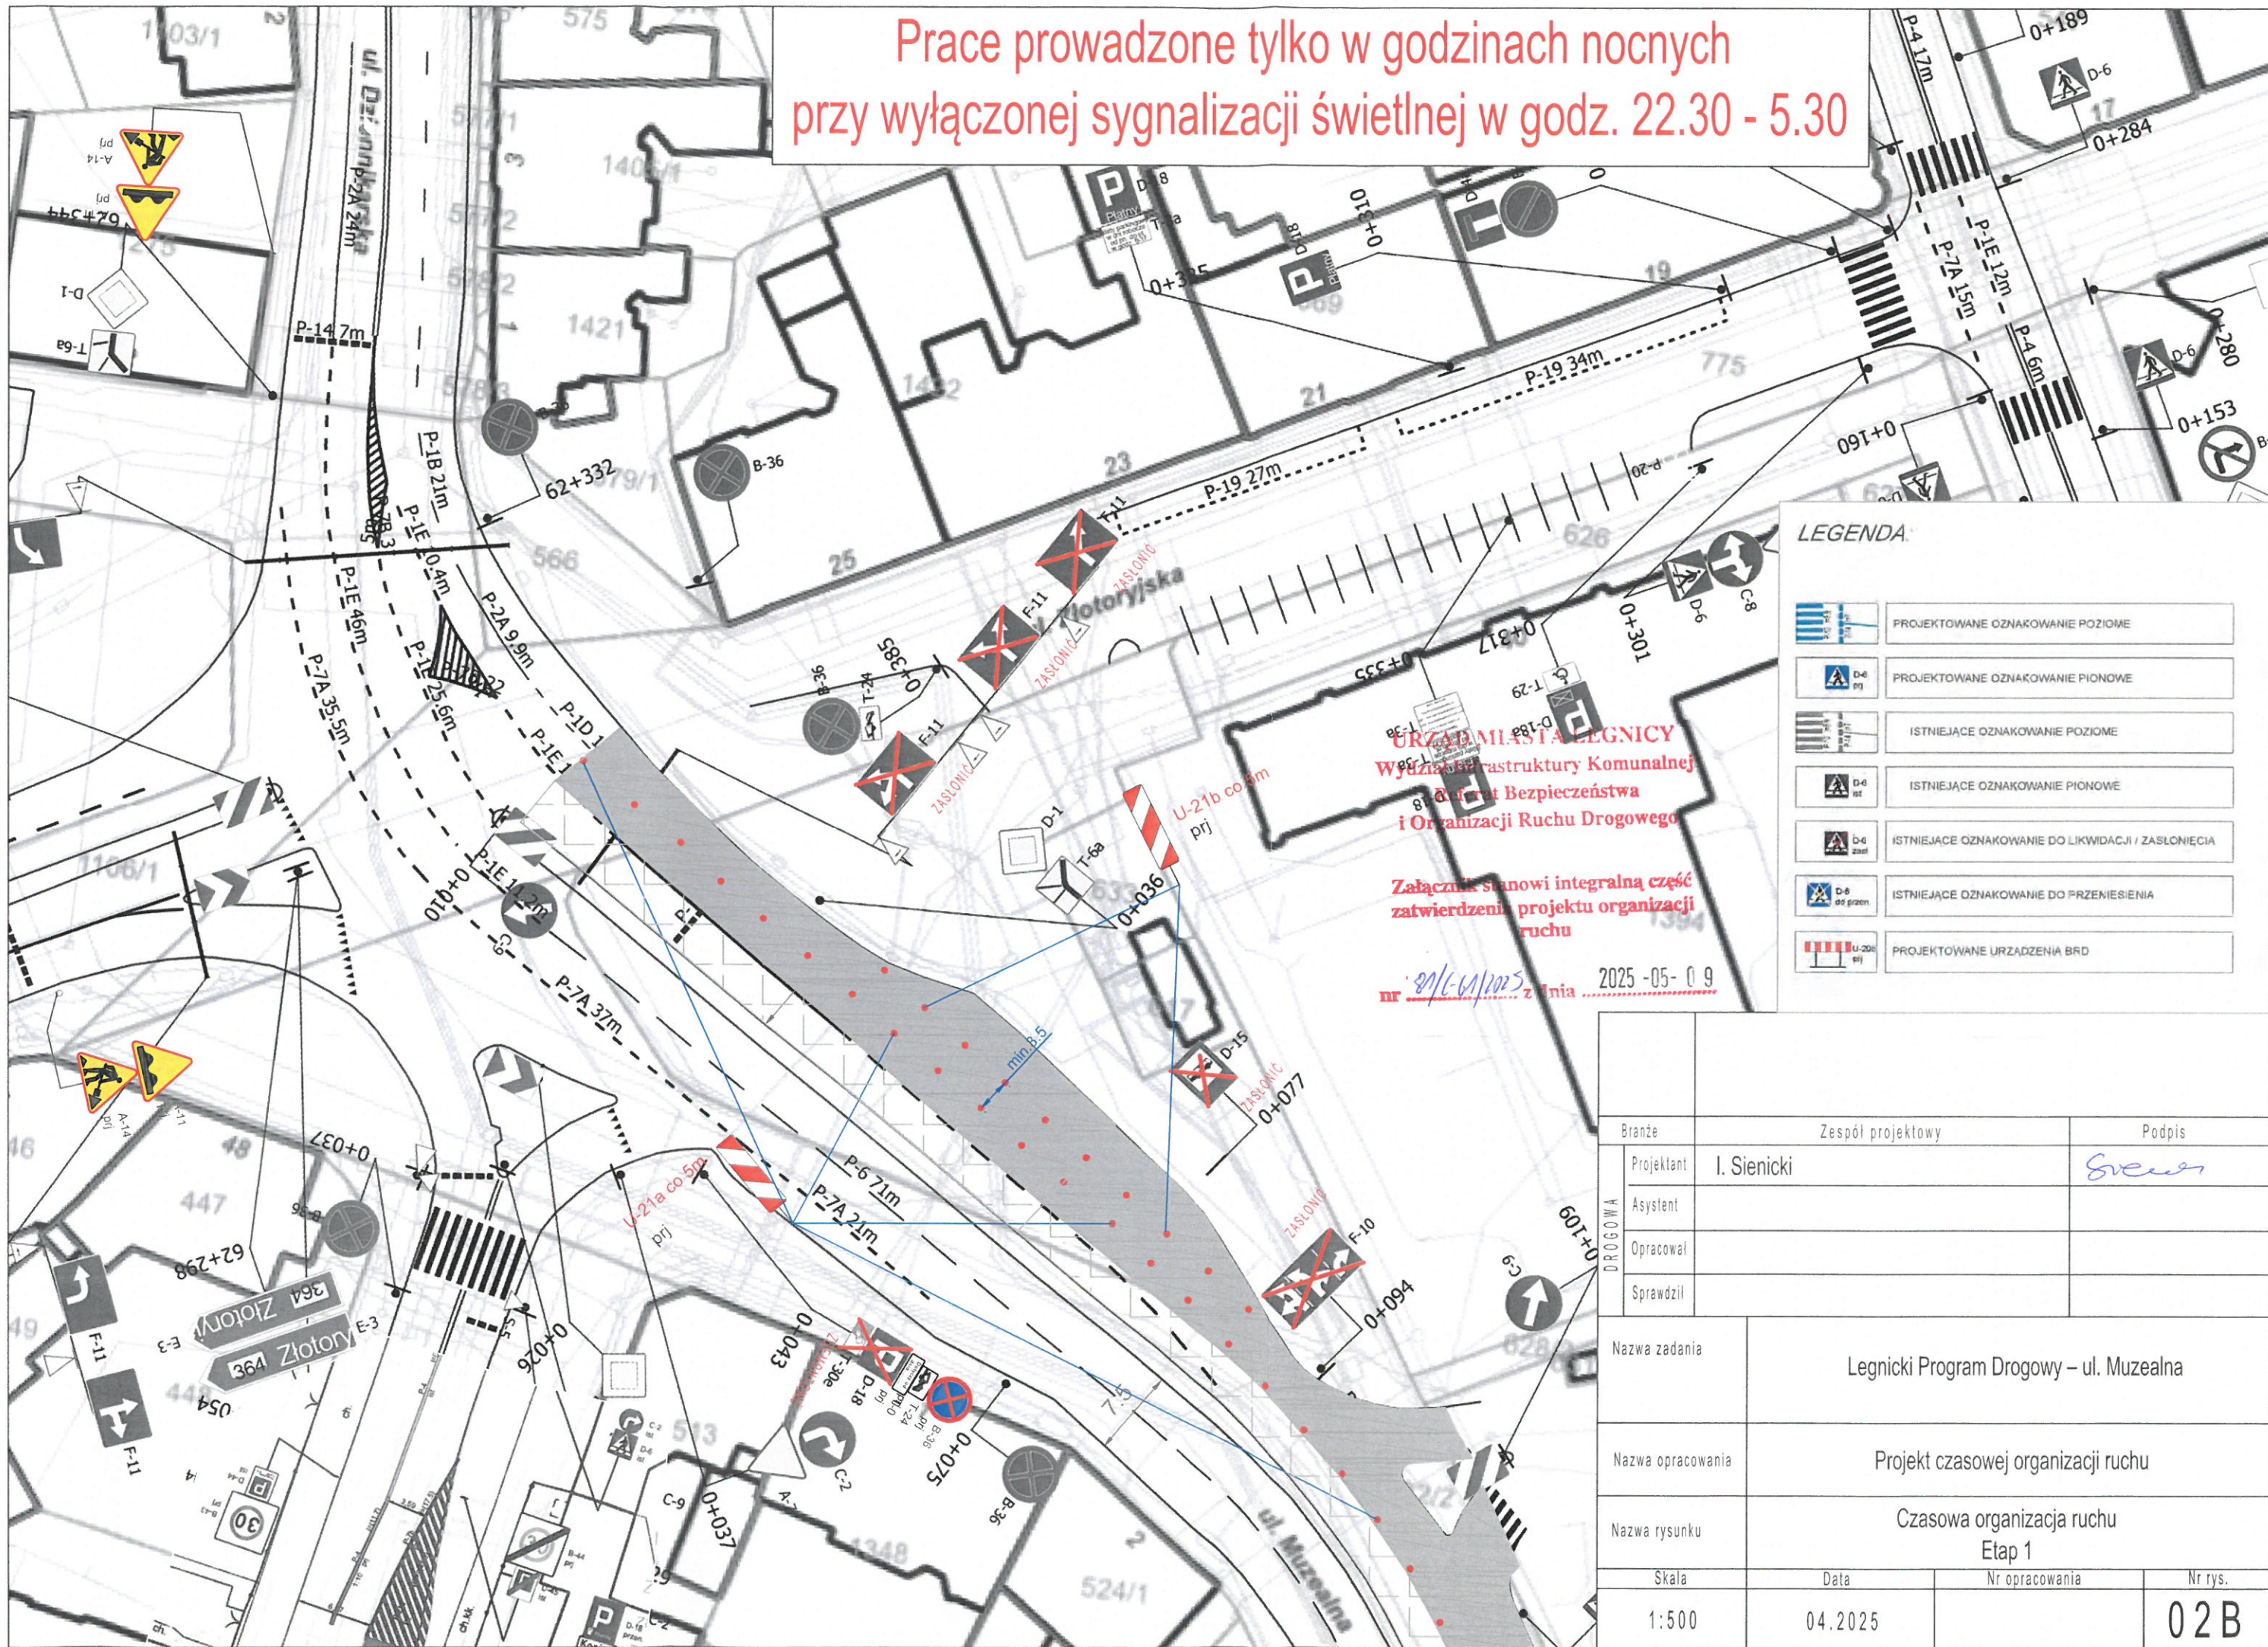

Branża		Zespół projektowy	Podpis
DROGOWA	Projektant	I. Sienicki	<i>Green</i>
	Asystent		
	Opracował		
	Sprawdził		
Nazwa zadania		Legnicki Program Drogowy – ul. Muzealna	
Nazwa opracowania		Projekt czasowej organizacji ruchu	
Nazwa rysunku		Czasowa organizacja ruchu Etap 1	
Skala		Data	Nr opracowania
1:500		04.2025	Nr rys. 02B