


Prace prowadzone tylko w godzinach nocnych
przy wyłączonej sygnalizacji świetlnej w godz. 22.30 - 5.30

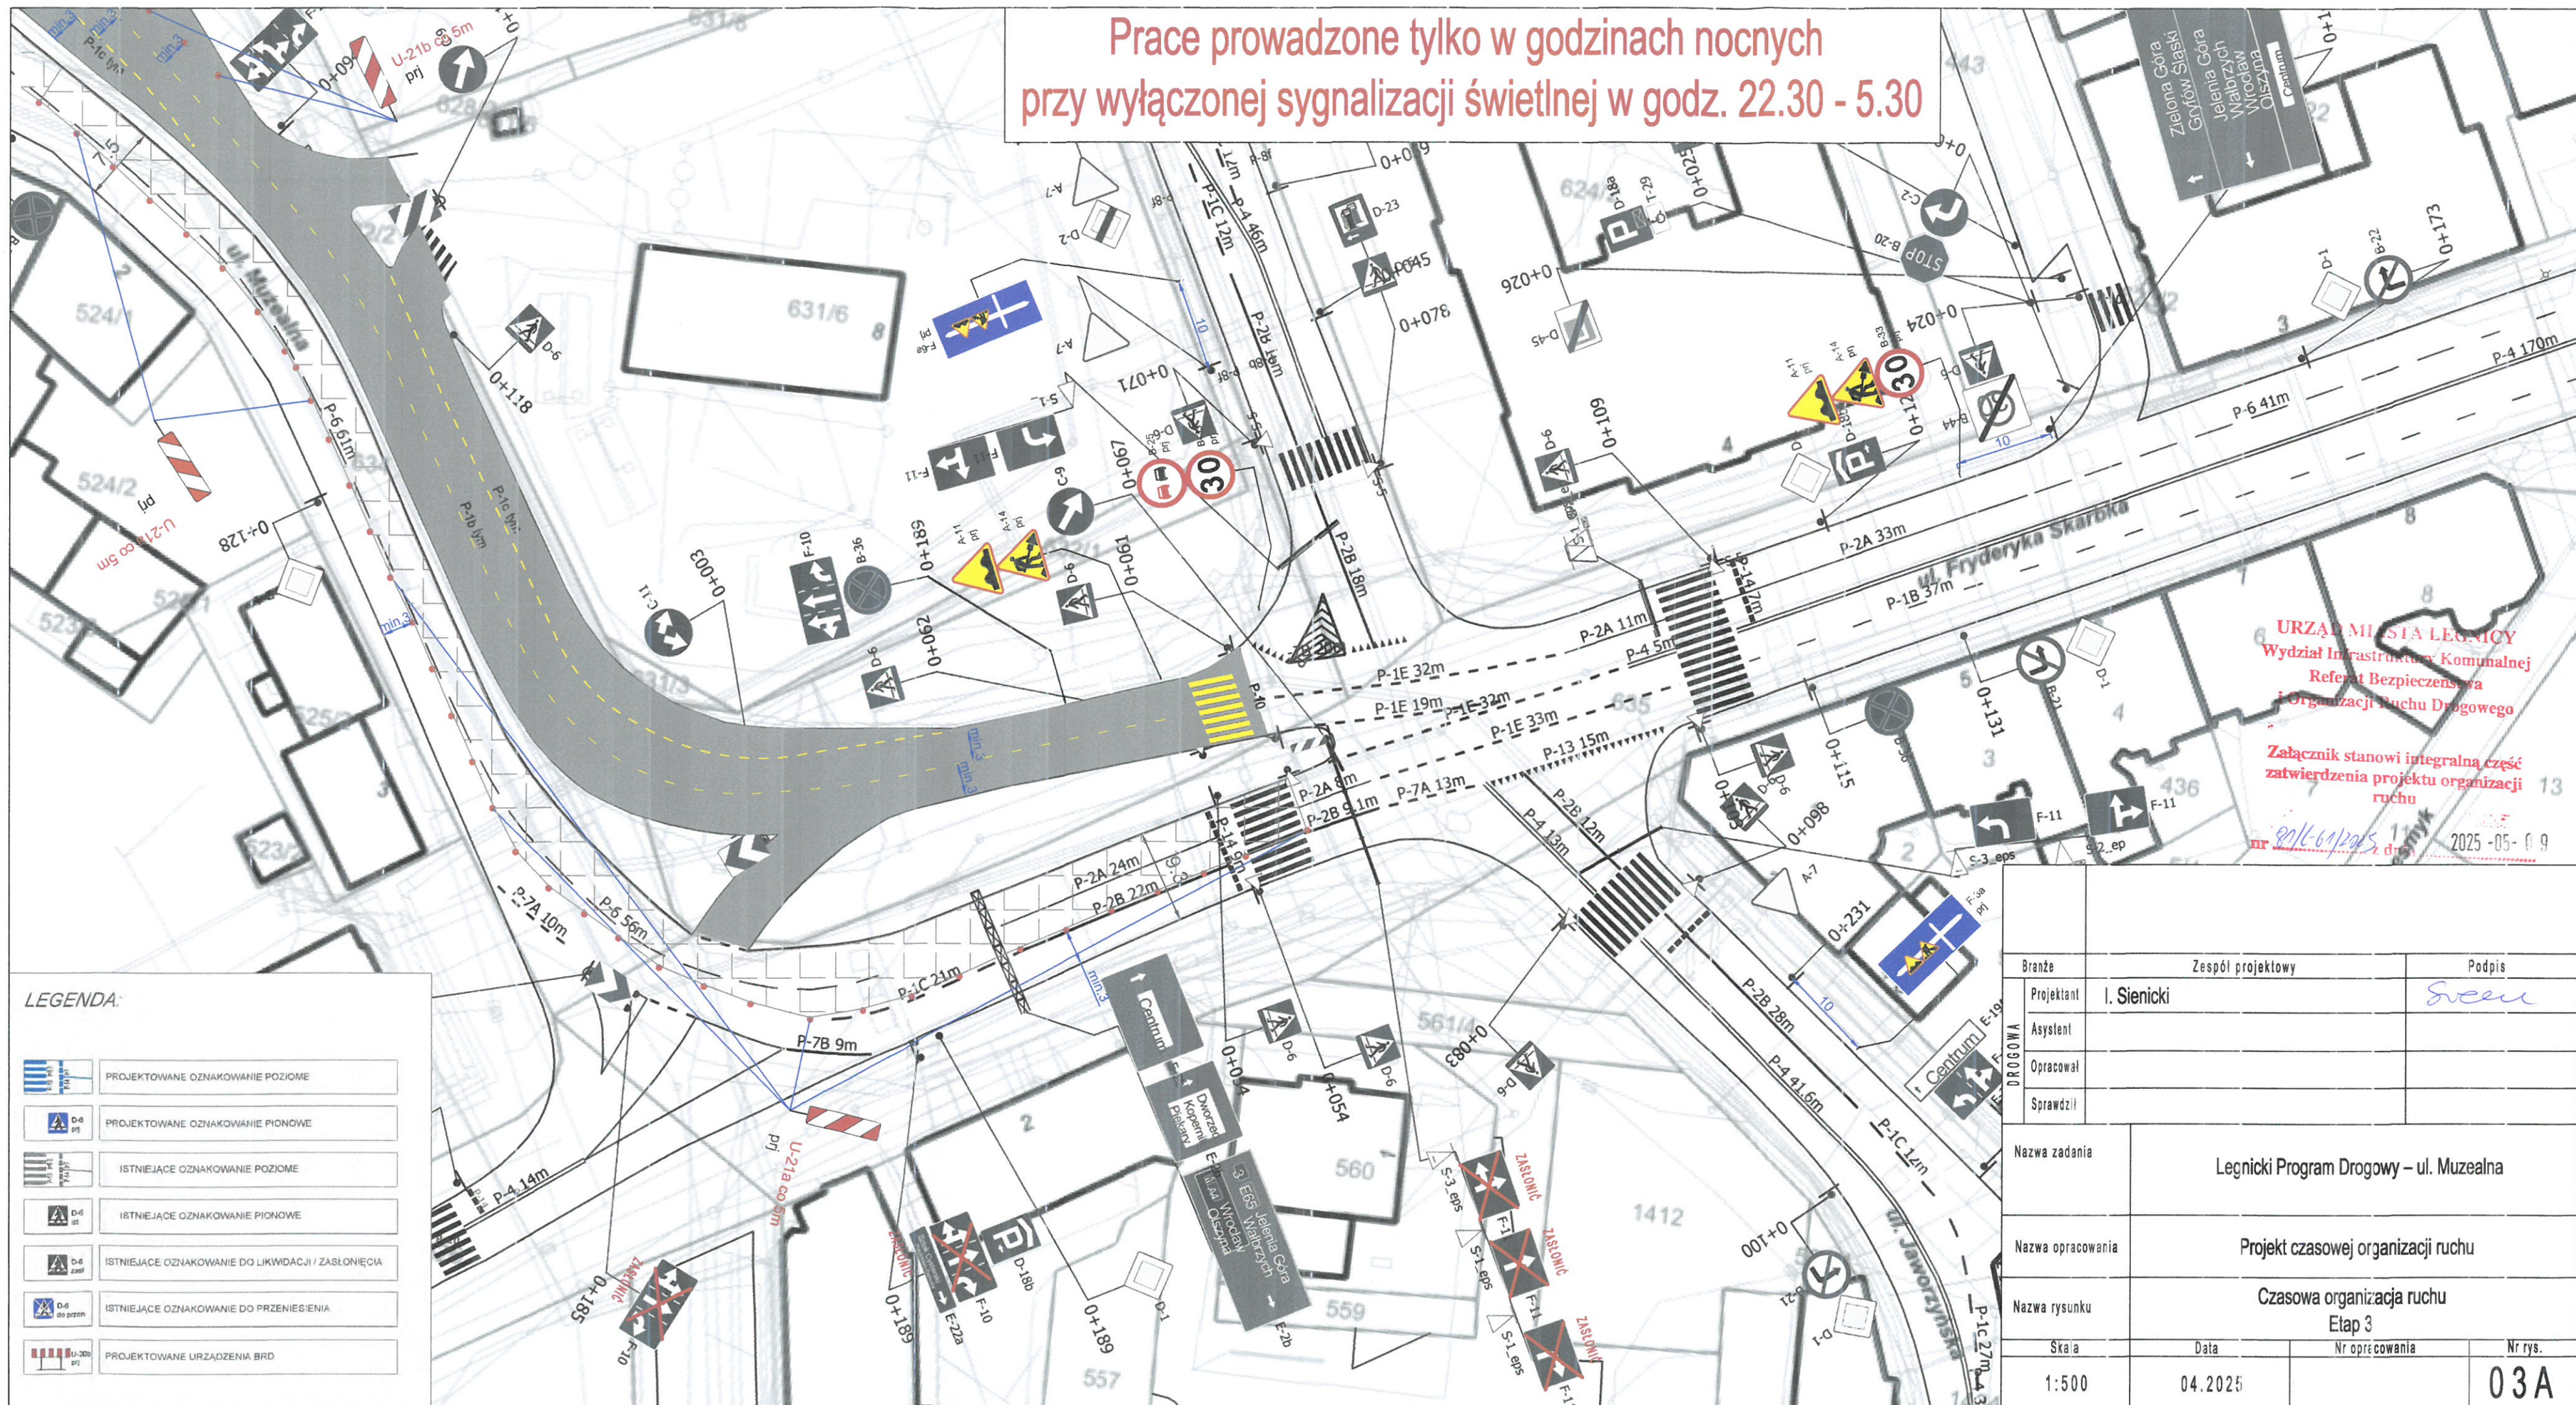

URZĄD MIASTA LEGNICY
Wydział Infrastruktury Komunalnej
Referat Bezpieczeństwa
i Organizacji Ruchu Drogowego

Załącznik stanowi integralną część
zatwierdzenia projektu organizacji
ruchu

2016-01-2025
2025-05-09

DROGOWA	Branża	Zespół projektowy		Podpis
	Projektant	I. Sienicki		<i>Sienicki</i>
	Asystent			
	Opracował			
	Sprawił			
Nazwa zadania		Legnicki Program Drogowy – ul. Muzealna		
Nazwa opracowania		Projekt czasowej organizacji ruchu		
Nazwa rysunku		Czasowa organizacja ruchu Etap 3		
Skala	Data	Nr opracowania	Nr rys.	
1:500	04.2025		03A	