


Prace prowadzone tylko w godzinach nocnych  
przy wyłączonej sygnalizacji świetlnej w godz. 22.30 - 5.30

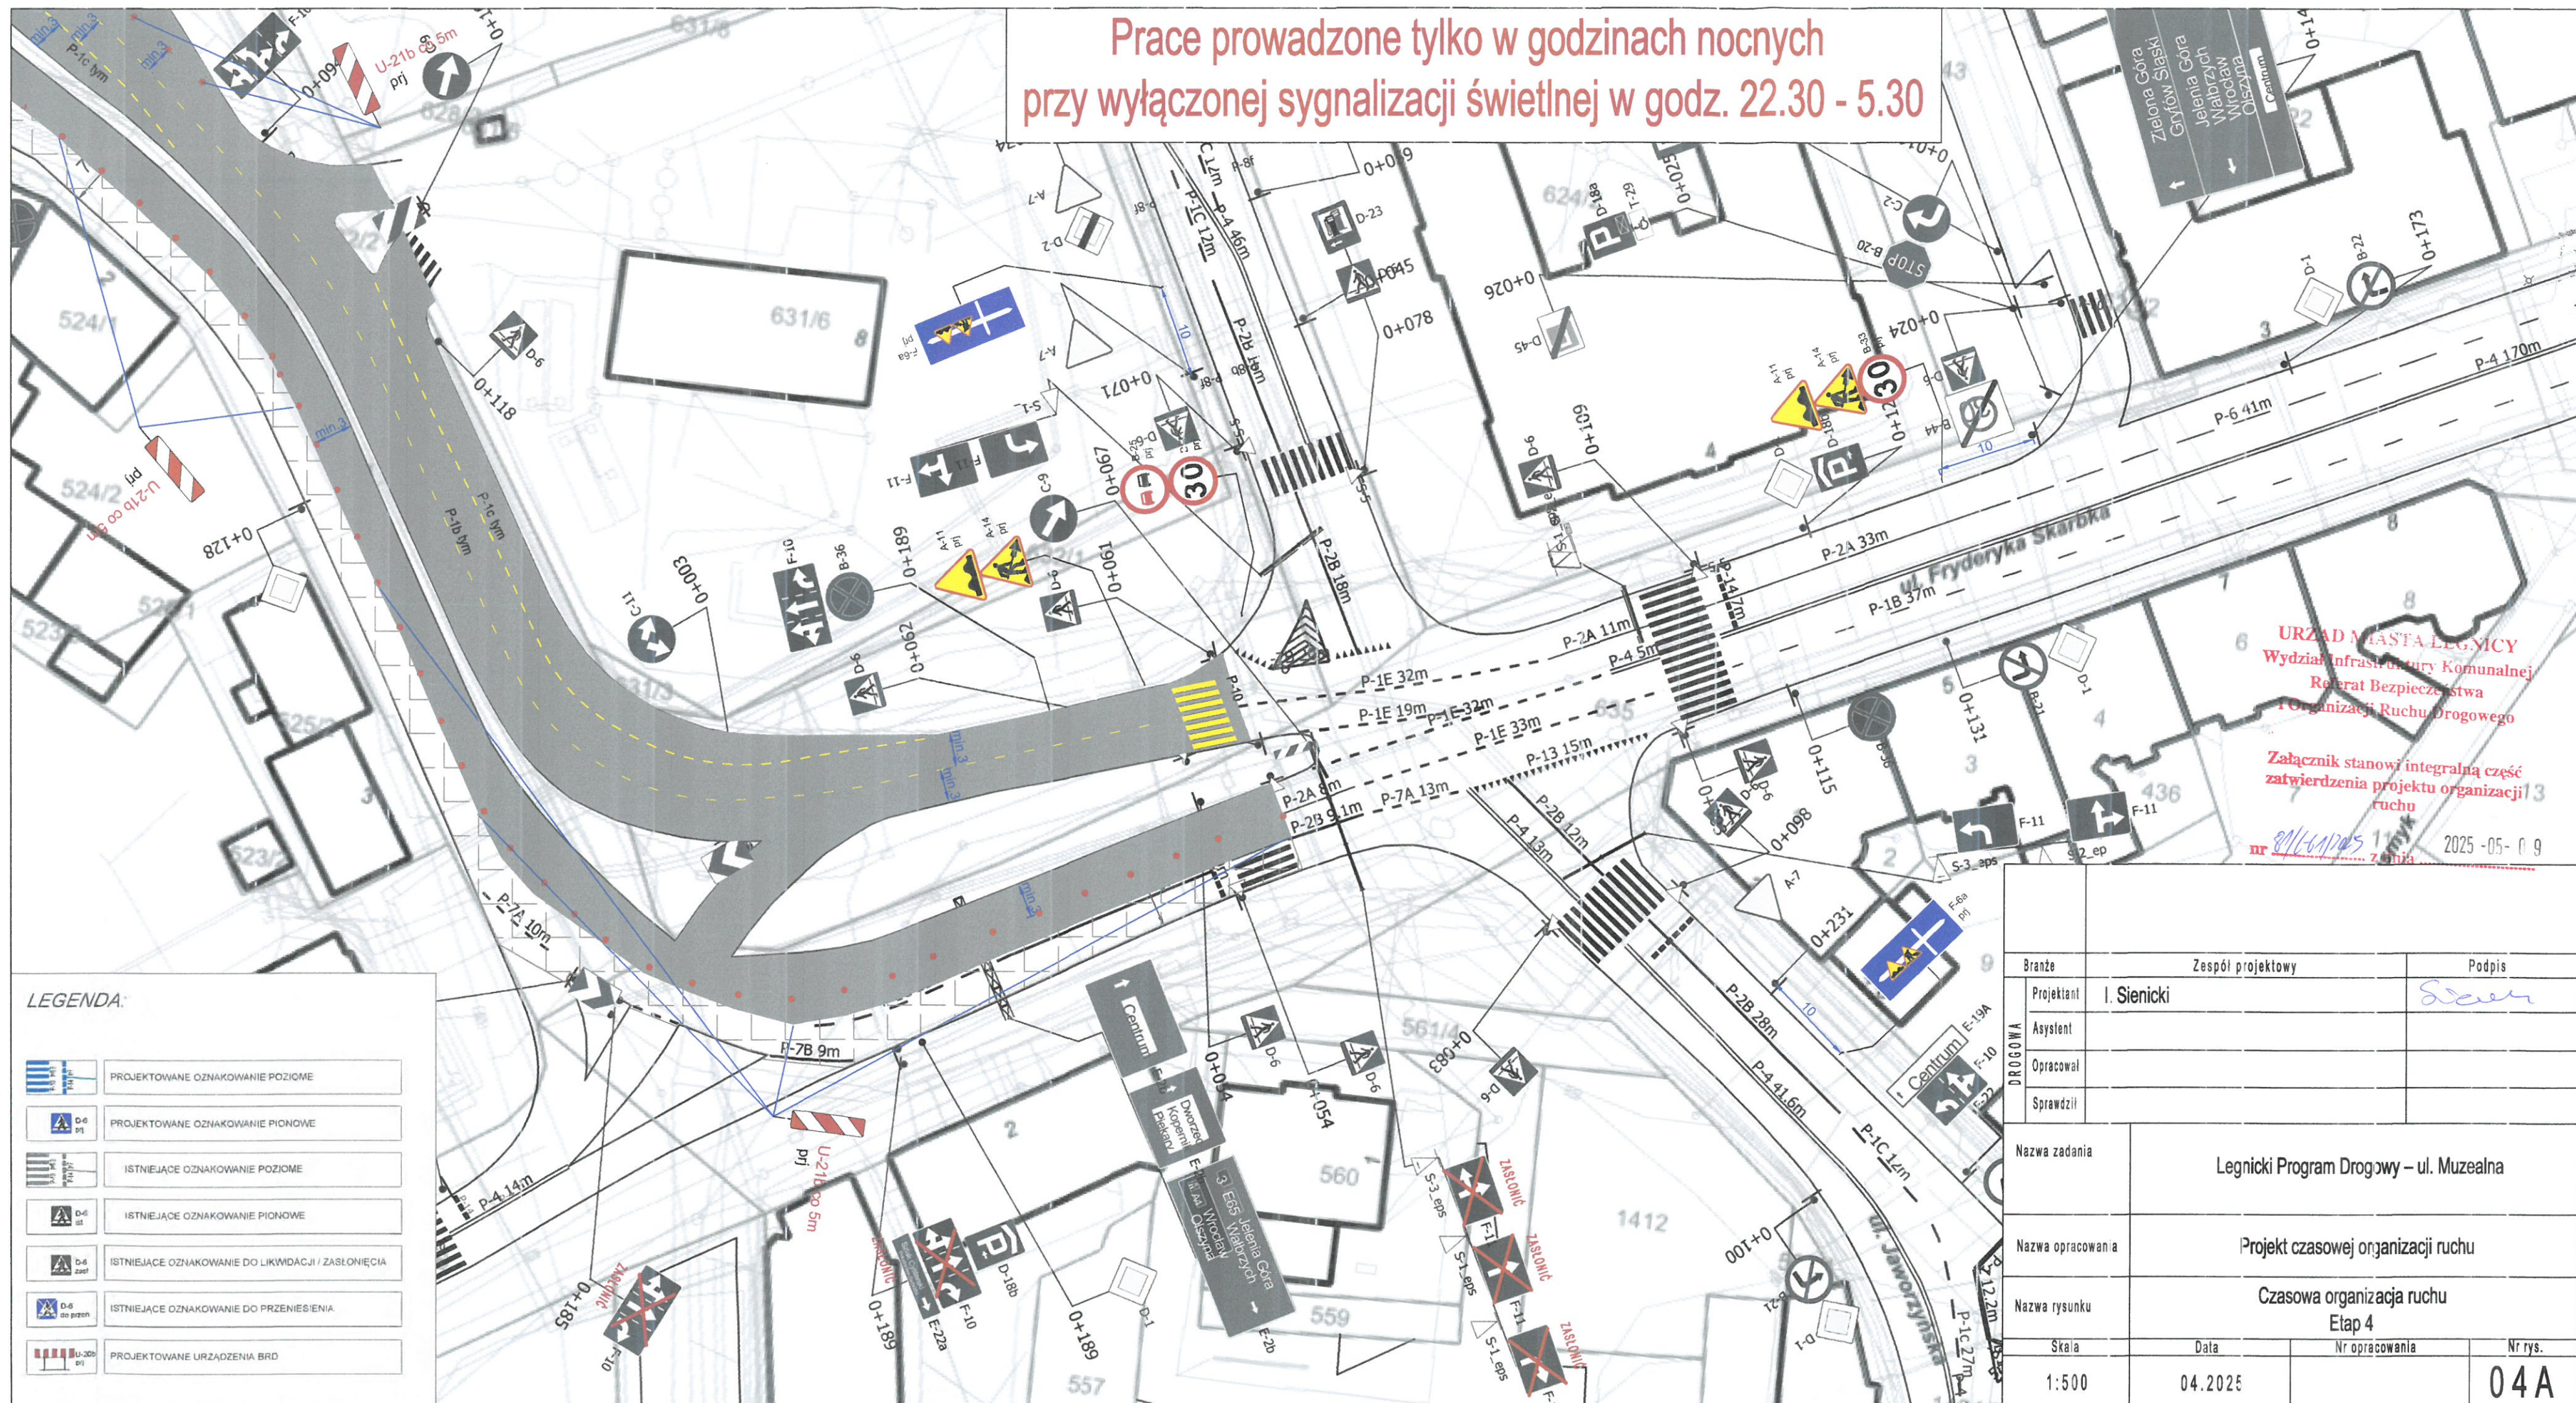

LEGENDA:

	PROJEKTOWANE OZNAKOWANIE POZIOME
	PROJEKTOWANE OZNAKOWANIE PIONOWE
	ISTNIEJĄCE OZNAKOWANIE POZIOME
	ISTNIEJĄCE OZNAKOWANIE PIONOWE
	ISTNIEJĄCE OZNAKOWANIE DO LIKWIDACJI / ZASŁONIĘCIA
	ISTNIEJĄCE OZNAKOWANIE DO PRZENIESIENIA
	PROJEKTOWANE URZĄDZENIA BRD

DROGOWA	Brande	Zespół projektowy	Podpis
	Projektant	I. Sienicki	
	Asystent		
	Opracował		
	Sprawił		
Nazwa zadania		Legnicki Program Drogowy – ul. Muzealna	
Nazwa opracowania		Projekt czasowej organizacji ruchu	
Nazwa rysunku		Czasowa organizacja ruchu Etap 4	
Skala	Data	Nr opracowania	Nr rys.
1:500	04.2025		04A