


Zakres opracowania

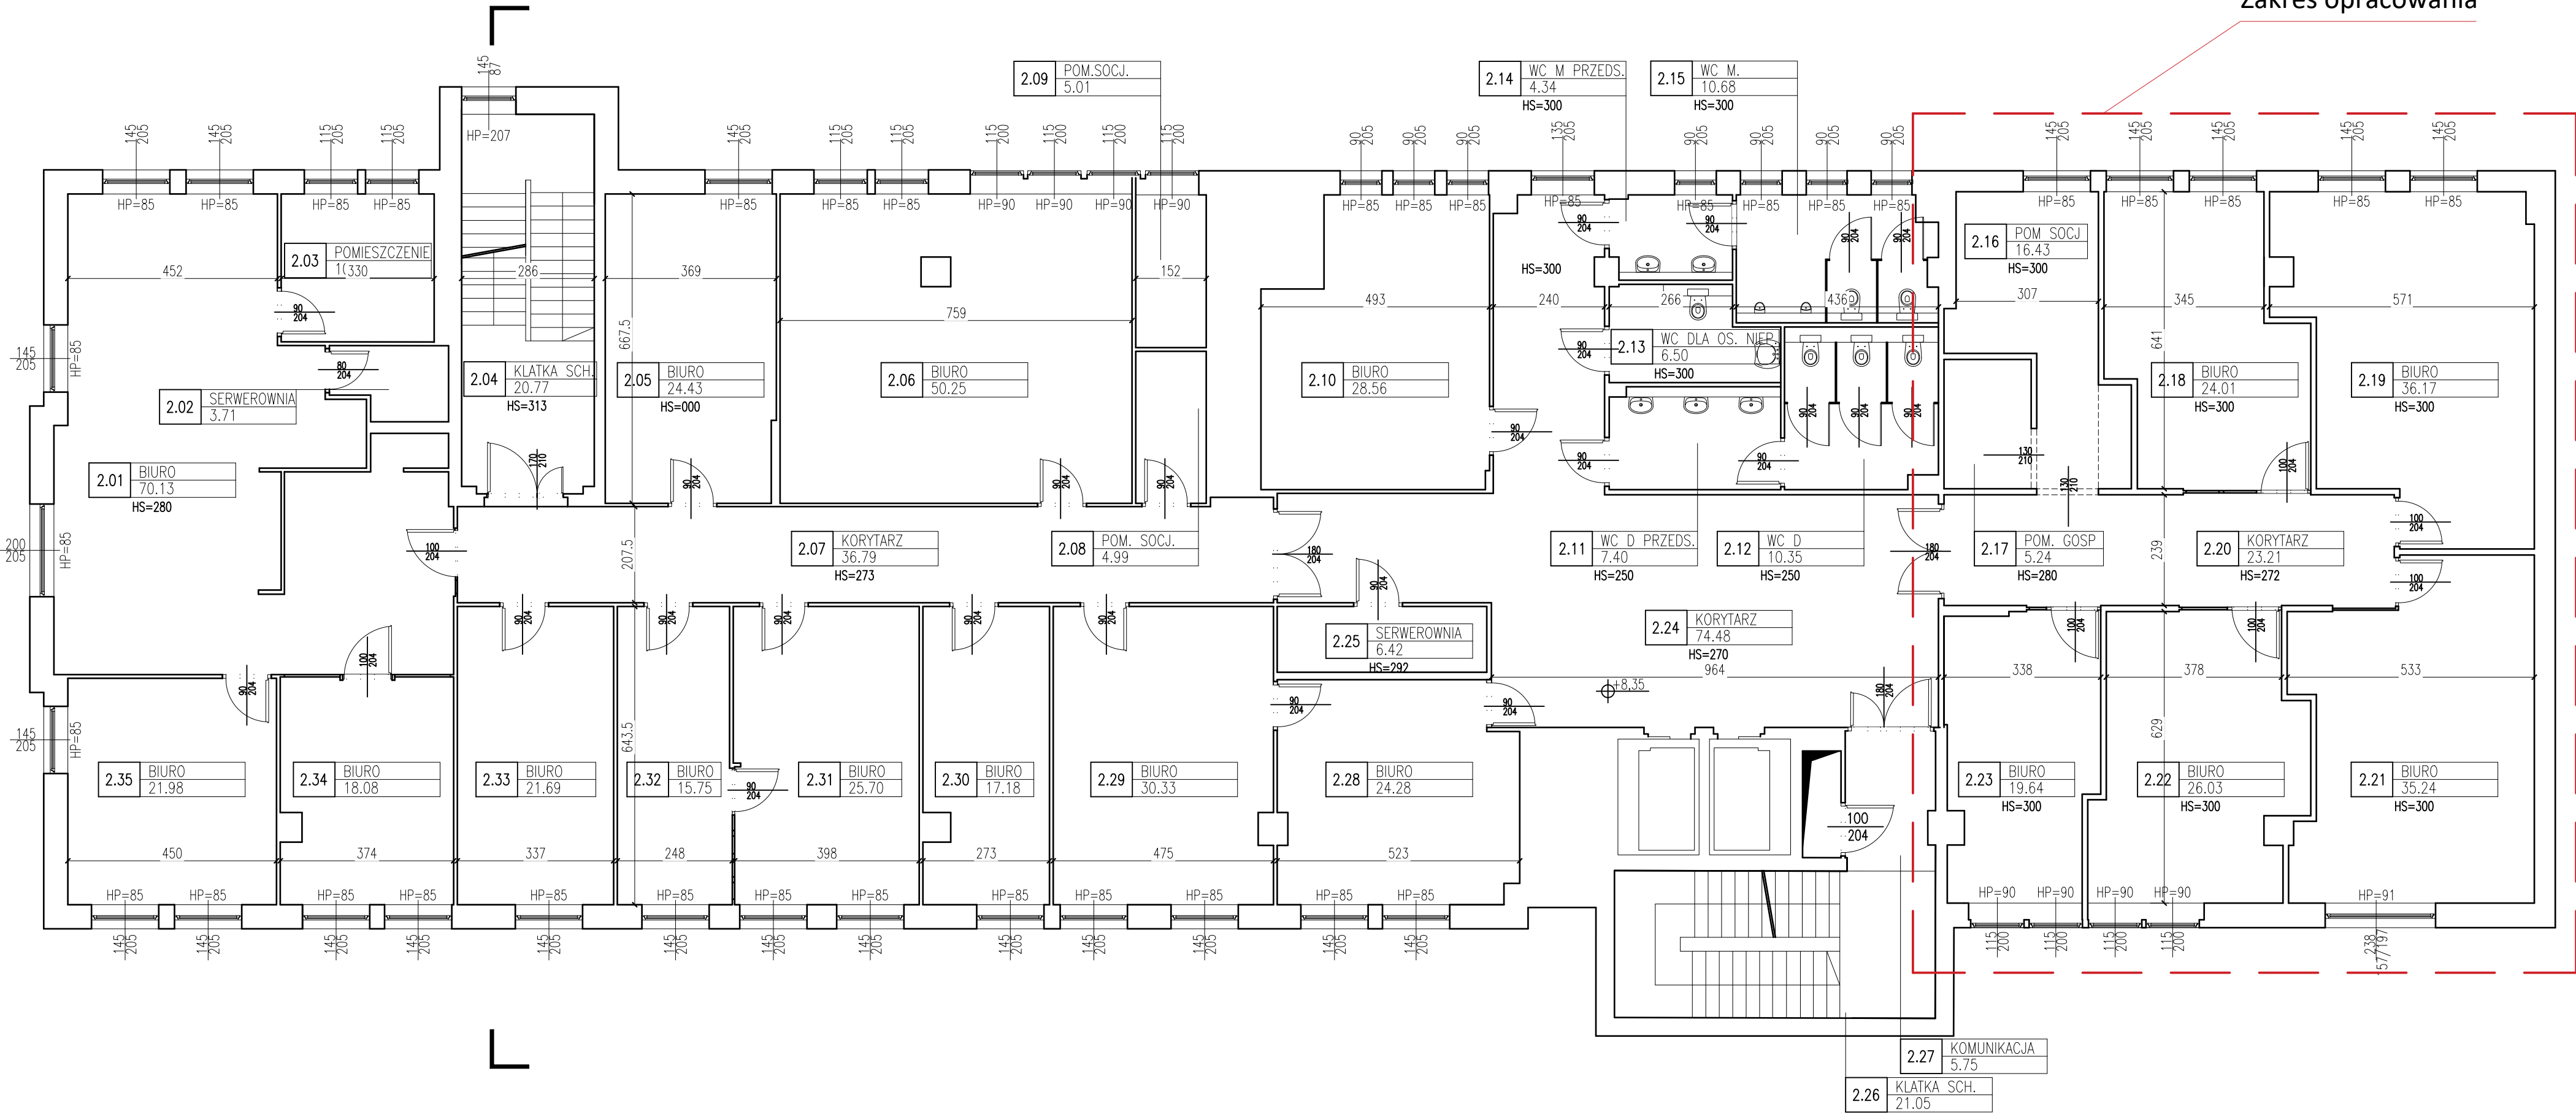

ZESTAWIENIE POWIERZCHNI - 2 PIĘTRO		
Nr pom.	Nazwa pom.	Powierzchnia [m²]
2.01	Biuro	70.13
2.02	Serwerownia	3.71
2.03	Pomieszczenie	10.53
2.04	Klatka schodowa	20.77
2.05	Biuro	24.43
2.06	Biuro	50.25
2.07	Korytarz	36.79
2.08	Pomieszczenie socjalne	4.99
2.09	Pomieszczenie socjalne	5.01
2.10	Biuro	28.56
2.11	WC D przedsiönek	7.40
2.12	WC D	10.35
2.13	WC dla osób niepełnosprawnych	6.50
2.14	WC M przedsiönek	4.34
2.15	WC M	10.68
2.16	Pomieszczenie socjalne	14.84
2.17	Pomieszczenie gospodarcze	5.24

2.18	Biuro	24.01
2.19	Biuro	36.17
2.20	Korytarz	23.21
2.21	Biuro	35.24
2.22	Biuro	26.03
2.23	Biuro	19.64
2.24	Korytarz	74.48
2.25	Serwerownia	6.42
2.26	Klatka schodowa	21.05
2.27	Komunikacja	5.75
2.28	Biuro	24.28
2.29	Biuro	30.33
2.30	Biuro	17.18
2.31	Biuro	25.70
2.32	Biuro	15.75
2.33	Biuro	21.69
2.34	Biuro	18.08
2.35	Biuro	21.98
RAZEM		761.51

INWENTARYZACJA BUDOWLANA		A11
PROJEKT:	DZ. NR 1/16, AM-3, Obręb Grabiszyn, Wrocław 026401_1.0028.AR_3.1/16	
ADRES:	DOLNOŚLĄSKIE ZAKŁADY USŁUGOWO-PRODUKCYJNE DOZAMEL SP. Z O.O. ul. Fabryczna 10, 53-609 Wrocław	
INWESTOR:	SOONAR ul. Mikołaja Reja 92/5B 50-343 Wrocław tel. 692-551-356 www.soonar.pl	
BRANŻA:	ARCHITEKTURA	STADIUM: IN
OPRACOWANIE:	arch. Michał Krawczyk	PODPIS:
RZUT II PIĘTRA		1.04
SKALA:	1:100	DATA: SIERPIEN 2023r.