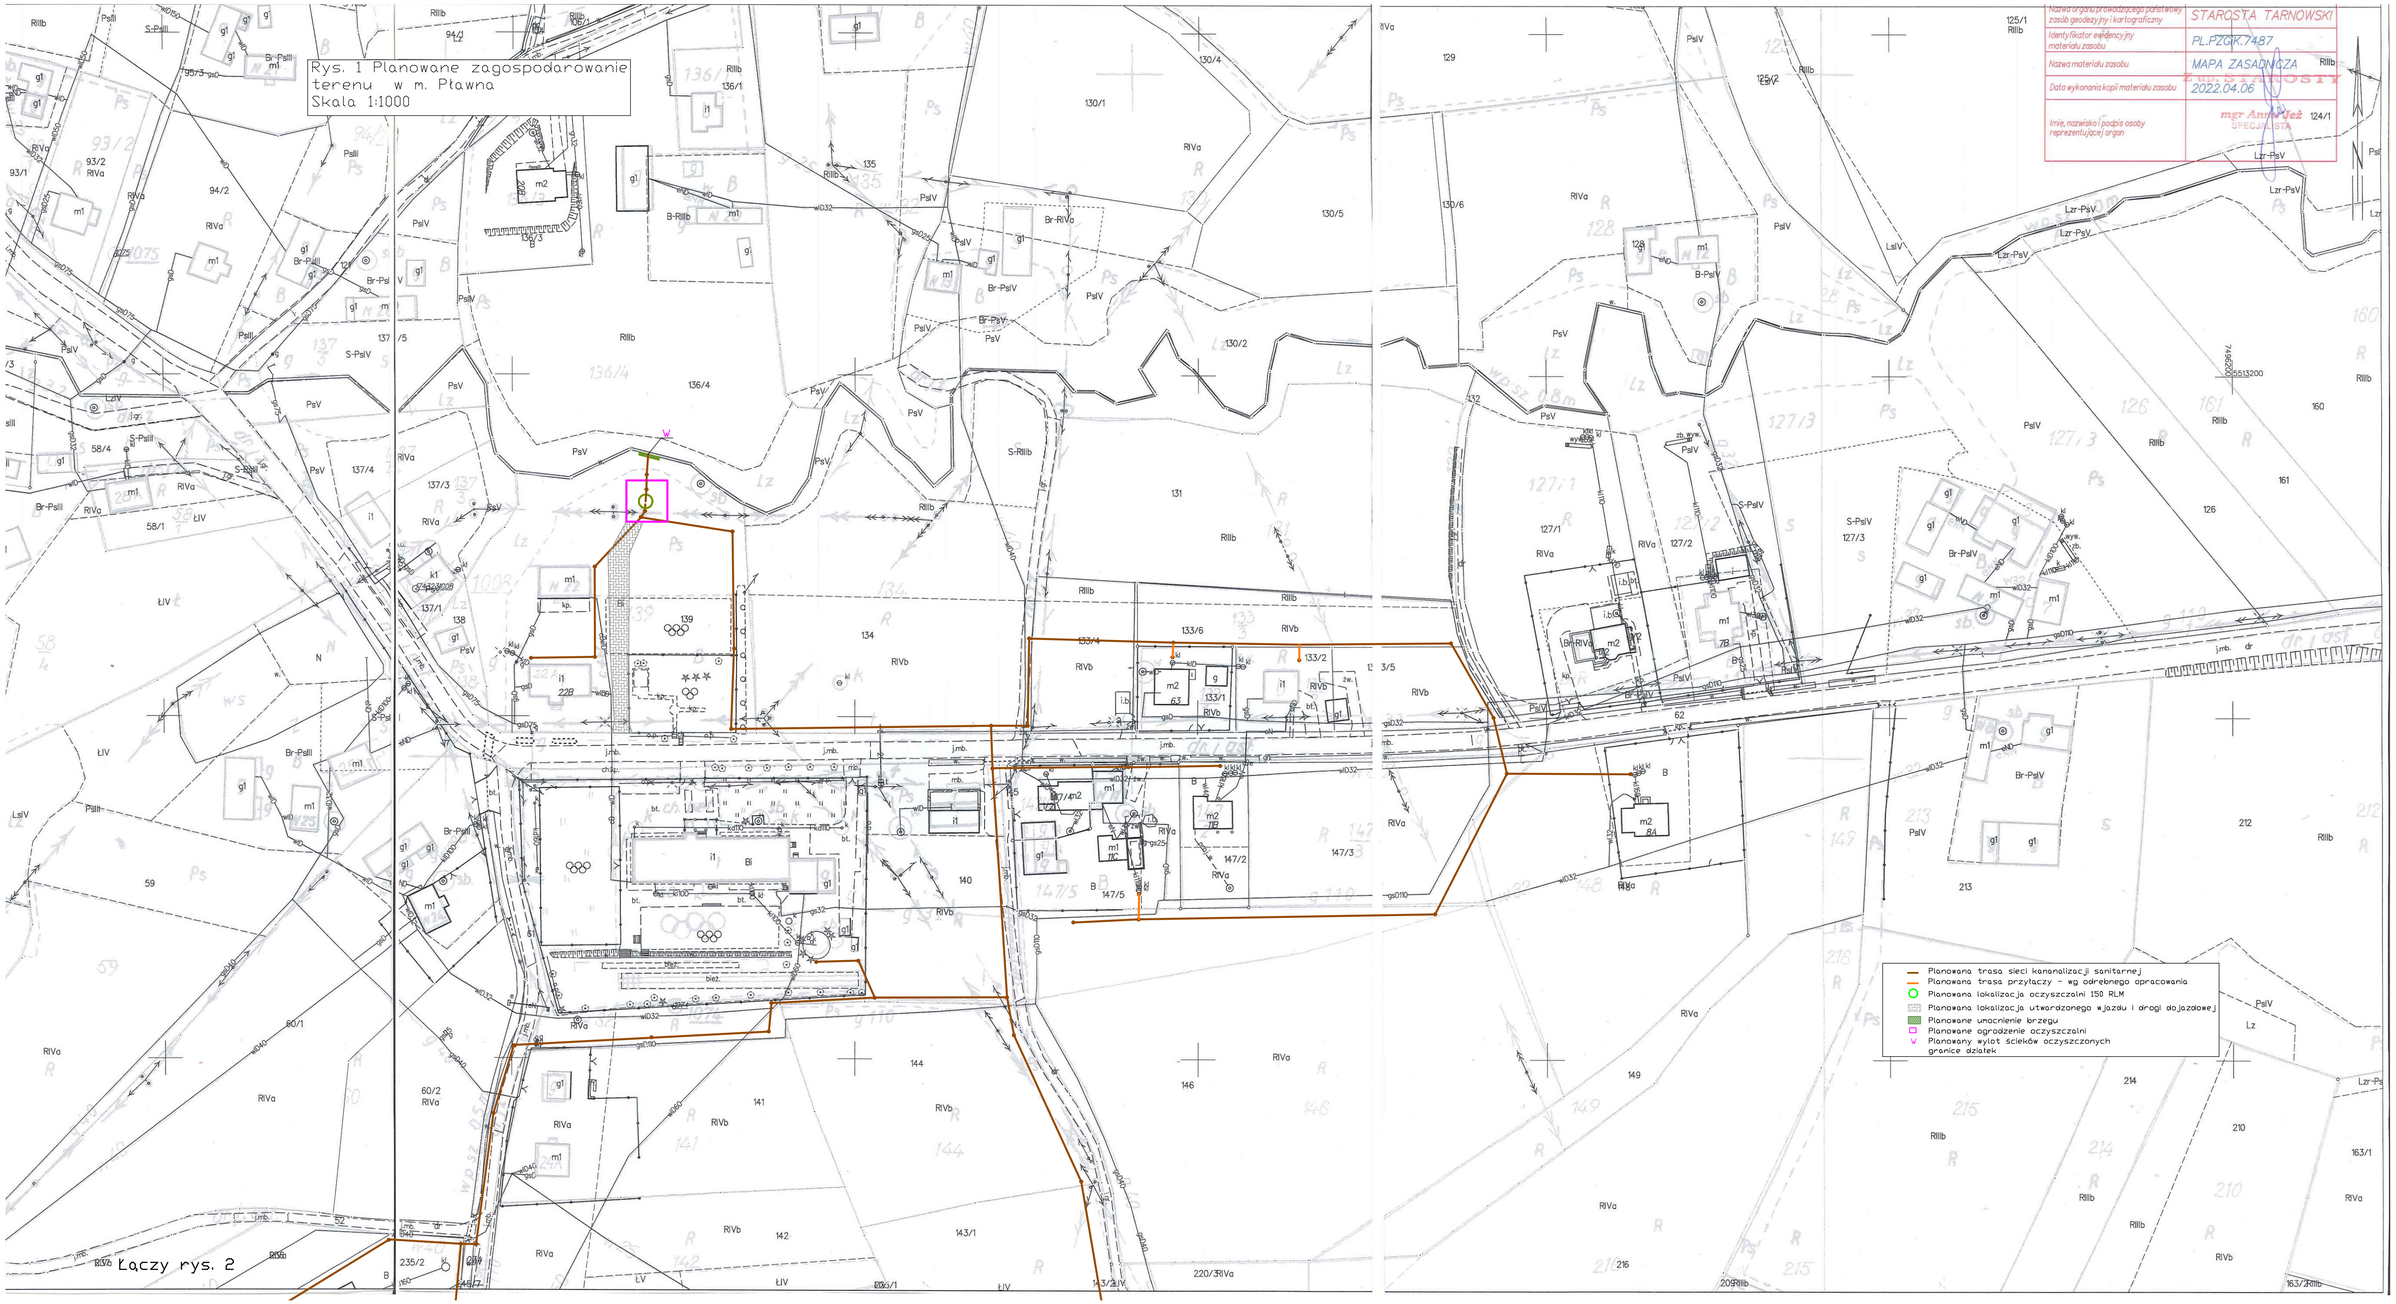
Rys. 1 Planowane zagospodarowanie terenu w m. Pławna
Skala 1:1000
Nazwa organu prowadzącego państwowy zasób geodezyjny i kartograficzny
STAROSTA TARNOWSKI
Identyfikator ewidencyjny materiału zasobu
PL.PZGK.7487
Nazwa materiału zasobu
MAPA ZASADNICZA
Data wykonania kopii materiału zasobu
2022.04.06
Imię, nazwisko i podpis osoby reprezentującej organ
mgr Anna Jeż
SPECJALISTA
Planowana trasa sieci kanalizacji sanitarnej
Planowana trasa przyłączy - wg odrębnego opracowania
Planowana lokalizacja oczyszczalni 150 RLM
Planowana lokalizacja utwardzonego wjazdu i drogi dojazdowej
Planowane umocnienie brzegu
Planowane ogrodzenie oczyszczalni
Planowany wylot ścieków oczyszczonych
granice działek
Łączy rys. 2